


# MAPA DLA CELÓW PROJEKTOWYCH

Skala 1:500

Km 7,118,081141; 7,118,081143

powiat: suski  
 woj. małopolskie  
 jednostka ewidencyjna: 121502, Sucha Beskidzka  
 obręb: 0001 SUCHA BESKIDZKA  
 Działki nr: 8992/1, 8901/1, 8943

Powstała na bazie mapy w skali 1:500 km.0817-a-2, 0812-c-4) oraz bezposredniego pomiaru na gruncie  
 w granicach projektowanej inwestycji, które przedmiotem są budynki istniejące i zniszczone do inwestycji  
 Granice działek wykreślono na podstawie danych ewidencyjnych, kolorami zielonym  
 Mapa przeznaczona jest dla planowanej inwestycji, której przedmiotem są budynki istniejące i zniszczone do inwestycji  
 Nie wykluca się istnienia innego uzbrojenia podziemnego terenu nie zgłoszonego do inwentaryzacji  
 Granice działek nie słuza do celów rozstrzygnięciowych  
 Mapa okalająca na dzień 08.07.2013r.

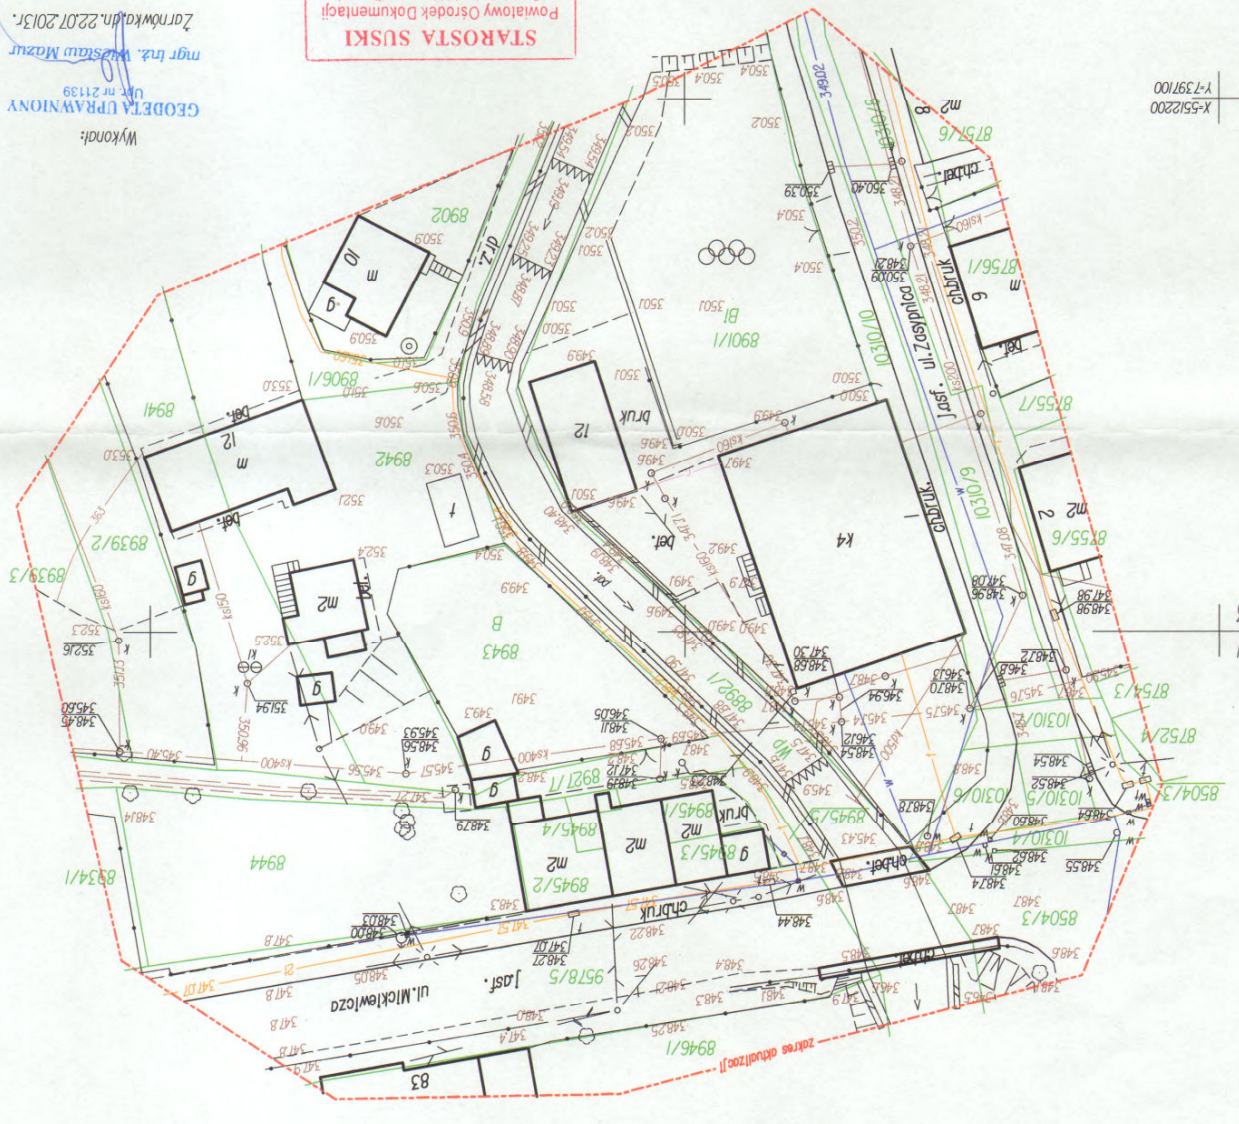

**STAROSTA SUSKI**  
 Powiatowy Ośrodek Dokumentacji  
 Geodezyjnej i Kartograficznej  
 W obszarze oznaczonym linią czerwoną  
 dokonano aktualizacji treści mapy zasadniczej  
 Dokumenty z pominięciem uzupełniających przyjęto  
 do zasobu powiatowego  
 i zaeidencjonowano pod nr.....  
 0-7-08-2013  
 2013.08.02.10.51.5

Reprodukowanie, rozpowszechnianie  
 i rozpraszanie niniejszego dokumentu  
 wymaga zezwolenia o którym mowa  
 w art. 18 ustawy z dnia 17 maja 1989 r.  
 - Prawo geodezyjne i kartograficzne  
 (Dz. U. Nr 30 poz. 163 z późn. zmianami)

Wykonł:  
**GEODETA UPRAWNIONY**  
 mgr inż. Wiesław Mazur  
 ul. nr 21139  
 Zarnówka, dn. 22.07.2013r.

X-5512200  
 Y-7397100

Km 7,118,81141  
 Km 7,118,81143