
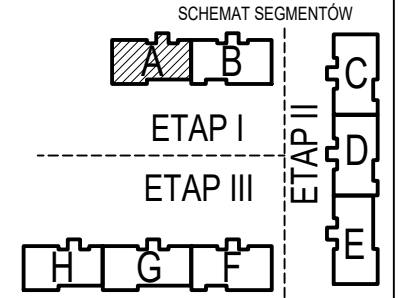



WIEŃC OBWODOWY PŁYTY
SKALA 1:25

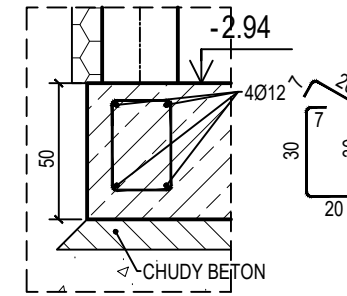

- WYMIARY PODANO W CENTYMETRACH
- POZIOM POSADOWIENIA I GEOMETRIĘ FUNDAMENTÓW WYZNACZYĆ GEODEZYJNIE
- PRZEPUSTY INSTALACYJNE W RURACH OCHRONNYCH REALIZOWAĆ NAD LUB POD ŁAWAMI
- FUNDAMNET OSADZIĆ NA CHUDYM BETONIE 10cm
- NA CHUDYM BETONIE STOSOWAĆ WARSTWĘ IZOLACYJNĄ Z FOLII BUDOWLANEJ
- WYPUŚCIĆ PRĘTY STARTOWE DLA RDZENI I SŁUPÓW WG RYSUNKÓW,
- MINIMALNY ZAKŁAD PRĘTÓW W NAROŻACH 60CM MOŻNA STOSOWAĆ WKŁADKI "L"
- POWIERZCHNIĘ GÓRNĄ FUNDAMENTU ZATRZEĆ NA GŁADKO
- IZOLACJE POWIERZCHNIOWE WG CZ. ARCHITEKTONICZNEJ
- OBSYBKI PO WYKOŃCZNIU MUSZĄ OCHRONIAĆ PRZED PRZEMARZANIEM NA WYSOKOŚĆ MIN. 100cm
- ROZPATRYWAĆ Z INNYMI BRANŻAMI

- X, XX - RZĘDNA WYS. GÓRNEJ POWIERZCHNI ELEMENTU
- R1 - RDZEŃ/SŁUP MONOLITYCZNY ŻELBETOWY

SZCZEGÓŁY ZAKOTWIENIA NAROŻY WIEŃCA
skala 1:50

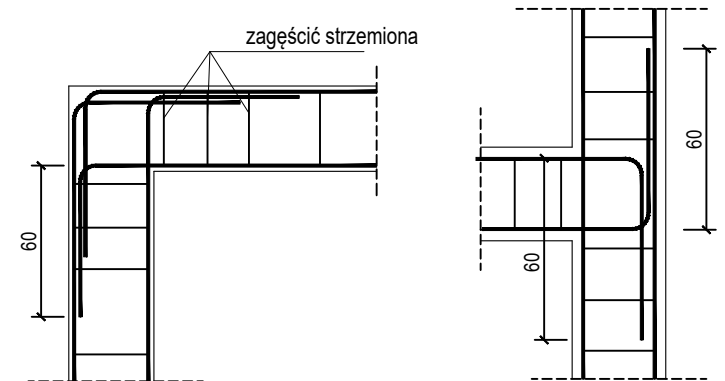

BUDOWA TRZECH BUDYNKÓW MIESZKALNYCH WIELORODZINNYCH
WOLNOSTOJĄCYCH Z WEWNĘTRZNYMI INSTALACJAMI GAZU,
WODNĄ, KANALIZACYJNĄ I CENTRALNEGO OGRZEWANIA

FUNDAMENTY

DANE: GMINA SUCHA BESKIDZKA
INWESTORA: ul. Adama Mickiewicza 19
34-200 SUCHA BESKIDZKA
ADRES: Sucha Beskidzka, ul. Gospodarcza
BUDOWY: Dz. nr 9675/83; 9675/5; 9675/7
BRANŻA: KONSTRUKCJA
SKALA: 1:100

PROJEKTOWAŁ: mgr inż. Marek Suchański
SLK/6359/PWBKb/15
Spec. konstrukcyjna
SPRAWDZIŁ: mgr inż. Grzegorz Kudyba
170/02
Spec. konstrukcyjna
OPRACOWAŁA: inż. tech. Anna Marcol

NR RYSUNKU: A/K1
wrzesień 2024

Beton C30/37 (B37)
W8
Stal zbrojeniowa B500C (strzemiona B500A)
Otulina boczna Cnom = 25 mm
Otulina dolna Cnom = 70 mm
Klasa ekspozycji XC2

OZNACZENIE NA ARKUSZACH
A/K1-1 KOLEJNE RYSUNKI
TYP SEGMENTU SZCZEGÓŁOWE
BRANŻA KONSTRUKCYJNA RYSUNEK GŁÓWNY

Vbet = 116,0 m3
Vch.bet = 26,0 m3

Pracownia Projektowa "PIK" s.c.
Anna i Maciej PINDUROWIE
44-240 ZORY, ul. Szeroka 24 tel. 0*32 434-42-20
www.pik.pl e-mail: biuro@pik.pl

