



DETAL USZCZELNIENIA STYKU ŚCIANY ZEWNĘTRZNEJ Z PŁYTĄ  
FUNDAMENTOWĄ W MIEJSCU DYLATACJI ŚCIANY ZEWNĘTRZNEJ

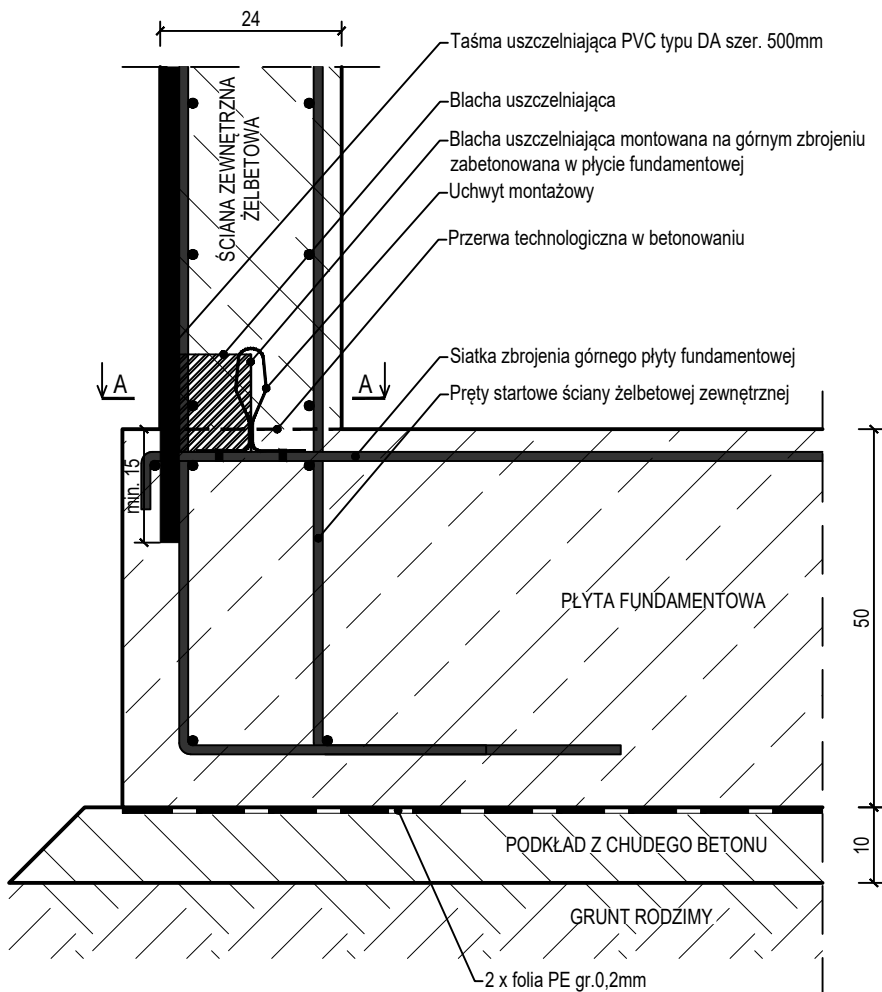

PRZĘKRÓJ A-A

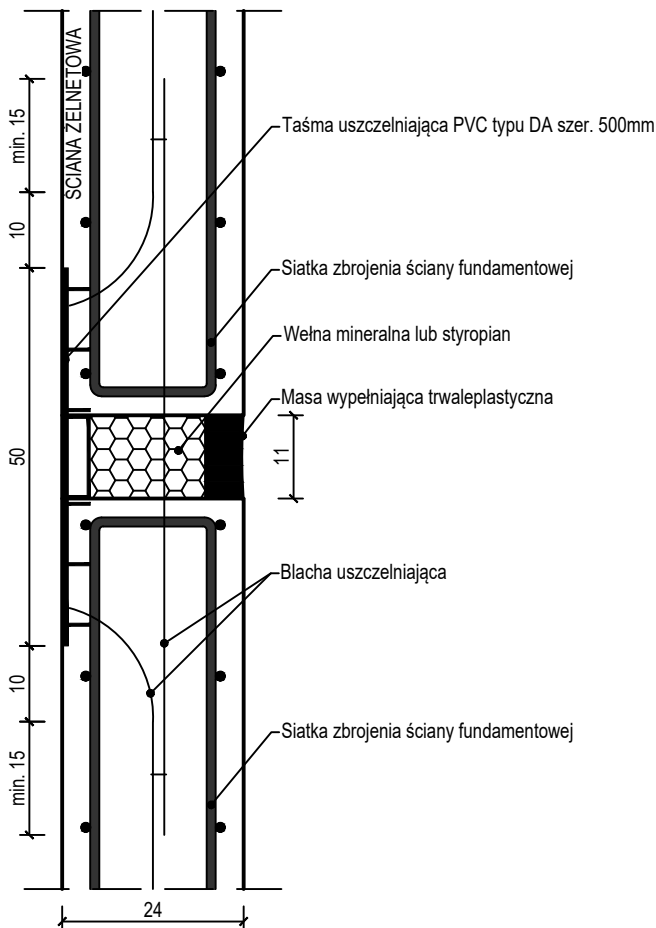

Beton	C25/30 (B30)
Wodoszczelność	W8
Stal zbrojeniowa	B500C (strzemiona B500A)
Otulina boczna	C <sub>nom</sub> = 25 mm
Otulina dolna	C <sub>nom</sub> = 70 mm
Klasa ekspozycji	XC2

BUDOWA TRZECH BUDYNKÓW MIESZKALNYCH WIELORODZINNYCH

WOLNOSTOJĄCYCH Z WEWNĘTRZNYMI INSTALACJAMI GAZU,

WODNĄ, KANALIZACYJNĄ I CENTRALNEGO OGRZEWANIA

**BIAŁA WANNA-DYLATACJE ŚCIAN FUND.**

DANE	GMINA SUCHA BESKIDZKA	NR RYSUNKU:
INWESTORA:	ul. Adama Mickiewicza 19 34-200 SUCHA BESKIDZKA	A/K14-11

ADRES	Sucha Beskidzka, ul. Gospodarcza	wrzesień 2024
BUDOWY:	Dz. nr 9675/83; 9675/5; 9675/7	

BRANŻA:	KONSTRUKCJA	SKALA 1:10
---------	-------------	------------

PROJEKTOWAŁ:	PODPIS:
mgr inż. Marek Suchański SLK/6359/PWBKb/15 Spec. konstrukcyjna	

SPRAWDZIŁ:	PODPIS:
mgr inż. Grzegorz Kudyba 170/02 Spec. konstrukcyjna	

OPRACOWAŁ:	PODPIS:
inż. tech. Anna Marcol	

Pracownia Projektowa "PIK" S.C.

Anna i Maciej PINDUROWIE

44-240 ŻORY, ul. Szeroka 24 tel. 0\*32 434-42-20

www.pik.pl e-mail:biuro@pik.pl

