


poz. ŚZC-2  
szt.8

ŚCIANA ŻELBETOWA W OSI C - NR 2 - WIDOK

PRZEKRÓJ B-B

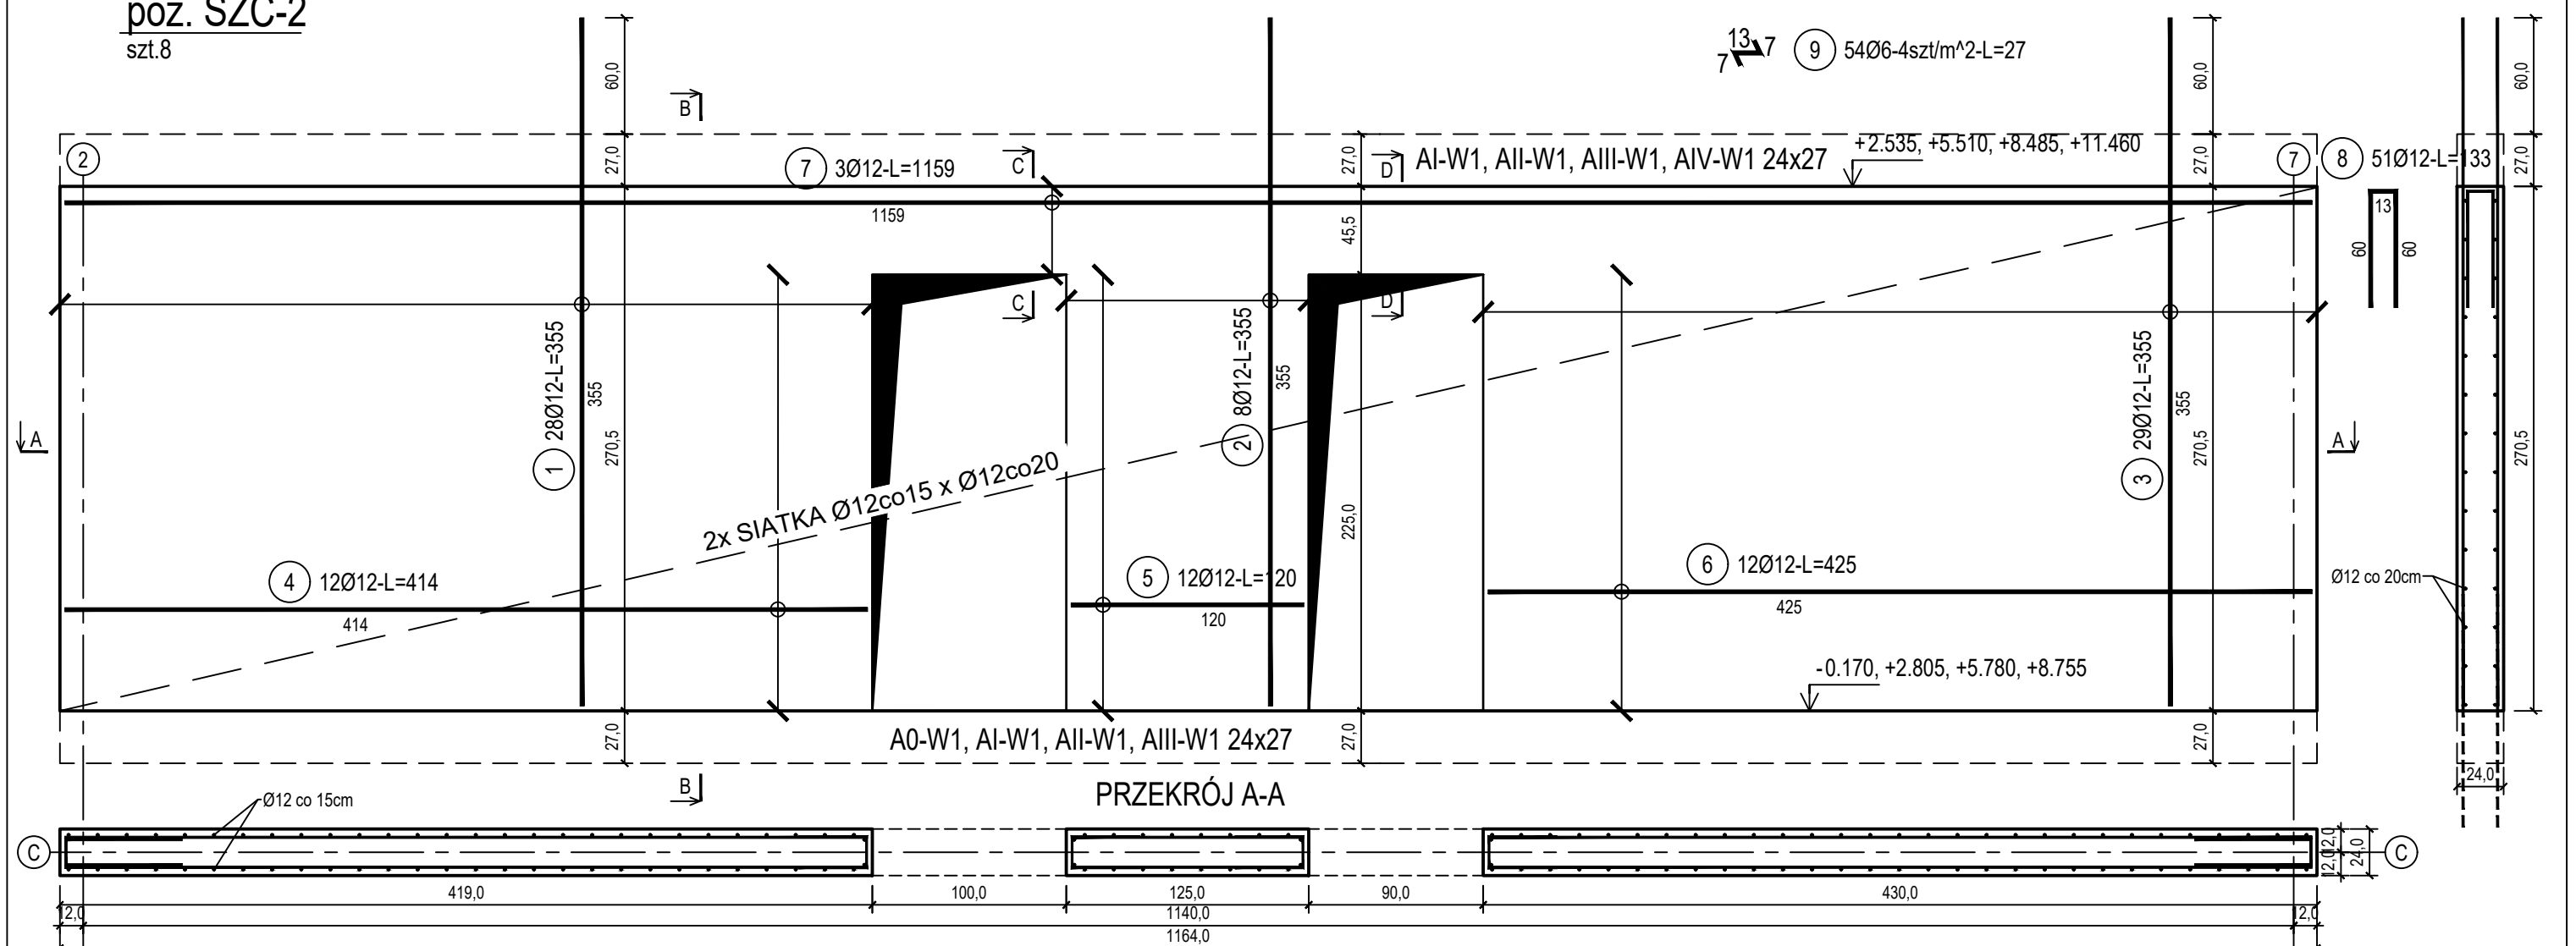

poz. ŚZC-20TW  
szt.4

PRZEKRÓJ C-C  
SKALA 1:10

PRZEKRÓJ D-D  
SKALA 1:10

DOZBROJENIE OTWORÓW DRZWIOWYCH

DOZBROJENIE OTWORÓW DRZWIOWYCH

