


sz. 1

szt.1


ZBROJENIE DOLNE

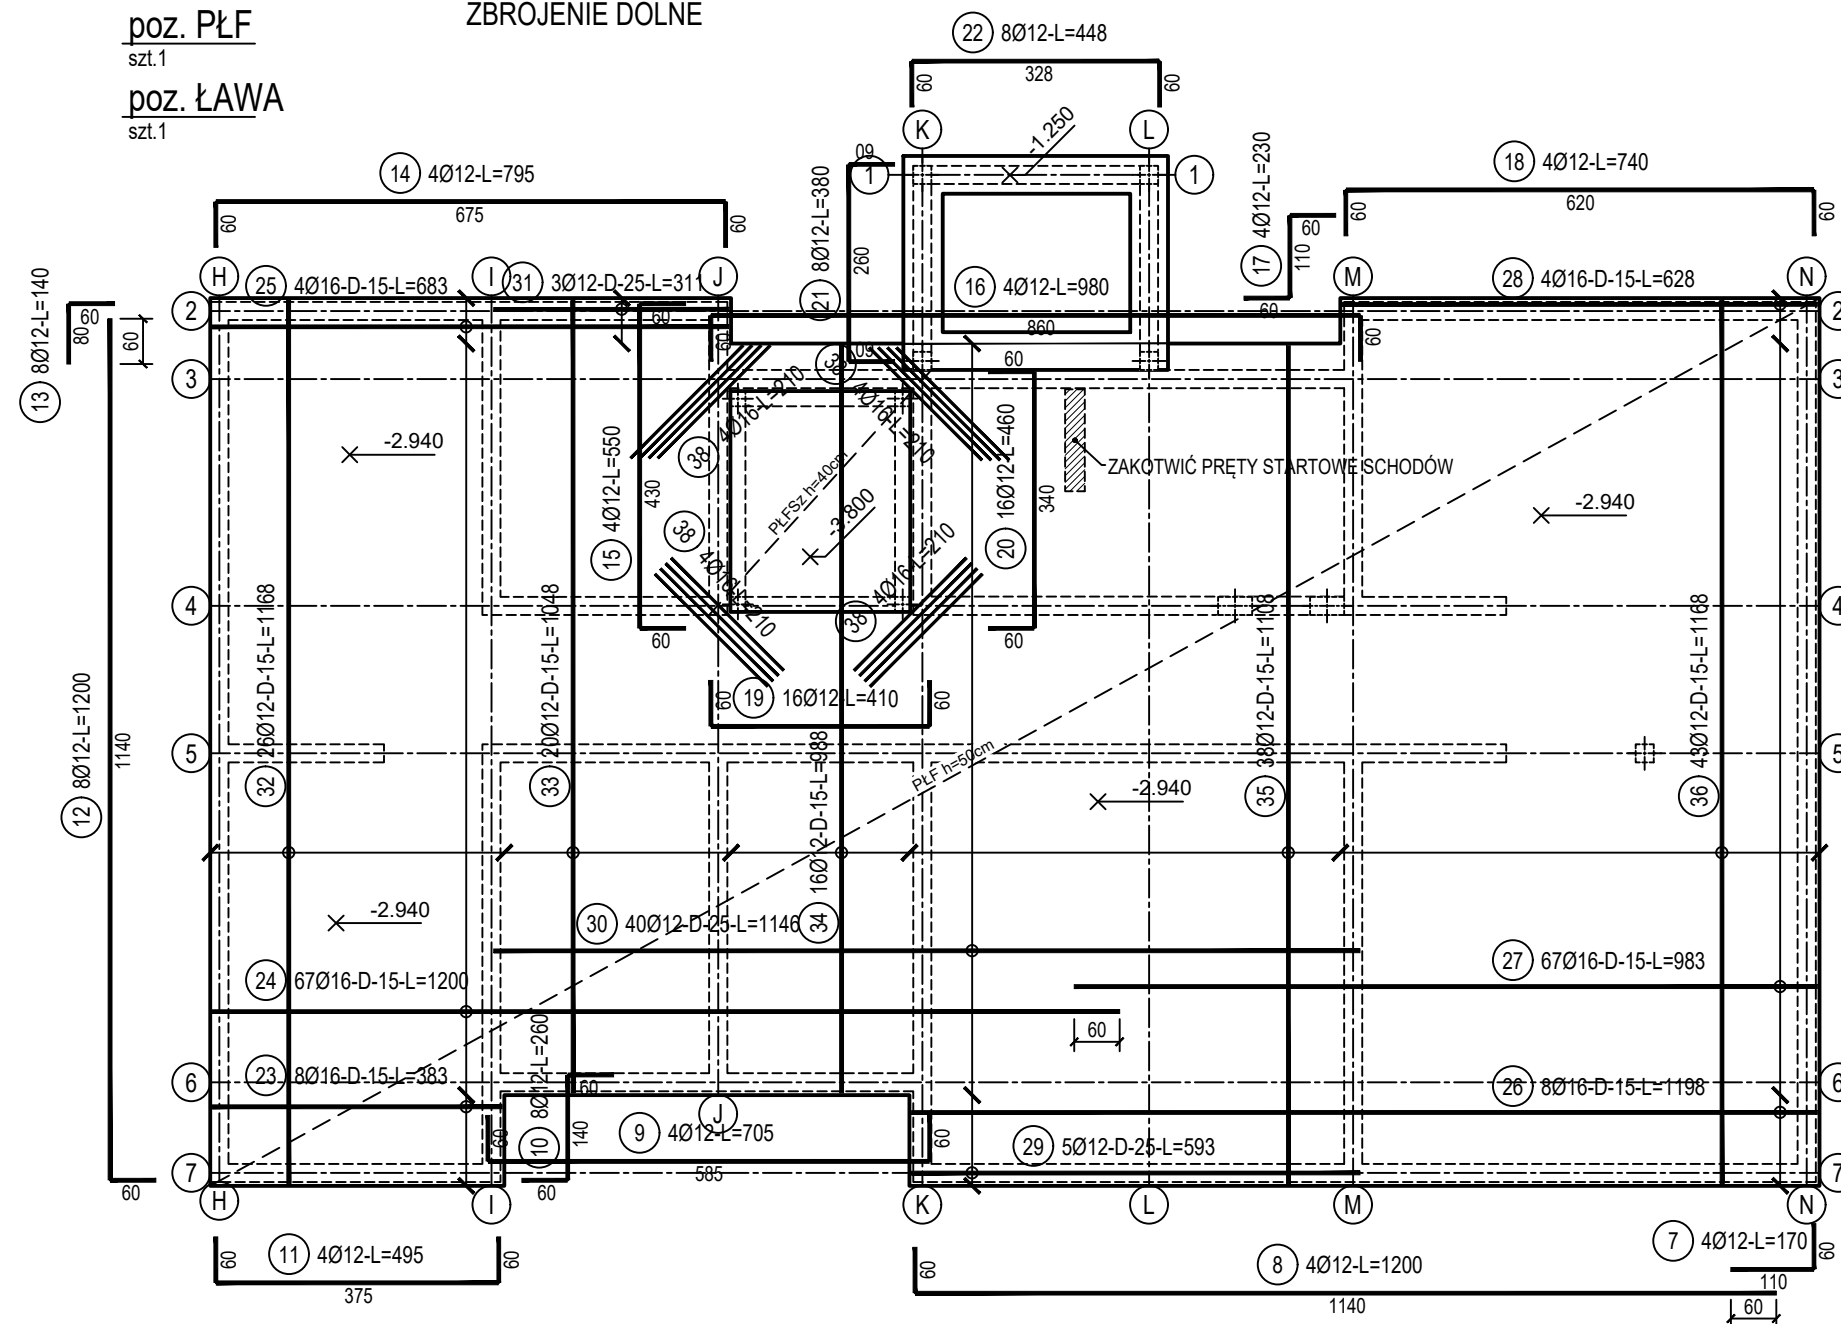

sz.1


WIENIEC OBWODOWY PŁYTY

SKALA 1:25

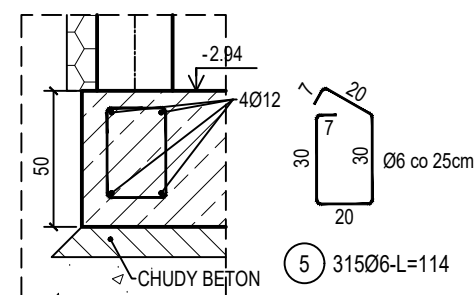


DOZBROJENIE POŁĄCZENIA PŁYT

SKALA 1:50

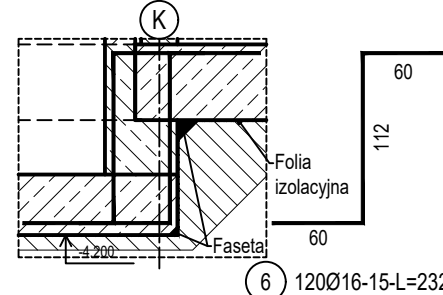

SZCZEGÓŁ ŁAWA"50"

SKALA 1:25

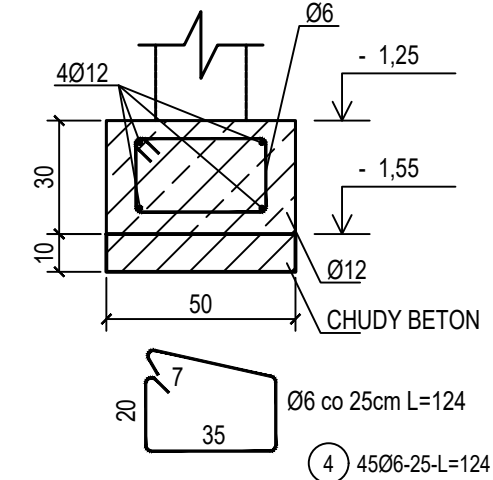


SCHEMAT SEGMENTÓW

ETAP I

ETAP III

SZCZEGÓŁY ZAKOTWIENIA NAROŻY WIĘNCA

skala 1:50

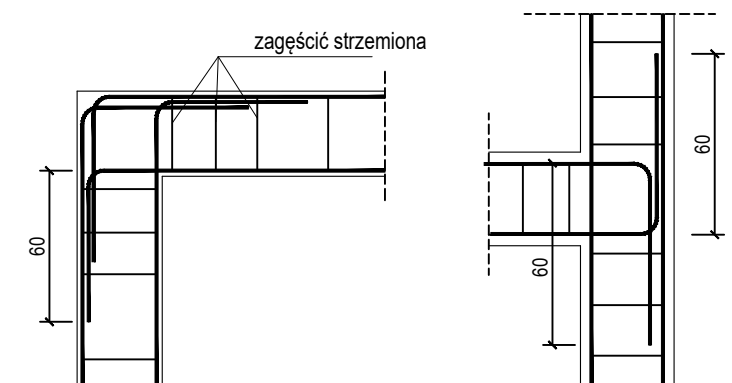

BUDOWA TRZECH BUDYNKÓW MIESZKALNYCH WIELORODZINNYCH

WOLNOSTOJĄCYCH Z WEWNĘTRZNYMI INSTALACJAMI GAZU,

WODNĄ, KANALIZACYJNĄ I CENTRALNEGO OGRZEWANIA

FUND. - ZBROJENIE DOLNE I WIENIEC

DANE	NR RYSUNKU:
INWESTORA: ul. Adama Mickiewicza 19	
34-200 SUCHA BESKIDZKA	B/K1-1

ADRES	Sucha Beskidzka, ul. Gospodarcza	wrzesień 2024
BUDOWY:	Dz. nr 9675/83; 9675/5; 9675/7	

BRANZA:	KONSTRUKCJA	SKALA	1:100
---------	-------------	-------	-------

PROJEKTOWAŁ: mgr inż. Marek Suchański SLK/6359/PWBKb/15 Spec. konstrukcyjna	PODPIS:
---	---------

SPRAWDZIŁ: mgr inż. Grzegorz Kudyba 170/02 Spec. konstrukcyjna	PODPIS:
--	---------

OPRACOWAŁA: inż. tech. Anna Marcol	PODPIS:
--	---------

Pracownia Projektowa "PIK" s.c.

Anna i Maciej PINDUROWIE


44-240 ŻORY, ul. Szeroka 24 tel. 0*32 434-42-20

www.pik.pl e-mail:biuro@pik.pl

RAJONNA PROJEKCIJA
pik

ZESTAWIENIE ZBROJENIA DOLNEGO PŁYTY ORAZ WIĘŃCA
OBWODOWEGO ZNAJDUJE SIĘ NA RYSUNKU B/K1-3

ZBROJENIE DYSTANSOWE
skala 1:25

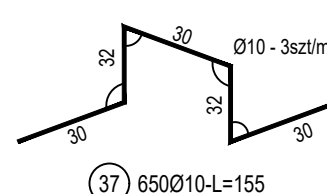

Beton	C30/37 (B37)
Wodoszczelność	W8
Stal zbrojeniowa	B500C (strzemiona B500A)
Otulina boczna	Cnom = 25 mm
Otulina dolna	Cnom = 70 mm
Klasa ekspozycji	XC2

OZNACZENIE NA ARKUSZACH

A/K1-1 KOLEJNE RYSUNKI
TYP SEGMENTU
BRANŻA KONSTRUKCYJNA
SZCZEGÓŁOWE
RYSUNEK GŁÓWNY