



poz. ŚZR-1

szt.2


ŚCIANA ŻELBETOWA W OSI R - NR 1 - WIDOK

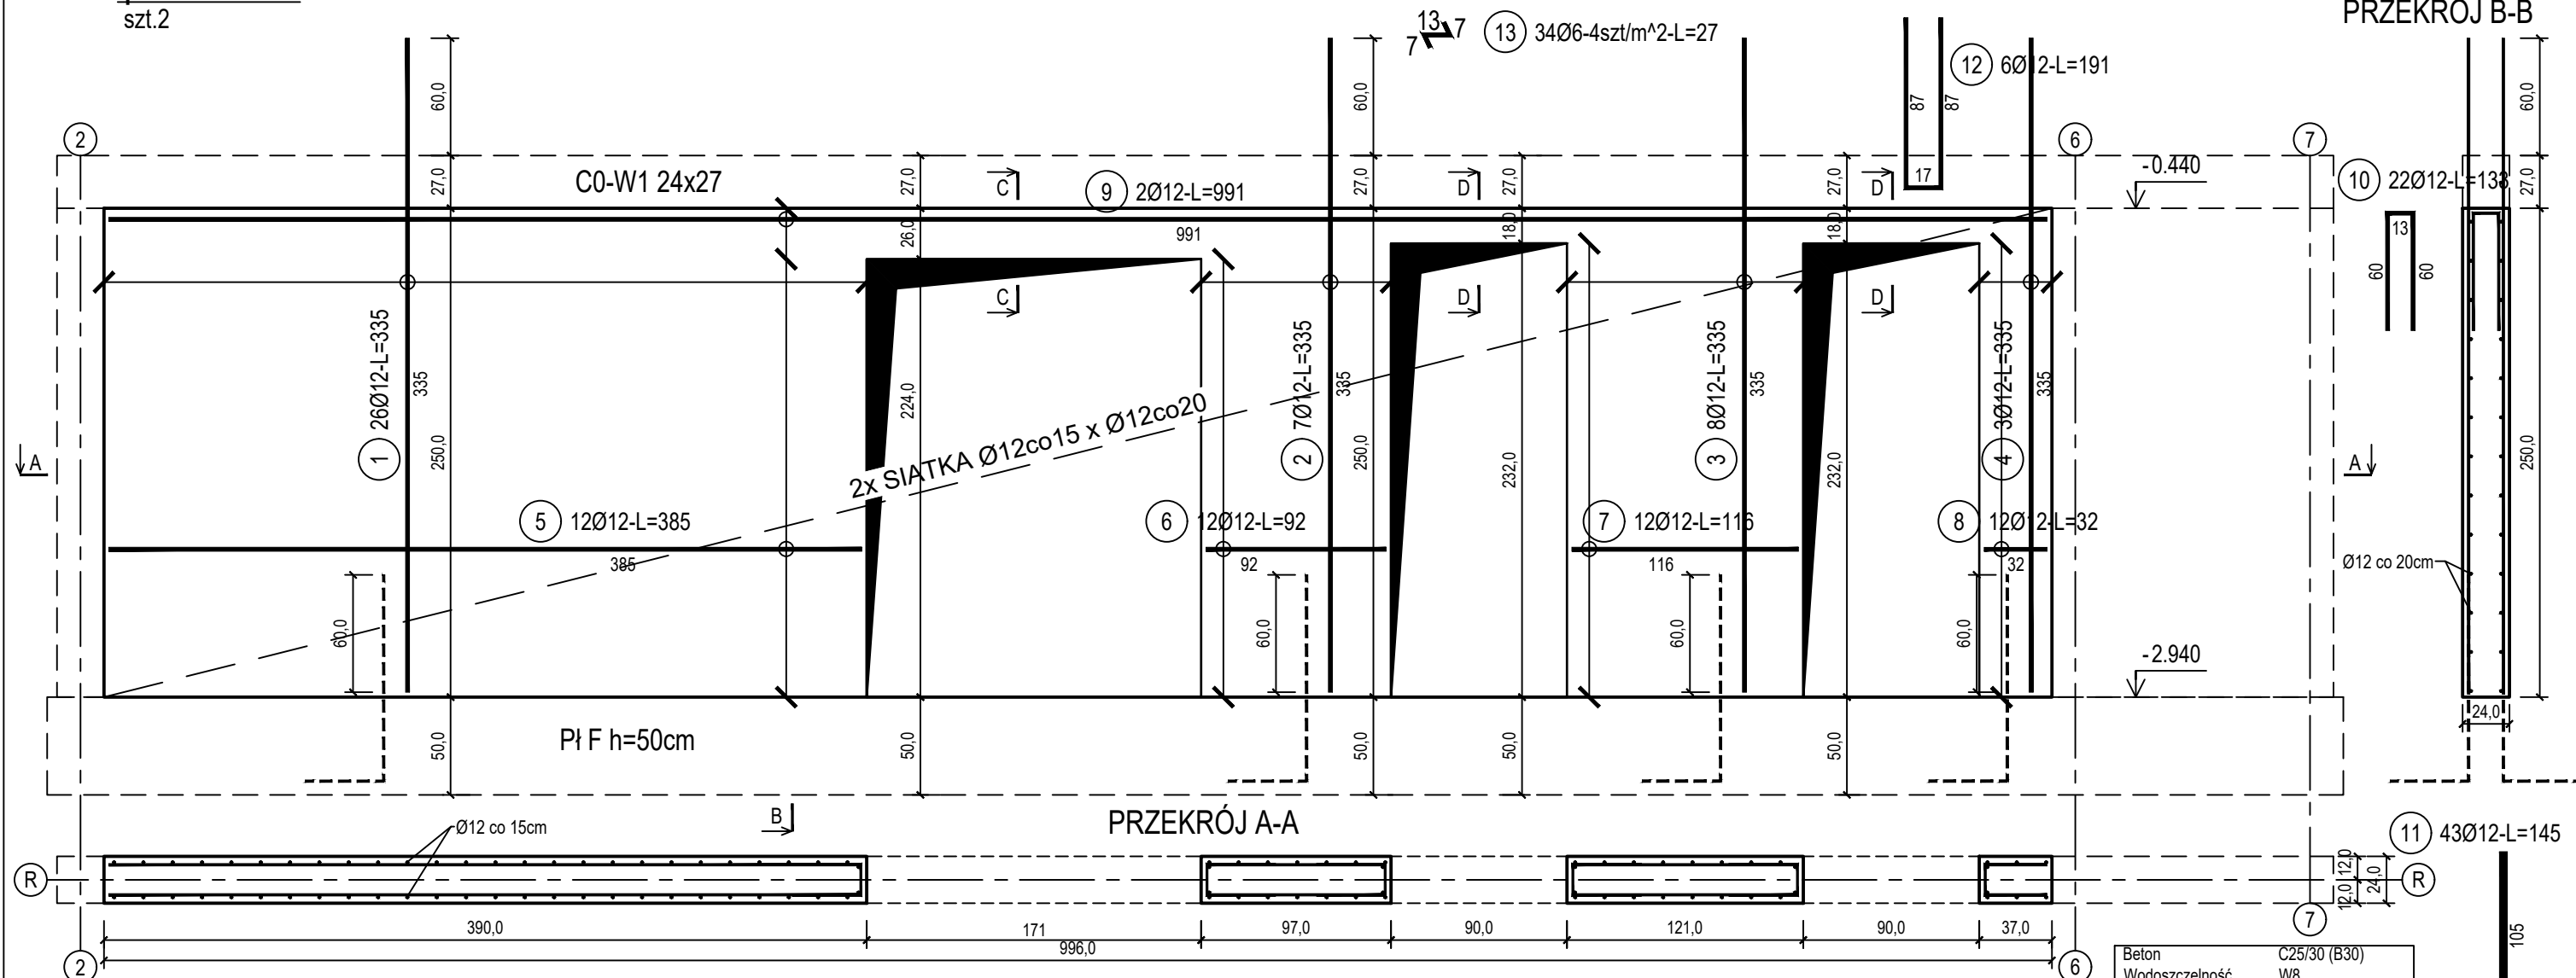

PRZEKRÓJ B-B

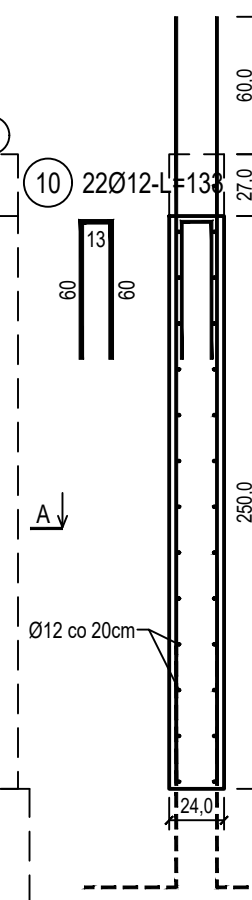


PRZEKRÓJ A-A

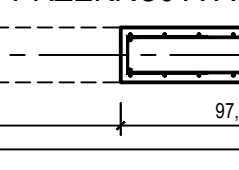

PRZEKRÓJ C-C

SKALA 1:10

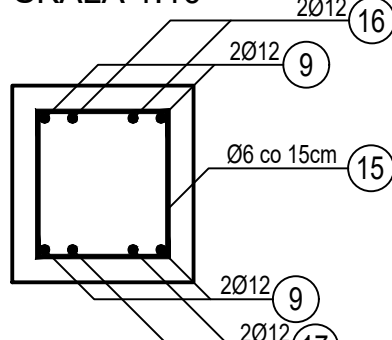

DOZBROJENIE OTWORÓW DRZWIOWYCH

PRZEKRÓJ D-D

SKALA 1:10

