


poz. ŚŻW-3
szt.2

ŚCIANA ŻELBETOWA W OSI W - NR 3 - WIDOK

PRZEKRÓJ B-B

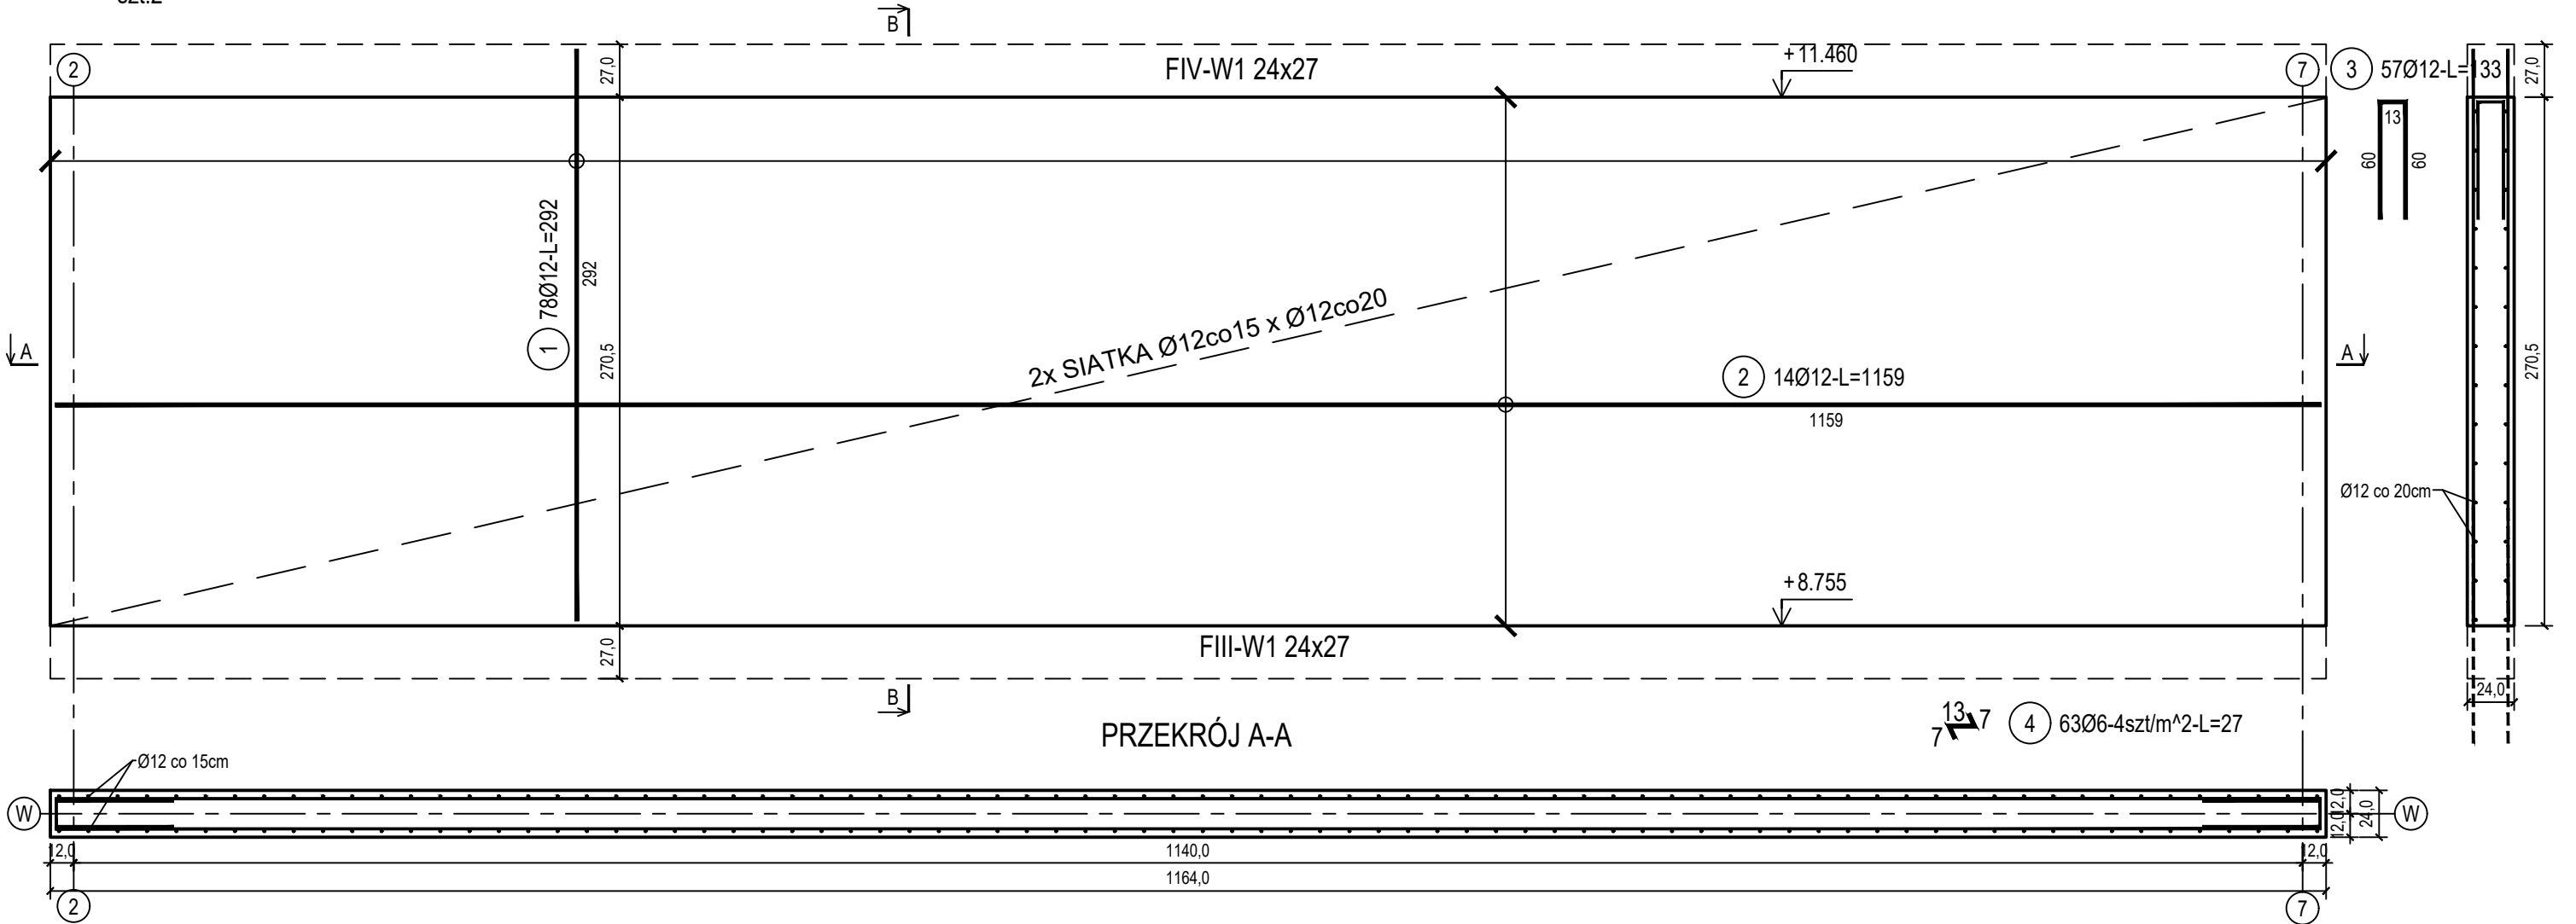

Beton	C20/25 (B25)
Stal zbrojeniowa	B500C (strzemiona B500A)
Otulina boczna	Cnom = 25 mm
Klasa ekspozycji	XC2

ZESTAWIENIE STALI

Nr pręta	Ø	Stal	Długość pręta	Liczba			Długość łączna	
				prętów na 1 poz.	pozycji	prętów łącznie	B500A	B500C
							Ø6	Ø12
[-]	[mm]	[-]	[m]	[szt]			[m]	
SZW-3								
1	12	B500C	2,92	78	2	156		455,52
2	12	B500C	11,59	14	2	28		324,52
3	12	B500C	1,33	57	2	114		151,62
4	6	B500A	0,27	63	2	126	34,02	
Razem długość prętów						[mb]	34,02	931,66
Masa jednostkowa						[kg/mb]	0,222	0,888
Masa prętów dla danej średnicy						[kg]	7,6	827,3
Masa łącznie						[kg]	834,9	

UWAGA : Sumaryczna długość prętów jest długością rzeczywistą w osi pręta metodą B wg PN-EN ISO 3766:2006.

BUDOWA TRZECH BUDYNKÓW MIESZKALNYCH WIELORODZINNYCH	
WOLNOSTOJĄCYCH Z WEWNĘTRZNYMI INSTALACJAMI GAZU,	
WODNĄ, KANALIZACYJNĄ I CENTRALNEGO OGRZEWANIA	

ŚCIANA ŻELBETOWA W OSI W - NR 3		
DANE INWESTORA: ul. Adama Mickiewicza 19 34-200 SUCHA BESKIDZKA		NR RYSUNKU: F/K14-24
ADRES BUDOWY: Sucha Beskidzka, ul. Gospodarcza Dz. nr 9675/83; 9675/5; 9675/7		
BRANZA: KONSTRUKCJA		SKALA 1:33
PROJEKTOWAŁ: mgr inż. Marek Suchański SLK/6359/PWBKb/15 Spec. konstrukcyjna		PODPIS:
SPRAWDZIŁ: mgr inż. Grzegorz Kudyba 170/02 Spec. konstrukcyjna		PODPIS:
OPRACOWAŁA: inż. tech. Anna Marcol		PODPIS:
Pracownia Projektowa "PIK" s.c. Anna i Maciej PINDUROWIE 44-240 ŻORY, ul. Szeroka 24 tel. 0*32 434-42-20 www.pik.pl e-mail:biuro@pik.pl		