


poz. ŚZP-3
szt.2

ŚCIANA ŻELBETOWA W OSI P - NR 3 - WIDOK

PRZEKRÓJ B-B

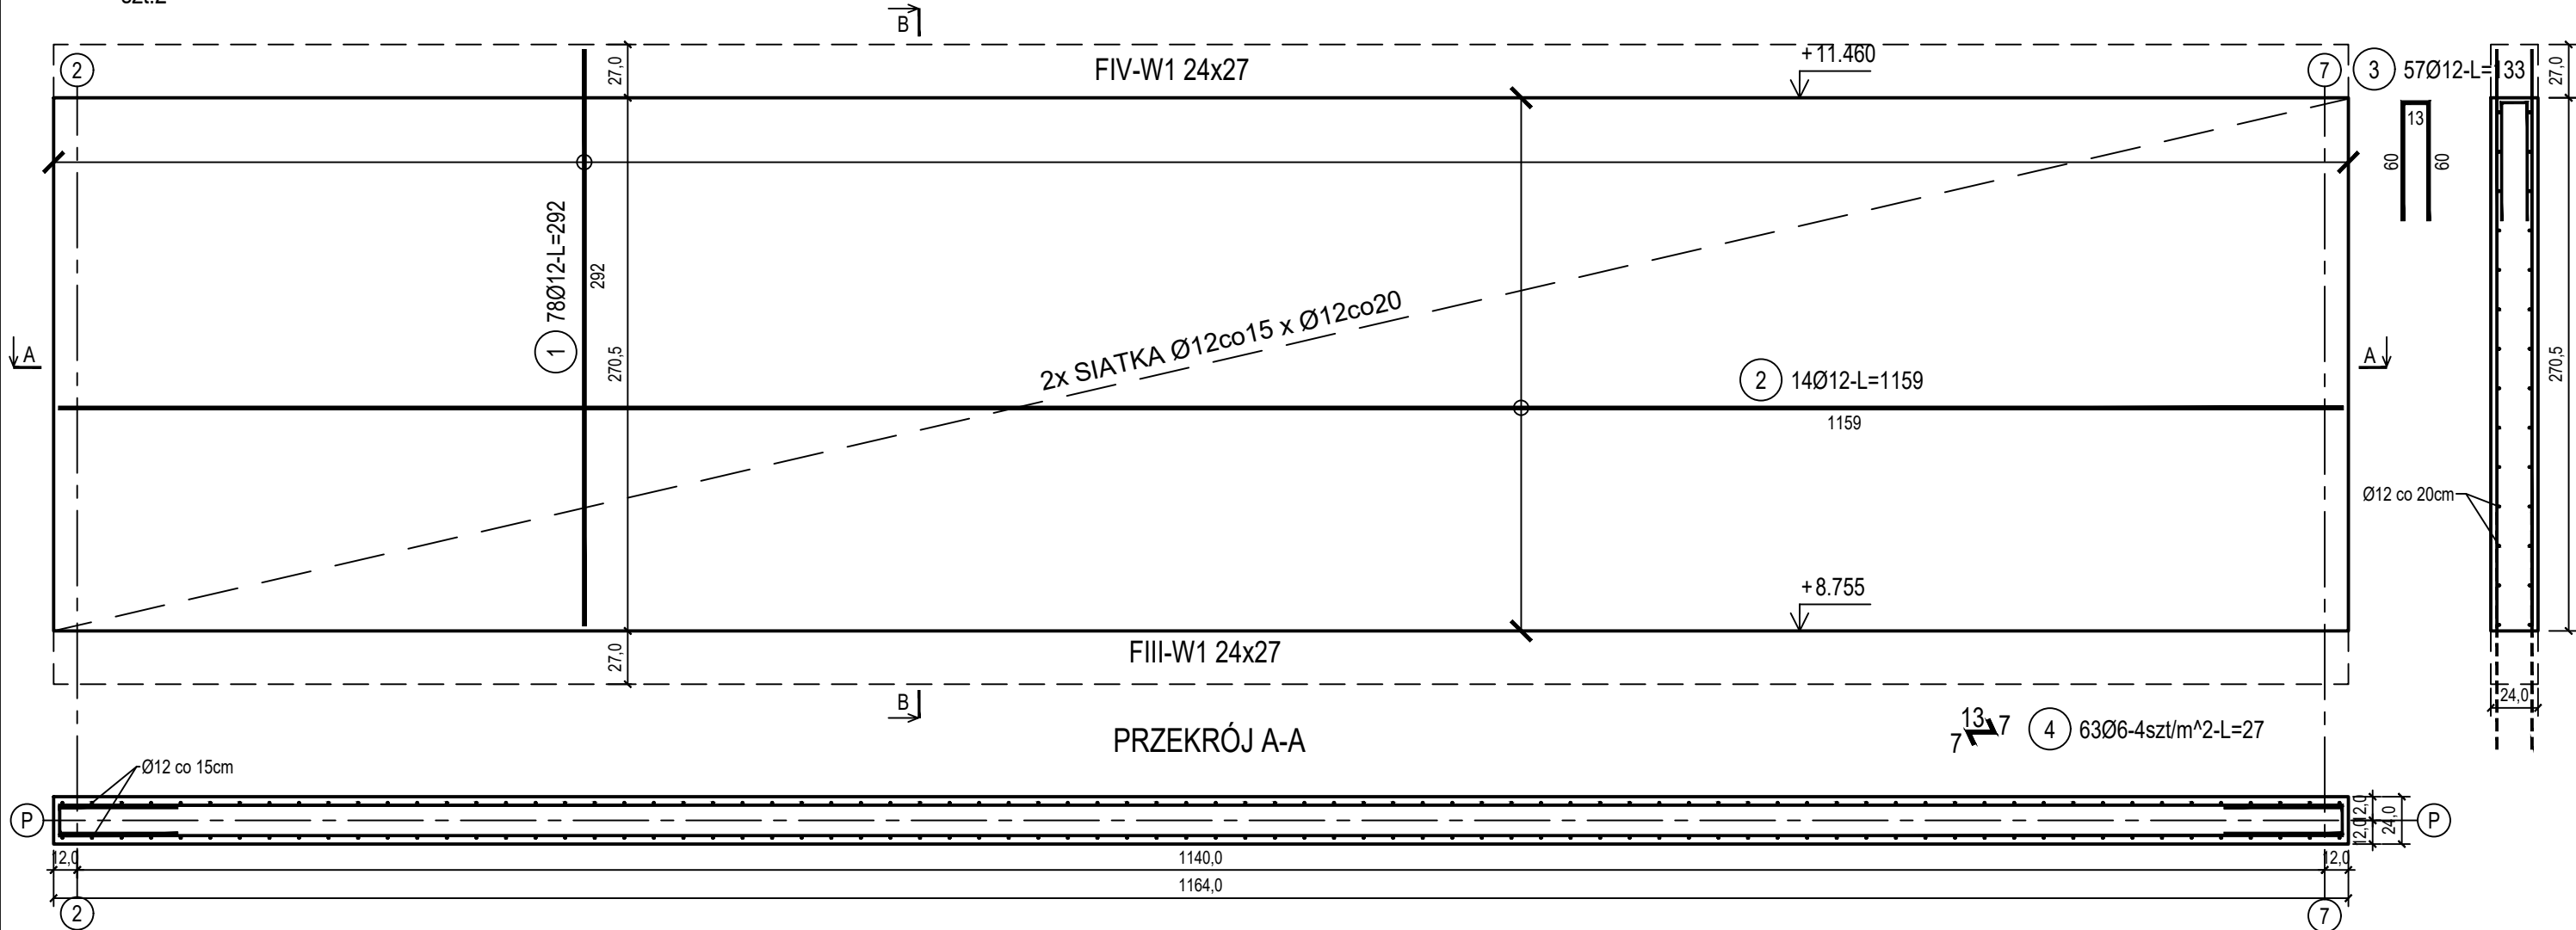

Beton	C20/25 (B25)
Stal zbrojeniowa	B500C (strzemiona B500A)
Otulina boczna	Cnom = 25 mm
Klasa ekspozycji	XC2

ZESTAWIENIE STALI

Nr pręta	Ø	Stal	Długość pręta	Liczba			Długość łączna	
				prętów na 1 poz.	pozycji	prętów łącznie	B500A	B500C
							Ø6	Ø12
[-]	[mm]	[-]	[m]	[szt]			[m]	
SZP-3								
1	12	B500C	2,92	78	2	156		455,52
2	12	B500C	11,59	14	2	28		324,52
3	12	B500C	1,33	57	2	114		151,62
4	6	B500A	0,27	63	2	126	34,02	
Razem długość prętów						[mb]	34,02	931.66
Masa jednostkowa						[kg/mb]	0,222	0.888
Masa prętów dla danej średnicy						[kg]	7,6	827,3
Masa łącznie						[kg]	834,9	

UWAGA : Sumaryczna długość prętów jest długością rzeczywistą w osi pręta metodą B wg PN-EN ISO 3766:2006.

BUDOWA TRZECZ BUDYNKÓW MIESZKALNYCH WIEŁORODZINNYCH

WOLNOSTOJĄCYCH Z WEWNĘTRZNYMI INSTALACJAMI GAZU,

WODNĄ, KANALIZACYJNĄ I CENTRALNEGO OGRZEWANIA

ŚCIANA ŻELBETOWA W OSI P - NR 3

DANE
INWESTORA: ul. Adama Mickiewicza 19
34-200 SUCHA BESKIDZKA

ADRES
BUDOWY: Sucha Beskidzka, ul. Gospodarcza
Dz. nr 9675/83; 9675/5; 9675/7

BRANŻA: KONSTRUKCJA

PROJEKTOWAŁ:
mgr inż.
Marek Suchański
SLK/6359/PWBKb/15
Spec. konstrukcyjna

SPRAWDZIŁ:
mgr inż.
Grzegorz Kudyba
170/02
Spec. konstrukcyjna

OPRACOWAŁA:
inż. tech.
Anna Marcol

NR RYSUNKU:
F/K14-3

wrzesień 2024

SKALA 1:33

Pracownia Projektowa "PIK" s.c.
Anna i Maciej PINDUROWIE
44-240 ŻORY, ul. Szeroka 24 tel. 0*32 434-42-20
www.pik.pl e-mail:biuro@pik.pl

PRACOWNIA PROJEKTOWA
PIK