


poz. ŚZM-3
szt.2

ŚCIANA ŻELBETOWA W OSI M - NR 3 - WIDOK

PRZEKRÓJ B-B

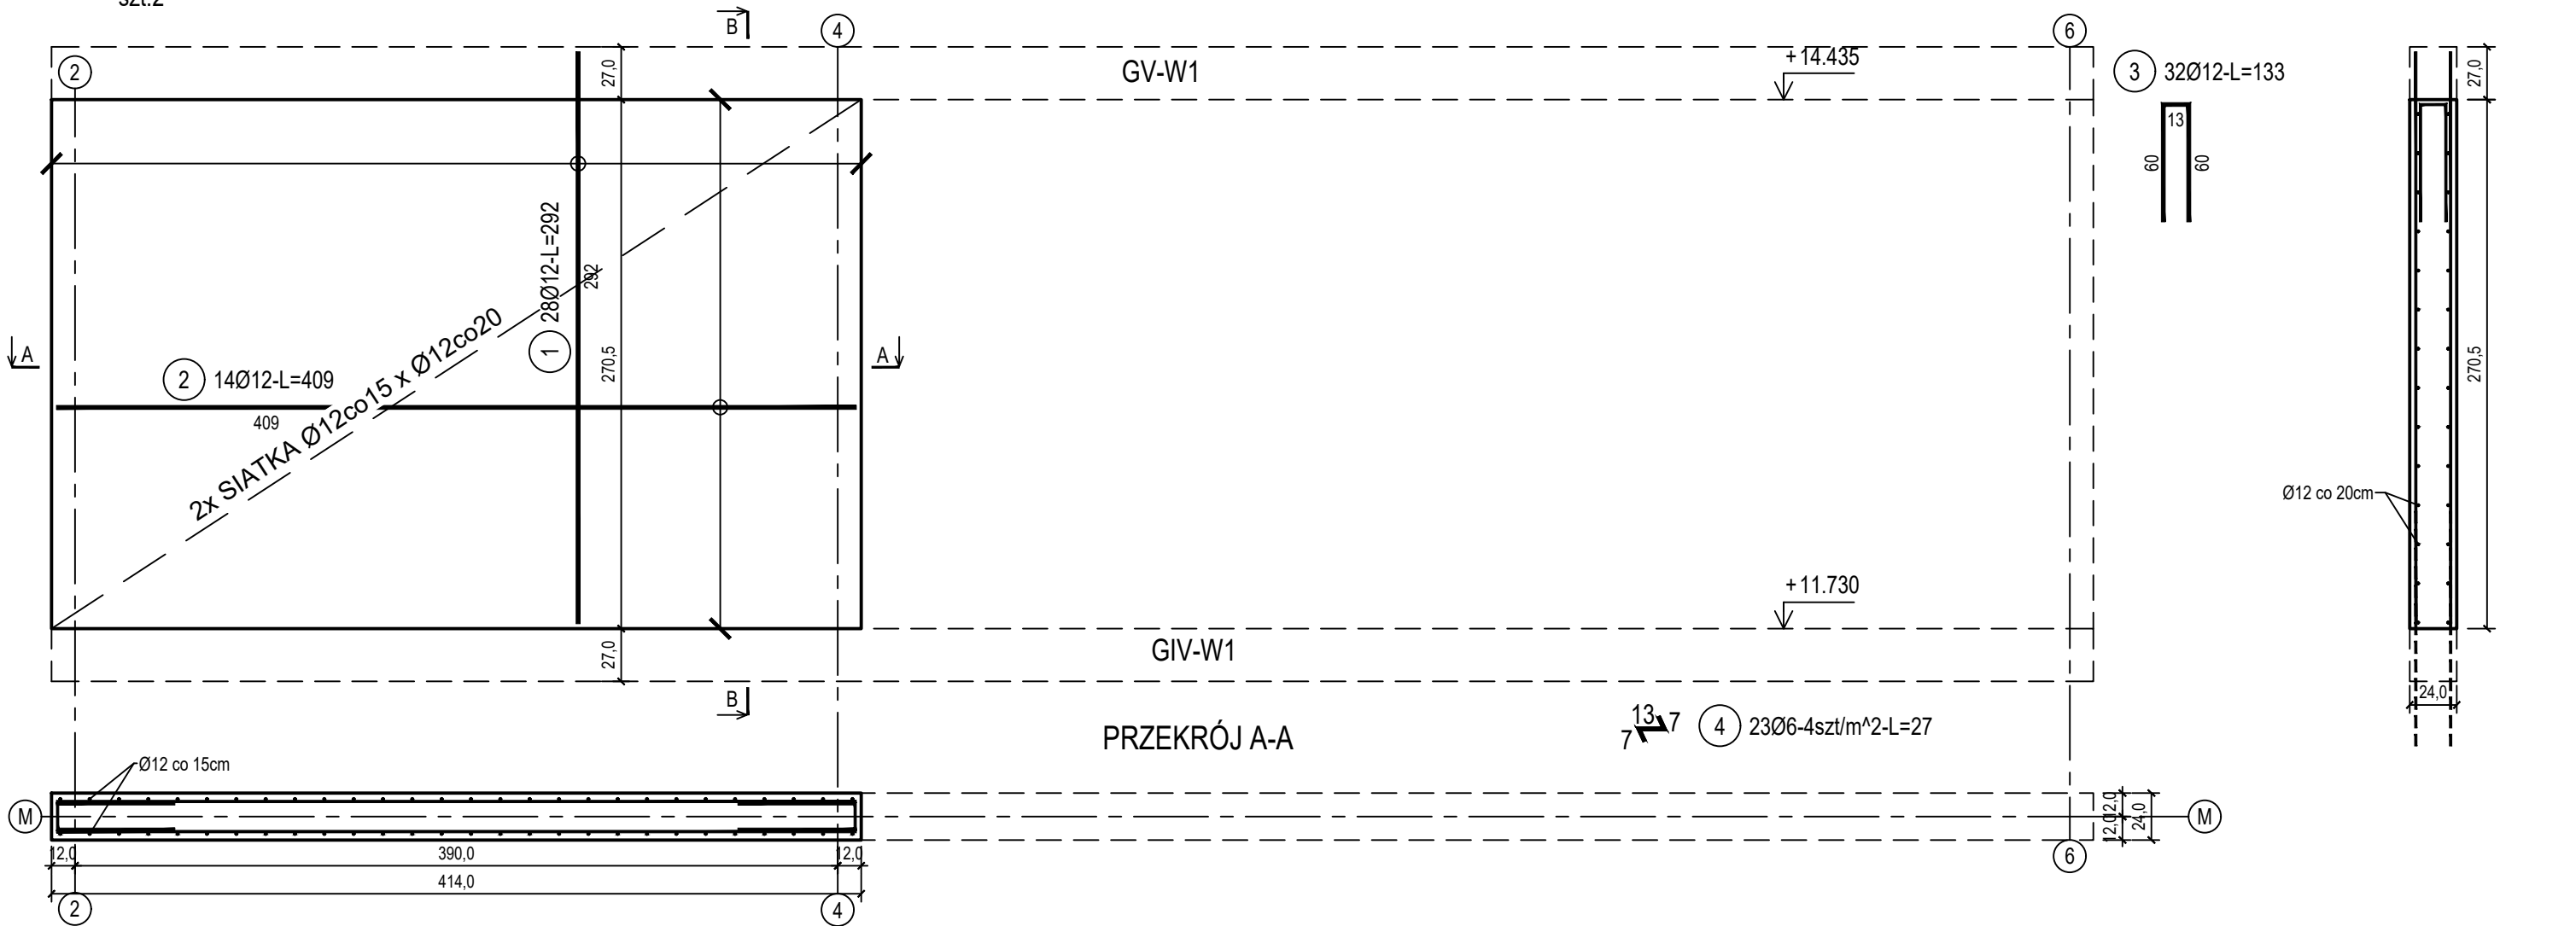

ZESTAWIENIE STALI

Nr pręta	Ø	Stal	Długość pręta	Liczba			Długość łączna	
				prętów na 1 poz.	pozycji	prętów łącznie	B500A	B500C
							Ø6	Ø12
[-]	[mm]	[-]	[m]	[szt]			[m]	
SZM-3								
1	12	B500C	2,92	28	2	56		163,52
2	12	B500C	4,09	14	2	28		114,52
3	12	B500C	1,33	32	2	64		85,12
4	6	B500A	0,27	23	2	46	12,42	
Razem długość prętów						[mb]	12,42	363,16
Masa jednostkowa						[kg/mb]	0,222	0,888
Masa prętów dla danej średnicy						[kg]	2,8	322,5
Masa łącznie						[kg]	325,3	

UWAGA : Sumaryczna długość prętów jest długością rzeczywistą w osi pręta metodą B wg PN-EN ISO 3766:2006.

Beton	C20/25 (B25)
Stal zbrojeniowa	B500C
Otulina boczna	(strzemiona B500A)
Klasa ekspozycji	Cnom = 25 mm
	XC2

BUDOWA TRZECH BUDYNKÓW MIESZKALNYCH WIELORODZINNYCH	
WOLNOSTOJĄCYCH Z WEWNĘTRZNYMI INSTALACJAMI GAZU,	
WODNĄ, KANALIZACYJNĄ I CENTRALNEGO OGRZEWANIA	

ŚCIANA ŻELBETOWA W OSI M - NR 3		
DANE	GMINA SUCHA BESKIDZKA	NR RYSUNKU:
INWESTORA:	ul. Adama Mickiewicza 19 34-200 SUCHA BESKIDZKA	G/K15-24
ADRES	Sucha Beskidzka, ul. Gospodarcza	
BUDOWY:	Dz. nr 9675/83; 9675/5; 9675/7	wrzesień 2024
BRANŻA:	KONSTRUKCJA	SKALA 1:33
PROJEKTOWAŁ:	PODPIS:	
mgr inż. Marek Suchański SLK/6359/PWBKb/15 Spec. konstrukcyjna		
SPRAWDZIŁ:	PODPIS:	
mgr inż. Grzegorz Kudyba 170/02 Spec. konstrukcyjna		
OPRACOWAŁA:	PODPIS:	
inż. tech. Anna Marcol		
Pracownia Projektowa "PIK" s.c. Anna i Maciej PINDUROWIE 44-240 ŻORY, ul. Szeroka 24 tel. 0*32 434-42-20 www.pik.pl e-mail:biuro@pik.pl		

