


poz. ŚZH-3  
szt.2

ŚCIANA ŻELBETOWA W OSI H - NR 3 - WIDOK

PRZEKRÓJ B-B

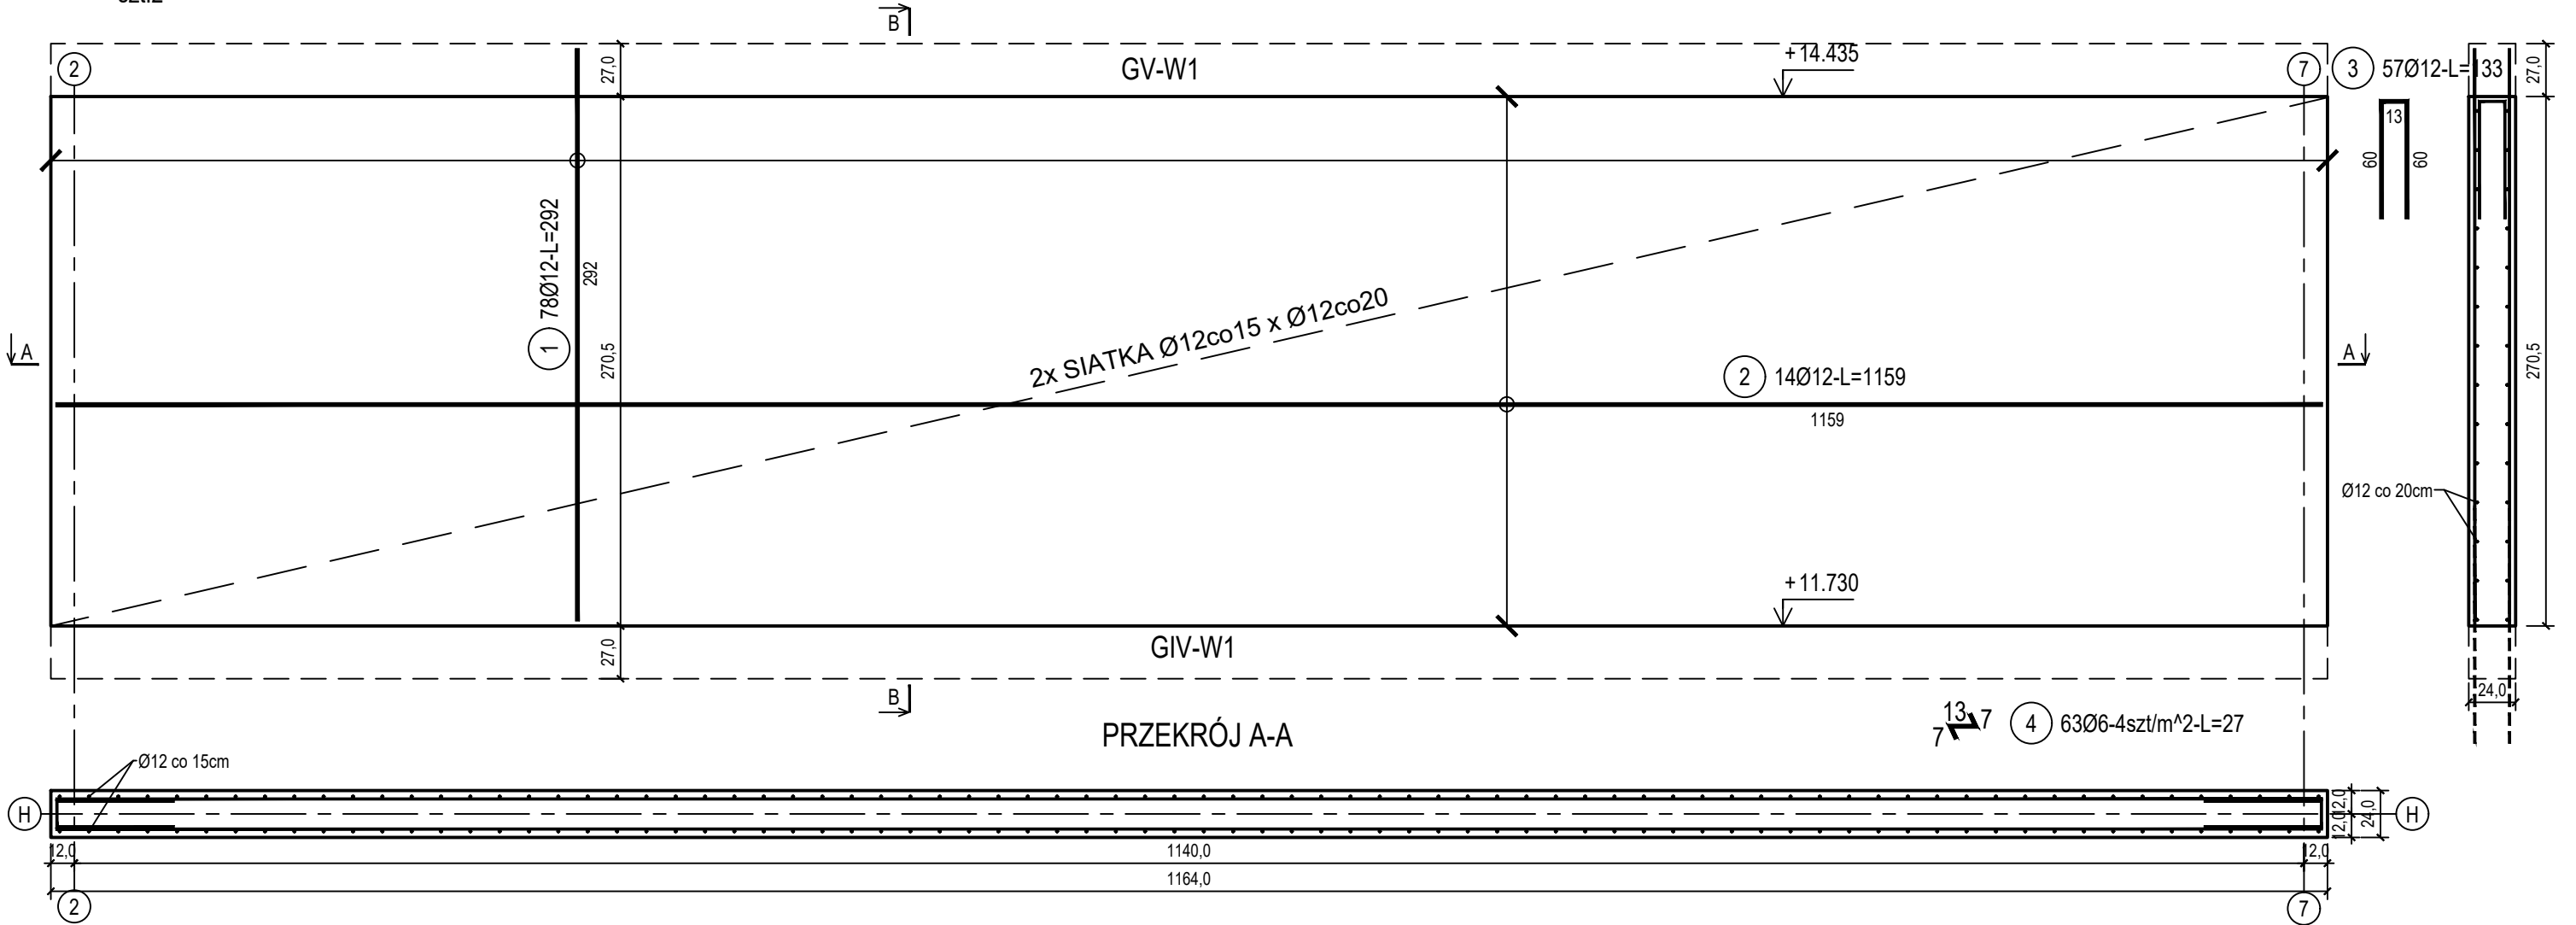

ZESTAWIENIE STALI

| Nr<br>pręta                    | Ø      | Stal  | Długość<br>pręta | Liczba              |         |                   | Długość łączna |        |
|--------------------------------|--------|-------|------------------|---------------------|---------|-------------------|----------------|--------|
|                                |        |       |                  | prętów<br>na 1 poz. | pozycji | prętów<br>łącznie | B500A          | B500C  |
|                                |        |       |                  |                     |         |                   | Ø6             | Ø12    |
| [ - ]                          | [ mm ] | [ - ] | [ m ]            | [ szt ]             |         |                   | [ m ]          |        |
| ŚZH-3                          |        |       |                  |                     |         |                   |                |        |
| 1                              | 12     | B500C | 2,92             | 78                  | 2       | 156               |                | 455,52 |
| 2                              | 12     | B500C | 11,59            | 14                  | 2       | 28                |                | 324,52 |
| 3                              | 12     | B500C | 1,33             | 57                  | 2       | 114               |                | 151,62 |
| 4                              | 6      | B500A | 0,27             | 63                  | 2       | 126               | 34,02          |        |
| Razem długość prętów           |        |       |                  |                     |         | [mb]              | 34,02          | 931,66 |
| Masa jednostkowa               |        |       |                  |                     |         | [kg/mb]           | 0,222          | 0,888  |
| Masa prętów dla danej średnicy |        |       |                  |                     |         | [kg]              | 7,6            | 827,3  |
| Masa łącznie                   |        |       |                  |                     |         | [kg]              | 834,9          |        |

UWAGA : Sumaryczna długość prętów jest długością rzeczywistą w osi pręta metodą B wg PN-EN ISO 3766:2006.

|                  |                             |
|------------------|-----------------------------|
| Beton            | C20/25 (B25)                |
| Stal zbrojeniowa | B500C<br>(strzemiona B500A) |
| Otulina boczna   | Cnom = 25 mm                |
| Klasa ekspozycji | XC2                         |

BUDOWA TRZECH BUDYNKÓW MIESZKALNYCH WIELORODZINNYCH  
WOLNOSTOJĄCYCH Z WEWNĘTRZNYMI INSTALACJAMI GAZU,  
WODNĄ, KANALIZACYJNĄ I CENTRALNEGO OGRZEWANIA

ŚCIANA ŻELBETOWA W OSI H - NR 3

|                                                                                         |         |                                   |
|-----------------------------------------------------------------------------------------|---------|-----------------------------------|
| DANE<br>INWESTORA: ul. Adama Mickiewicza 19<br>34-200 SUCHA BESKIDZKA                   |         | NR RYSUNKU:<br><div>G/K15-3</div> |
| ADRES<br>BUDOWY: Sucha Beskidzka, ul. Gospodarcza<br>Dz. nr 9675/83; 9675/5; 9675/7     |         |                                   |
| BRANŻA: KONSTRUKCJA                                                                     |         | SKALA: 1:33                       |
| PROJEKTOWAŁ:<br>mgr inż.<br>Marek Suchański<br>SLK/6359/PWBKb/15<br>Spec. konstrukcyjna | PODPIS: |                                   |
| SPRAWDZIŁ:<br>mgr inż.<br>Grzegorz Kudyba<br>170/02<br>Spec. konstrukcyjna              | PODPIS: |                                   |
| OPRACOWAŁA:<br>inż. tech.<br>Anna Marcol                                                | PODPIS: |                                   |

Pracownia Projektowa "PIK" s.c.  
Anna i Maciej PINDUROWIE  
44-240 ŻORY, ul. Szeroka 24 tel. 0\*32 434-42-20  
www.pik.pl e-mail:biuro@pik.pl

