


Nr pręta	Ø	Stal	Długość pręta	Liczba			Dł. łączna
				prętów na 1 poz.	pozycji	prętów łącznie	B500C Ø10
[-]	[mm]	[-]	[m]	[szt]			[m]
1	10	B500C	9,18	56	1	56	514,08
2	10	B500C	5,88	31	1	31	182,28
3	10	B500C	8,58	31	1	31	265,98
4	10	B500C	5,88	19	1	19	111,72
5	10	B500C	11,58	44	1	44	509,52
6	10	B500C	6,48	42	1	42	272,16
7	10	B500C	10,38	28	1	28	290,64
8	10	B500C	1,11	24	1	24	26,64
9	10	B500C	9,18	19	1	19	174,42
10	10	B500C	11,88	31	1	31	368,28
11	10	B500C	9,18	6	1	6	55,08
12	10	B500C	11,58	31	1	31	358,98
13	10	B500C	5,88	19	1	19	111,72
14	10	B500C	11,58	44	1	44	509,52
15	10	B500C	6,48	42	1	42	272,16
16	10	B500C	10,38	28	1	28	290,64
17	10	B500C	1,28	60	1	60	76,80
18	10	B500C	2,84	60	1	60	170,40
19	10	B500C	0,90	80	1	80	72,00
Razem długość prętów						[mb]	4633,02
Masa jednostkowa						[kg/mb]	0,617
Masa prętów dla danej średnicy						[kg]	2858,6
Masa łącznie						[kg]	2858,6

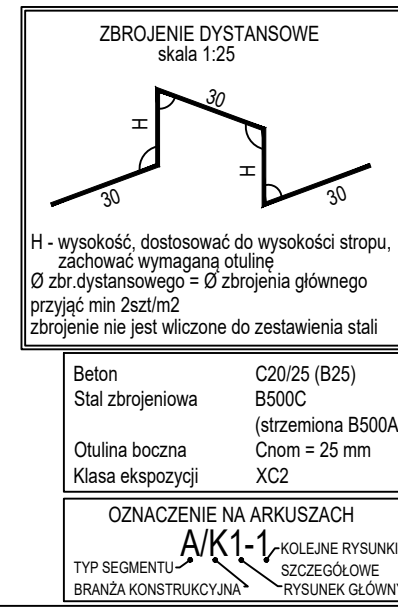

BUDOWA TRZECH BUDYNKÓW MIESZKALNYCH WIELORODZINNYCH			
WOLNOSTOJĄCYCH Z WEWNĘTRZNYMI INSTALACJAMI GAZU,			
WODNĄ, KANALIZACYJNĄ I CENTRALNEGO OGRZEWANIA			
<h1 style="margin: 0;">STRONA NAD IV PIĘTREM - ZBROJENIE</h1>			
DANE GINA SUCHA BESKIDZKA			NR RYSUNKU: <div style="font-size: 2em; font-weight: bold; text-align: center;">G/K7-2</div>
INWESTORA: ul. Adama Mickiewicza 19 34-200 SUCHA BESKIDZKA			<div style="font-size: 1.5em; font-weight: bold;">wrzesień 2024</div>
ADRES BUDOWY: Sucha Beskidzka, ul. Gospodarcza Dz. nr 9675/83; 9675/5; 9675/7			
BRANŻA: KONSTRUKCJA			SKALA: 1:100
PROJEKTOWAŁ: mgr inż. Marek Suchański SLK/6359/PWBBk/15 Spec. konstrukcyjna		PODPIS:	
SPRAWDZIŁ: mgr inż. Grzegorz Kudyba 170/02 Spec. konstrukcyjna		PODPIS:	
OPRACOWAŁ: inż. tech. Anna Marcol		PODPIS:	
<div style="display: flex; justify-content: space-between; align-items: center;"> <div> <p>Pracownia Projektowa "PIK" S.C.</p> <p>Anna i Maciej PINDUROWIE</p> <p>44-240 ŻORY, ul. Szeroka 24 tel. 0*32 434-42-20</p> <p>www.pik.pl e-mail: biuro@pik.pl</p> </div> <div style="text-align: right;"> <p style="writing-mode: vertical-rl; transform: rotate(180deg); font-weight: bold; font-size: 0.8em;">PRACOWNIA PROJEKTOWA</p> <p style="font-size: 0.7em;">®</p> </div> </div>			