


SZCZEGÓŁY ZAM
skala 1:50

Technical drawing of a wall section showing dimensions and reinforcement details:

- Top dimension: + 3,215
- Reinforcement bar diameter: Ø6 co 25cm L= 90
- Vertical distance from top reinforcement to centerline: 19
- Wall thickness: 24
- Bottom dimension: + 2,975
- Foundation width: 24
- Foundation label: MUR
- Detail callout: (15) 45Ø6-L=90

SZCZEGÓŁY ZAKOTWIENIA NAROŻY WIEŃCA
skala 1:50

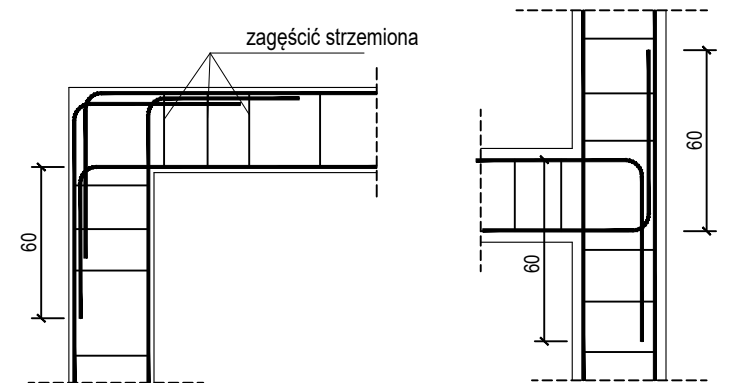

UWAGA : Sumaryczna długość prętów jest długością rzeczywistą w osi pręta metoda B wg PN-EN ISO 3766:2006.

Pracownia Projektowa "PIK" S.C.
Anna i Maciej PINDUROWIE
44-240 ŻORY, ul. Szeroka 24 tel. 0*32 434-42-20
www.pik.pl e-mail: biuro@pik.pl