BUDYNEK 3

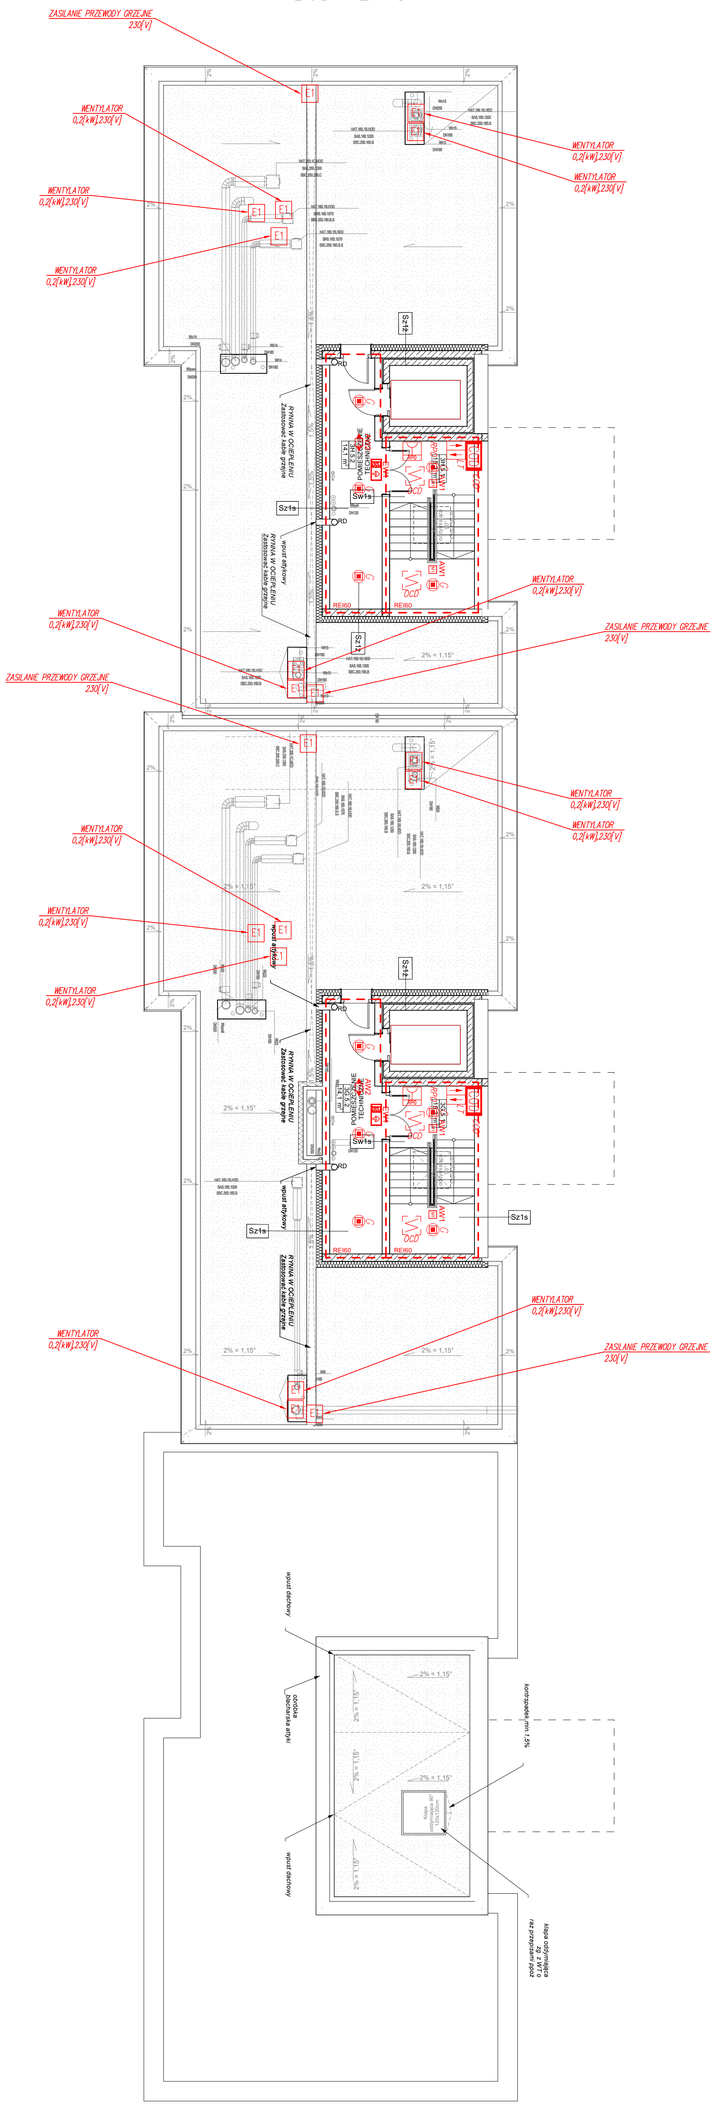

BUDYNEK 1

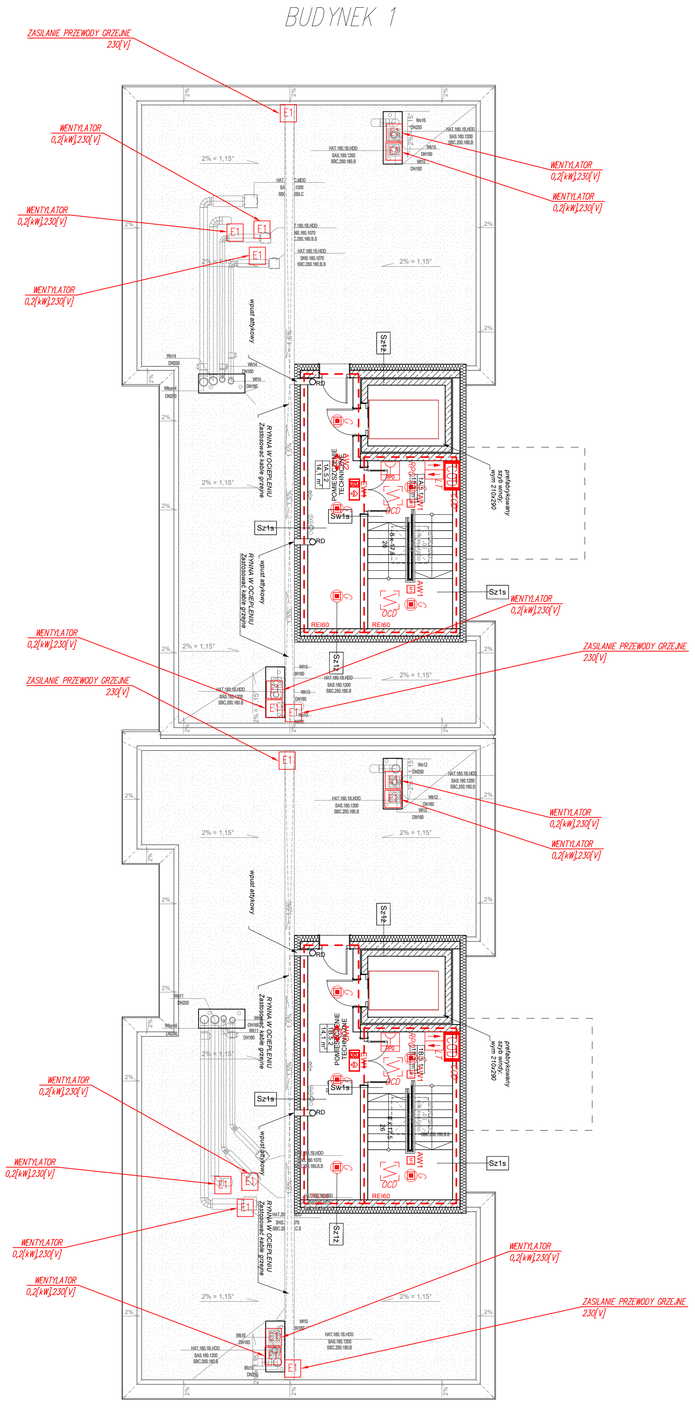

BUDYNEK 2

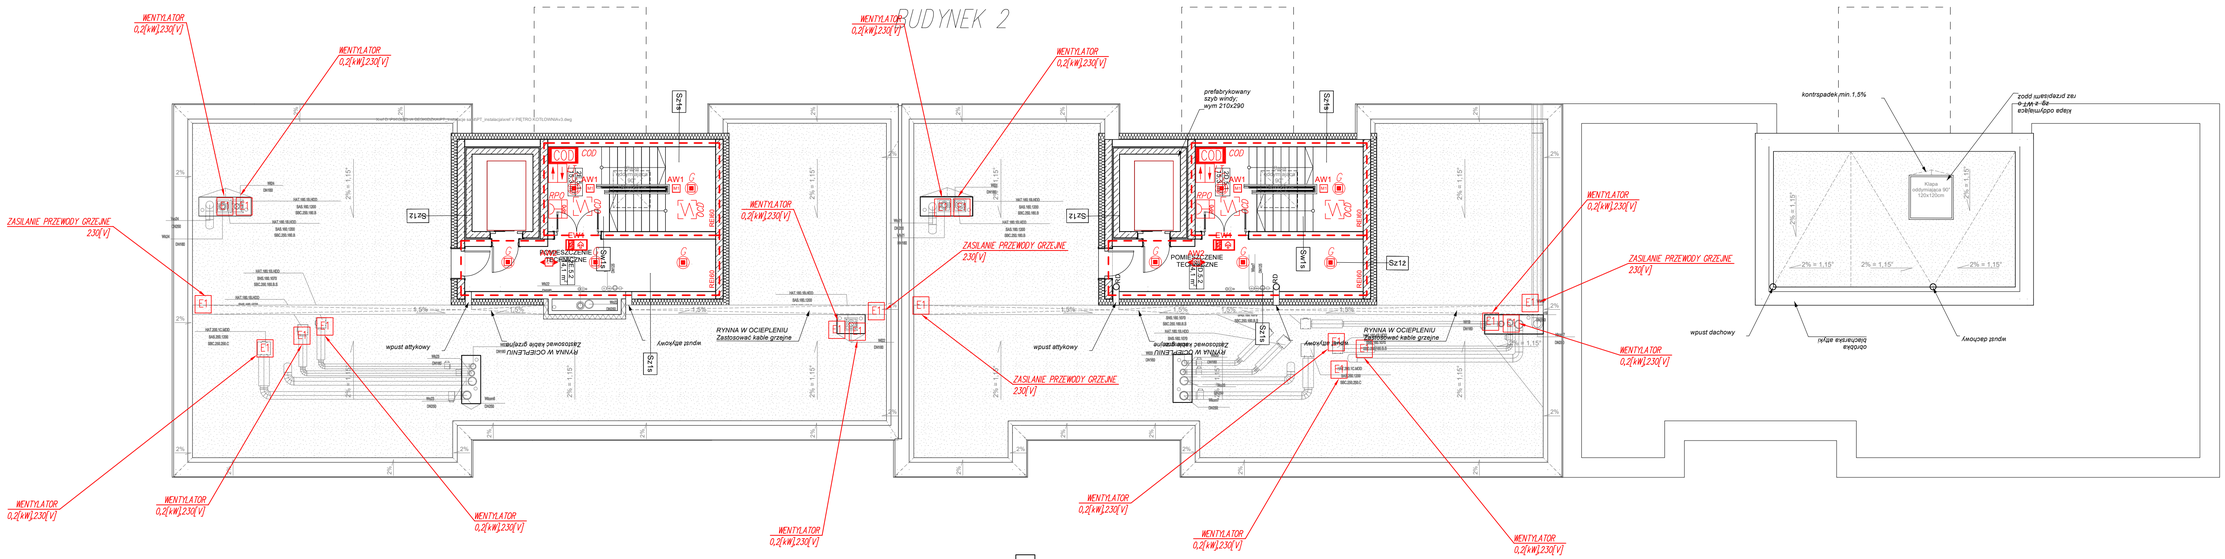

ŁĄCZNIK 1-NO BIEGUNOWY W RAMCE POJEDYNCZEJ IP44 P/T

ŁĄCZNIK SCHODOWY W RAMCE POJEDYNCZEJ IP20 P/T

ŁĄCZNIK 1-NO BIEGUNOWY W RAMCE POJEDYNCZEJ IP20 P/T

ŁĄCZNIK ŚWIECZNIKOWY W RAMCE POJEDYNCZEJ IP20 P/T

ŁĄCZNIK KRZYŻOWY W RAMCE POJEDYNCZEJ IP20 P/T

PRZYCISK DZWONEK W RAMCE POJEDYNCZEJ IP20 P/T

DZWONEK MIESZKANIOWY 230V

PUNKT ŚWIETLNY ZABUDOWA SUFIT

OPRAWA ŚCIENNA KINKIET

OPRAWA OŚWIETLENIOWA ŁAZIENKOWA IP44

OPRAWA OŚWIETLENIOWA 15W LED Z CZUJNIKIEM RUCHU

OPRAWA OŚWIETLENIOWA 10W LED IP44 Z SIATKĄ OCHRONNĄ

OPRAWA OŚWIETLENIOWA 6W IP65 Z CZUJNIKIEM ZMIERZCHOWYM

OPRAWA OŚWIETLENIOWA LED 21W, 1950lm z czujnikiem ruchu

AW2E — OPRAWA AWARYJNA ONTEC R M1 1h

AW1 — OPRAWA AWARYJNA ONTEC R C1 1h

AW2w — OPRAWA AWARYJNA ONTEC S M2 COLD + zestaw IP67

EW2 — OPRAWA EWAKUACYJNA ONTEC G

EW1 — OPRAWA EWAKUACYJNA ONTEC S M1

GNIAZDO WTYCZKOWE 230V W RAMCE POJEDYNCZEJ IP20 P/T 2P+Z

DWA GNIAZDA WTYCZKOWE 230V W RAMCE PODWÓJNEJ IP20 P/T 2x2P+Z

GNIAZDO WTYCZKOWE 230V W RAMCE POJEDYNCZEJ IP44 P/T 2P+Z

E1 — WYPUST 1-NO FAZOWY 230V

E3 — WYPUST 3-J FAZOWY 400V

GNIAZDO 2xRJ45 W RAMCE POJEDYNCZEJ P/T

GNIAZDO RTV SAT W RAMCE POJEDYNCZEJ P/T

UNIFON

PANEL ZEWNĘTRZNY

CSO — CZYTNIKA ODCISKU PALCA / PRZEMIETRZANIA

OCD — OPTYCZNA CZUJKA DYMU

RPO — RĘCZNY PRZYCISK ODDYMIANIA

LT – PRZYCISK PRZEMIETRZANIA

SK – SILOWNIK KLAPY ODDYMIANIA

CP– CZUJKA POŻOGOWA WIATR DESZCZ

RO(TP) — ROZDZIELNIA ELEKTRYCZNA

PRZYCISK P.POŻ.

PWP — PRZEWÓD POŻAROWY WYŁĄCZNIK PRĄDU

URZĄDZENIE SYGNALIZACYJNE

TM — ROZDZIELNIA MIESZKANIOWA

PROJEKTOWAŁ: mgr inż. Jakub Kuśmierz 512 605 779 MGR. UPRAWNIEŃ: bez ograniczeń Adres: ul. Arkadiusz Stroiska 30/7 33-387 Krościenko n/Dunajcem

BRANŻA: ELEKTRYCZNA

FAZA: PZT

TEMAT: INSTALACJA ELEKTRYCZNA – P+Z PE PWP

ADRES INWEST.: DOM JEDNORODZINNY, UL. ZAGRODNICZA 1, 44-240 ŻORY, DZ. NR 4/5, OBRĘB 0007

Pracownia Projektowa TPE S.C. Anna Mocek-Prodanow Tomasz Prodanow, Leszek Ziaja tel. 32 433 20 20 www.pk.pl e-mail:biuro@pk.pl

BUDOWA DWÓCH BUDYNKÓW MIESZKALNYCH WIELORODZINNYCH WRAZ Z BUDYNKAMI GARAŻOWO-GOSPODARCZYMI WRAZ Z INFRASTRUKTURĄ TECHNICZNĄ, KOMUNIKACYJNĄ I ZAGOSPODAROWANIEM TERENU NA DZIAŁCE NR 4/5 OBRĘB 0007 W ŻORACH

SKALA: 1:100

NR RYSUNKU: E – 12

SIERPIEŃ 2024

A0