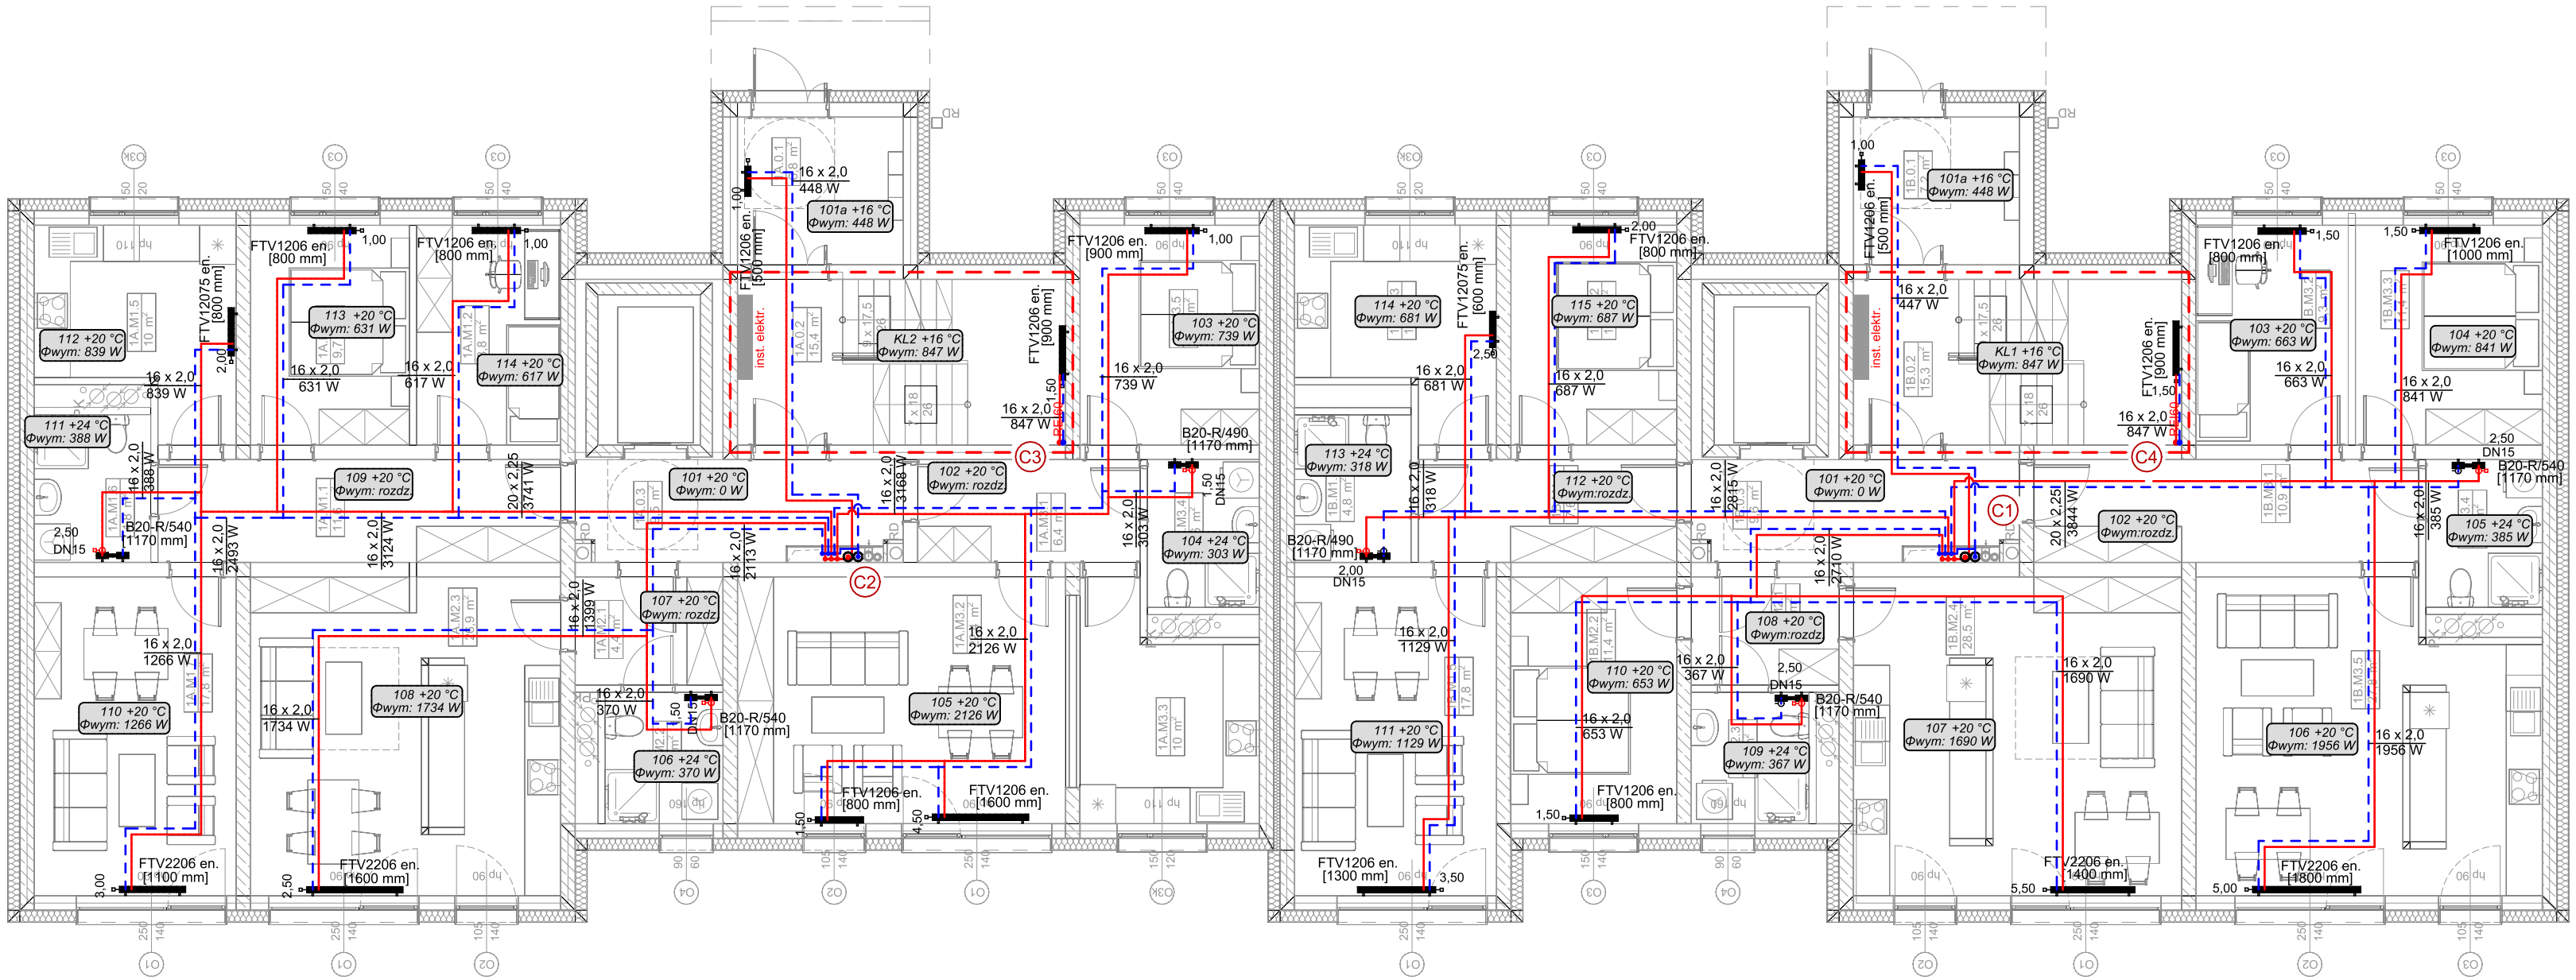

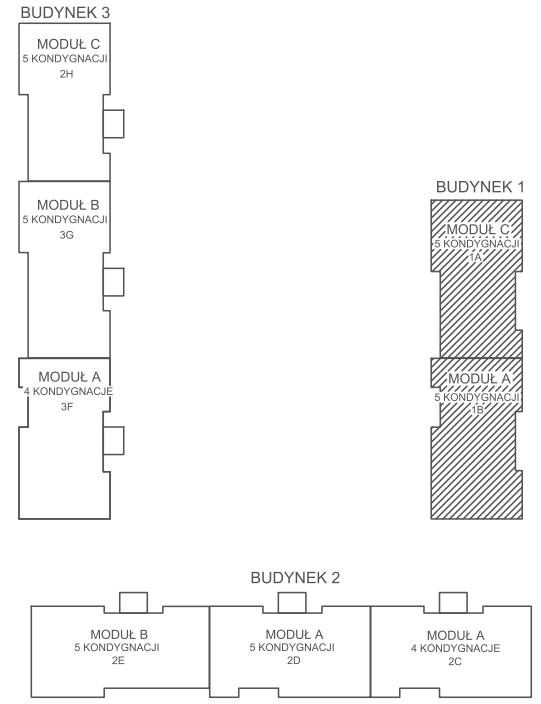

LEGENDA:

C1–C4	Pion instalacji c.o.
	Zasilanie instalacji c.o.
	Powrót instalacji c.o.

UWAGA!

1.Dla każdego mieszkania zamontować na powrocie:
- ciepłomierz q_n=0,6 m3/h, DN15
- przed ciepłomierzem fitr osadnikowy
- 2 x zawór odcinający

na zasilaniu:
- zawór odcinający

2. Piony i instalacje do grzejników wykonać z rur wielowarstwowych (PERT – Aluminium – PERT) łączonych poprzez zaprasowywanie. instalacje do grzejnków prowadzić w posadzce a podejścia w bruzdach ściennych

PROJEKT TRZECH BUDYNKÓW MIESZKALNYCH WIELORODZINNYCH WOLNOSTOJĄCYCH Z WEWNĘTRZNYMI INSTALACJAMI GAZU, WODNĄ, KANALIZACYJNĄ I CENTRALNEGO OGRZEWANIA

RZUT PARTERU - INSTALACJA C.O. BUDYNEK 1

SKALA: 1:100

DANE INWESTORA: GMINA SUCHA BESKIDZKA, ul. Mickiewicza 19, 34-200 Sucha Beskidzka

ADRES BUDOWY: ul. Gospodarcza, 34-200 Sucha Beskidzka, nr działki: 9675/83, 9675/5, 9675/7, 121502_1.0001 Sucha Beskidzka

NR RYSUNKU: SC-1

24.07.2024

BRANŻA SANITARNA

Projektował: mgr inż. Andrzej Borkowski, upr. nr SLK/1453/PWOS/06, do proj. w spec. sanitarnej — PODPIS:

Sprawdził: mgr inż. Elżbieta Wiśniewska, upr. nr UAN-VIII/83861/87, do proj. w spec. sanitarnej — PODPIS:

Opracował: mgr inż. Karol Rutz — PODPIS: