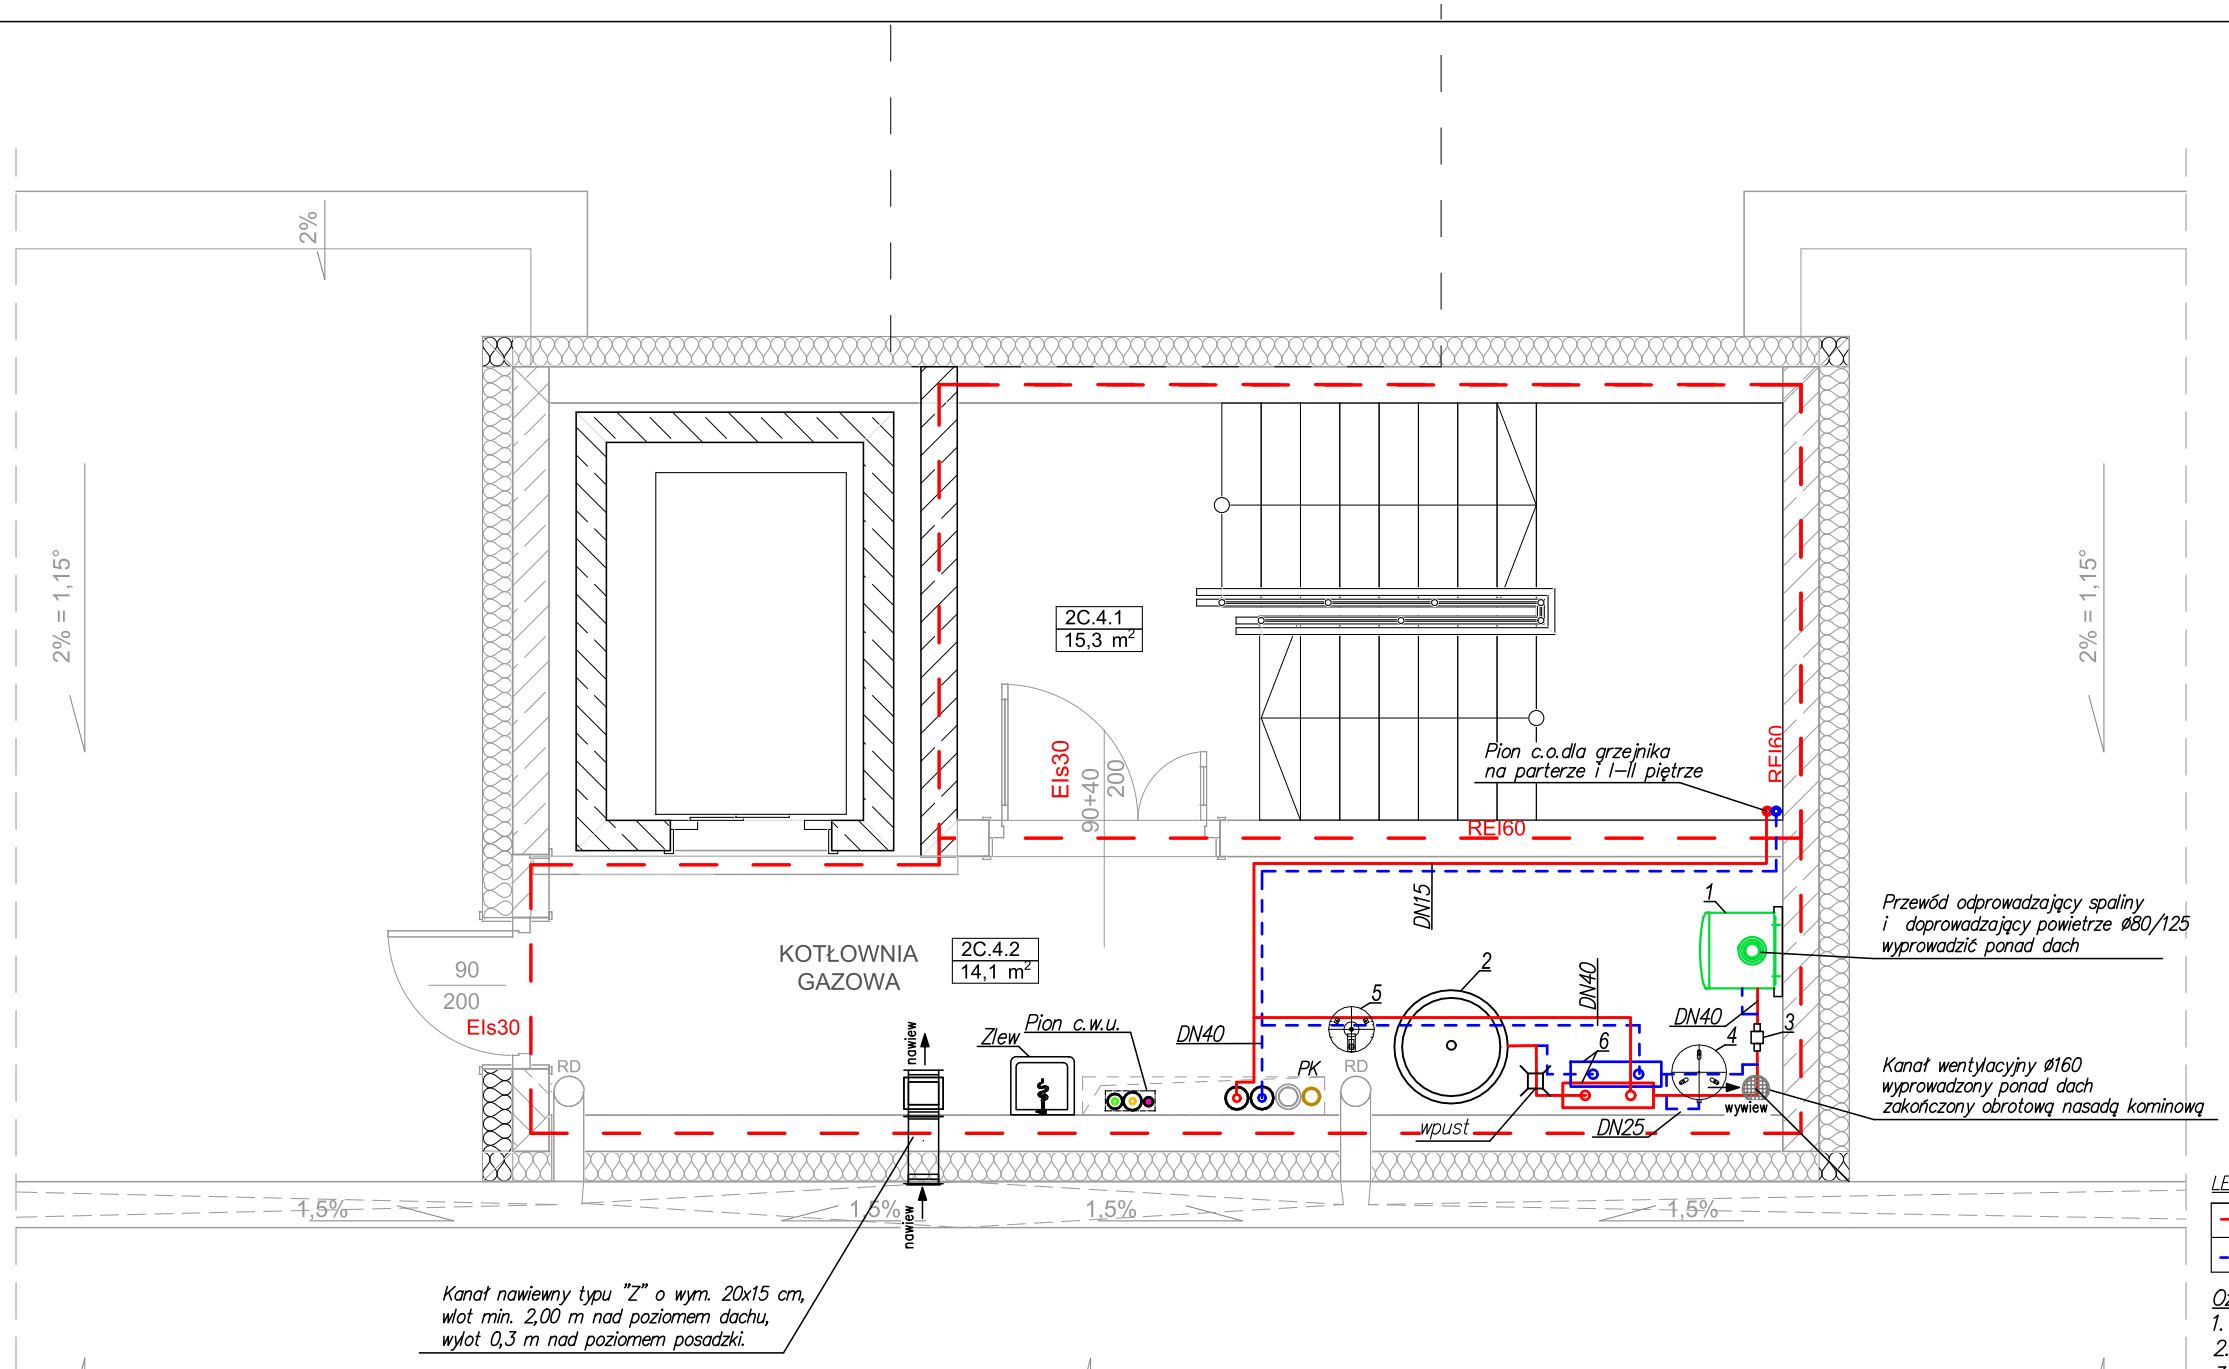

LEGENDA:

———	*Zasilanie instalacji c.o.*
- - - - - -	*Powrót instalacji c.o.*

Oznaczenia:

1. *Kocioł gazowy kondensacyjny wiszący o mocy nominalnej 45 kW*
2. *Podgrzewacz c.w.u. o pojemności 400 litrów*
3. *Sprzęgło hydrauliczne DN32, qn=2,58 m3/h*
4. *Naczynie wzbiorcze NP1 do instalacji c.o. o pojemności 35 litrów*
5. *Naczynie wzbiorcze NP2 do instalacji c.w.u. o pojemności 25 litrów*
6. *Rozdzielacz c.o. zasilnie/powrót DN65, L=0,6m*

PROJEKT TRZECH BUDYNKÓW MIESZKALNYCH
WIELORODZINNYCH WOLNOSTOJĄCYCH Z
WEWNĘTRZNYMI INSTALACJAMI GAZU, WODNĄ,
KANALIZACYJNĄ I CENTRALNEGO OGRZEWANIA

RZUT DACHU/KOTŁOWNI - TECHNOLOGIA KOTŁOWNI -SEGMENT 2C i 3F		SKALA: 1:50
DANE INWESTORA:	GMINA SUCHA BESKIDZKA ul. Mickiewicza 19 34-200 Sucha Beskidzka	NR RYSUNKU: SC-16
ADRES BUDOWY:	ul. Gospodarcza, 34-200 Sucha Beskidzka nr działki: 9675/83, 9675/5, 9675/7 121502_1.0001 Sucha Beskidzka	24.07.2024

BRANŻA SANITARNA

Projektował: mgr inż. Andrzej Borkowski upr. nr SLK/1453/PWOS/06 do proj. w spec. sanitarnej	PODPIS:
Sprawdził: mgr inż. Elżbieta Wiśniewska upr. nr UAN-VIII/83861/87 do proj. w spec. sanitarnej	PODPIS:
Opracował: mgr inż. Karol Rutz	PODPIS: