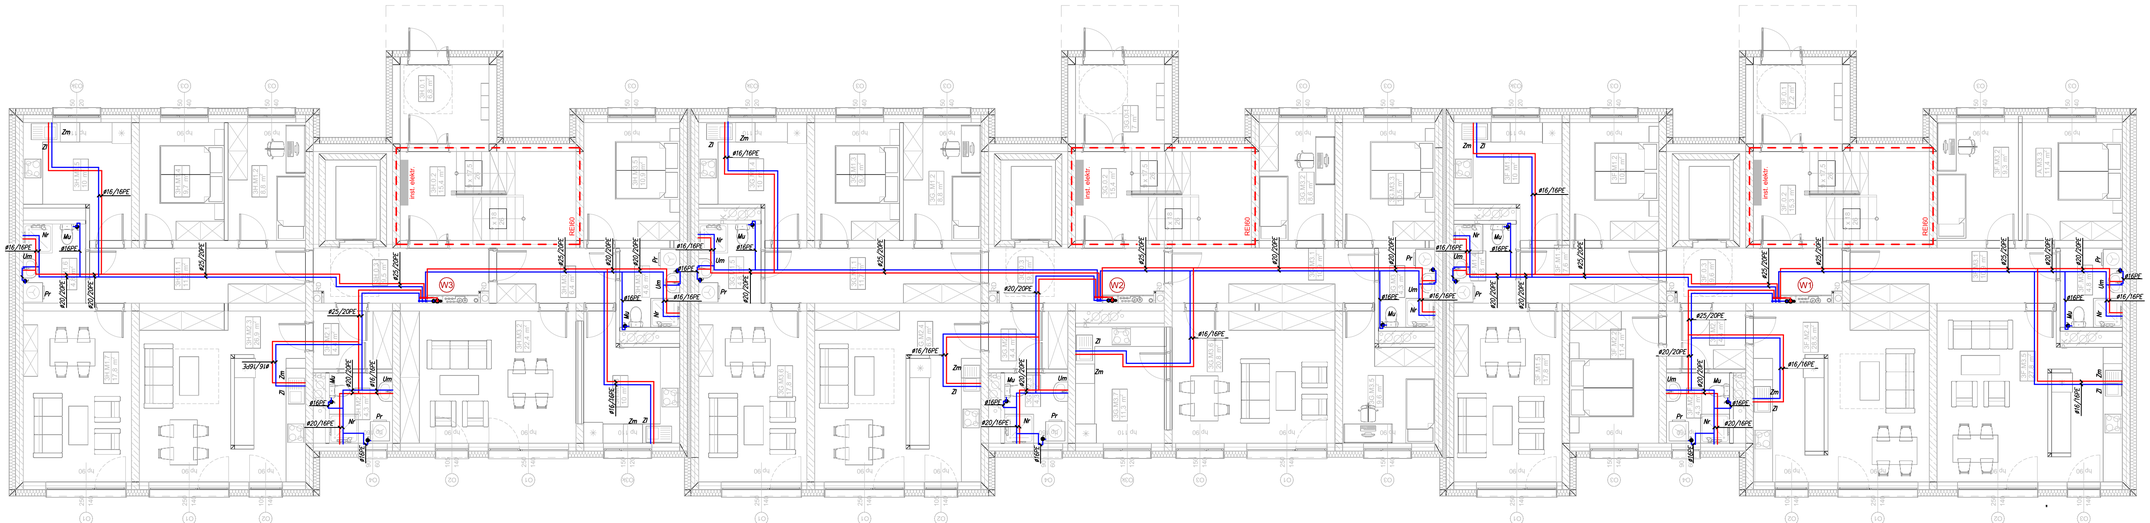

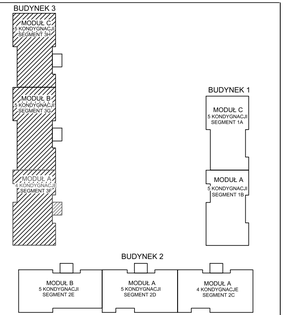

LEGENDA:

W1 – W3	Pion instalacji wody zimnej, ciepłej i cyrk.
	Instalacja wody zimnej
	Instalacja wody ciepłej

UWAGA!
1.Podejścia do przyborów w bruzdach i posadzce:
WC 16x2,0 mm
pralka 16x2,0 mm
zmywarka 16x2,0 mm
natrysk c.w. 16x2,0 mm
z.w. 16x2,2 mm
umywalka c.w. 16x2,0 mm
z.w. 16x2,0 mm
zlewozmywak c.w. 16x2,0 mm
z.w. 16x2,0 mm
2.Dla każdego mieszkania zimna woda
przyłączana przewodem Ø25x3,0 mm
3.Dla każdego mieszkania ciepła woda
przyłączana przewodem Ø20x2,25 mm
4. Piony i instalacje do przyborów wykonać
z rur wielowarstwowych (PERT – Aluminium – PERT)
łączonych poprzez zaprasowywanie.
instalacje do przyborów prowadzić w posadzce
a podejścia w bruzdach ściennych

OZNACZENIA:
#20/16PE Średnice zewnętrzne rur wielowarstwowych (PERT – Aluminium – PERT) łączonych przez zaprasowywanie w kolejności: woda zimna/ woda ciepła.

OZNACZENIA:

Mu	Miska ustępowa
Um	Umywalka
Nr	Natrysk
Zm	Zmywarka
Zl	Zlewozmywak
Pr	Pralka

PROJEKT TRZECH BUDYNKÓW MIESZKALNYCH WIELORODZINNYCH WOLNOSTOJĄCYCH Z WEWNĘTRZNYMI INSTALACJAMI GAZU, WODNĄ, KANALIZACYJNĄ I CENTRALNEGO OGRZEWANIA

RZUT PARTERU, I-III PIĘTRA
INSTALACJA C.W. U - BUDYNEK 3

SKALA: 1:100

DANE INWESTORA: GMINA SUCHA BESKIDZKA
ul. Mickiewicza 19
34-200 Sucha Beskidzka

NR RYSUNKU: SW-9

ADRES BUDOWY: ul. Gospodarcza, 34-200 Sucha Beskidzka
nr działki: 9675/83, 9675/5, 9675/7
121502_1.0001 Sucha Beskidzka

24.07.2024

BRANŻA SANITARNA

Projektował: mgr inż. Andrzej Borkowski
upr. nr SLK/1453/PWOS/06
do proj. w spec. sanitarnej
PODPIS:

Sprawdził: mgr inż. Elżbieta Wiśniewska
upr. nr UAN-VIII/5861/87
do proj. w spec. sanitarnej
PODPIS:

Opracował: mgr inż. Karol Rutz
PODPIS: