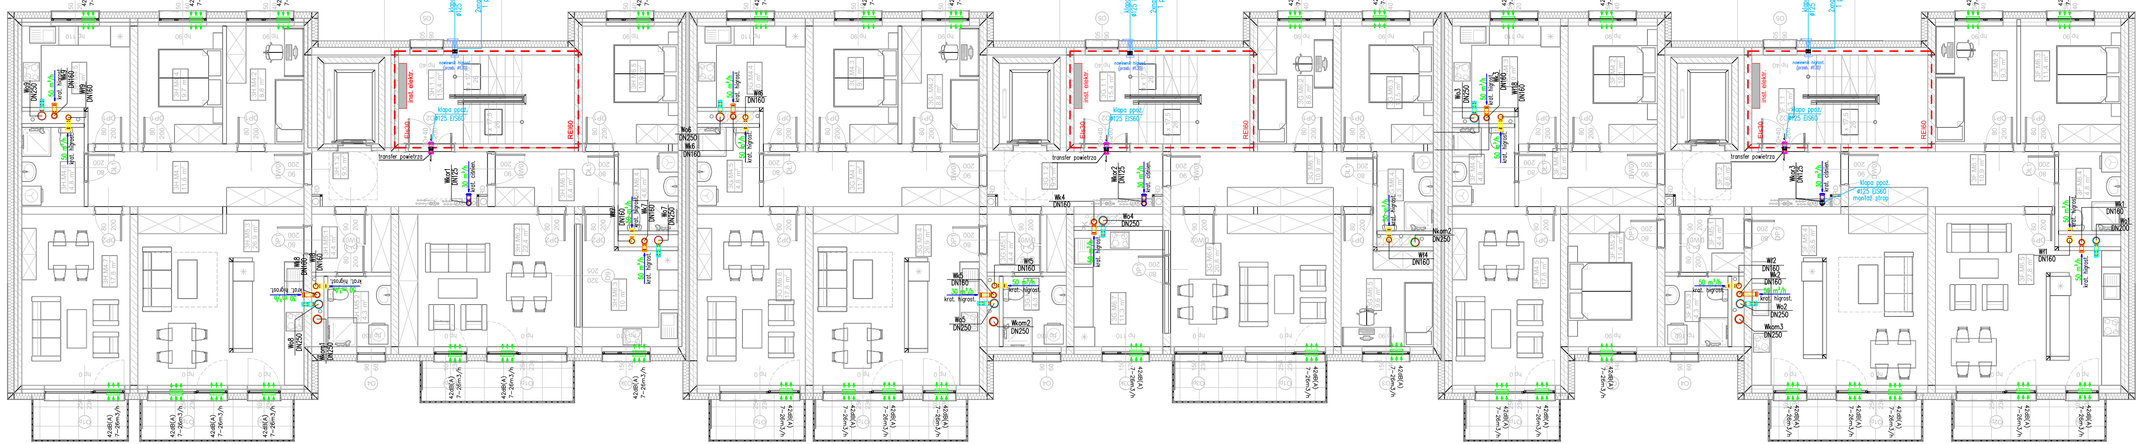

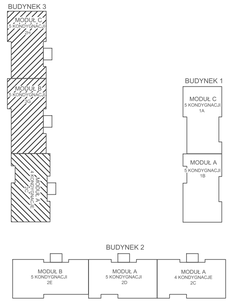

OZNACZENIA:

Wł1- Wł24	Pion wentylacji wywiewnej łazienek
Wk1- Wk24	Pion wentylacji wywiewnej kuchni
Wo1- Wo24	Pion wentylacji wywiewnej z okapów kuchennych
Wkor1- Wkor8	Pion wentylacji wywiewnej korytarzy
Wkom1- Wkom8	Pion went. wywiewnej komórek lokatorskich piwnic
Nkom1- Nkom8	Pion went. nawiewnej komórek lokatorskich piwnic
	Nawiewnik okienny 42dB 7-26 m3/h
	Nawiewnik ścienny giłlowy 7-30 m3/h + klapa ppoż
	Transfer powietrza Ø125 + klapa ppoż

PROJEKT TRZECH BUDYNKÓW MIESZKALNYCH WIELORODZINNYCH WOLNOSTOJĄCYCH Z WEWNĘTRZNYMI INSTALACJAMI GAZU, WODNA, KANALIZACYJNA I CENTRALNEGO OGRZEWANIA

RZUT I-III PIĘTRA - INSTALACJA WENTYLACJI BUDYNEK 3

SKALA: 1:100

DANE INWESTORA: GMINA SUCHA BESKIDZKA
ul. Mickiewicza 19
34-200 Sucha Beskidzka

NR RYSUNKU: SWM-14

ADRES BUDOWY: ul. Gospodarcza, 34-200 Sucha Beskidzka
nr działki: 9675/83, 9675/5, 9675/7
121502_1.0001 Sucha Beskidzka

24.07.2024

BRANŻA SANITARNA

Projektował:	mgr inż. Andrzej Borkowski upr. nr SLK/1453/PWOS/06 do proj. w spec. sanitarnej	PODPIS:
Sprawdził:	mgr inż. Elżbieta Wiśniewska upr. nr UAN-VII/8386/187 do proj. w spec. sanitarnej	PODPIS:
Opracował:	mgr inż. Karol Rutz	PODPIS: