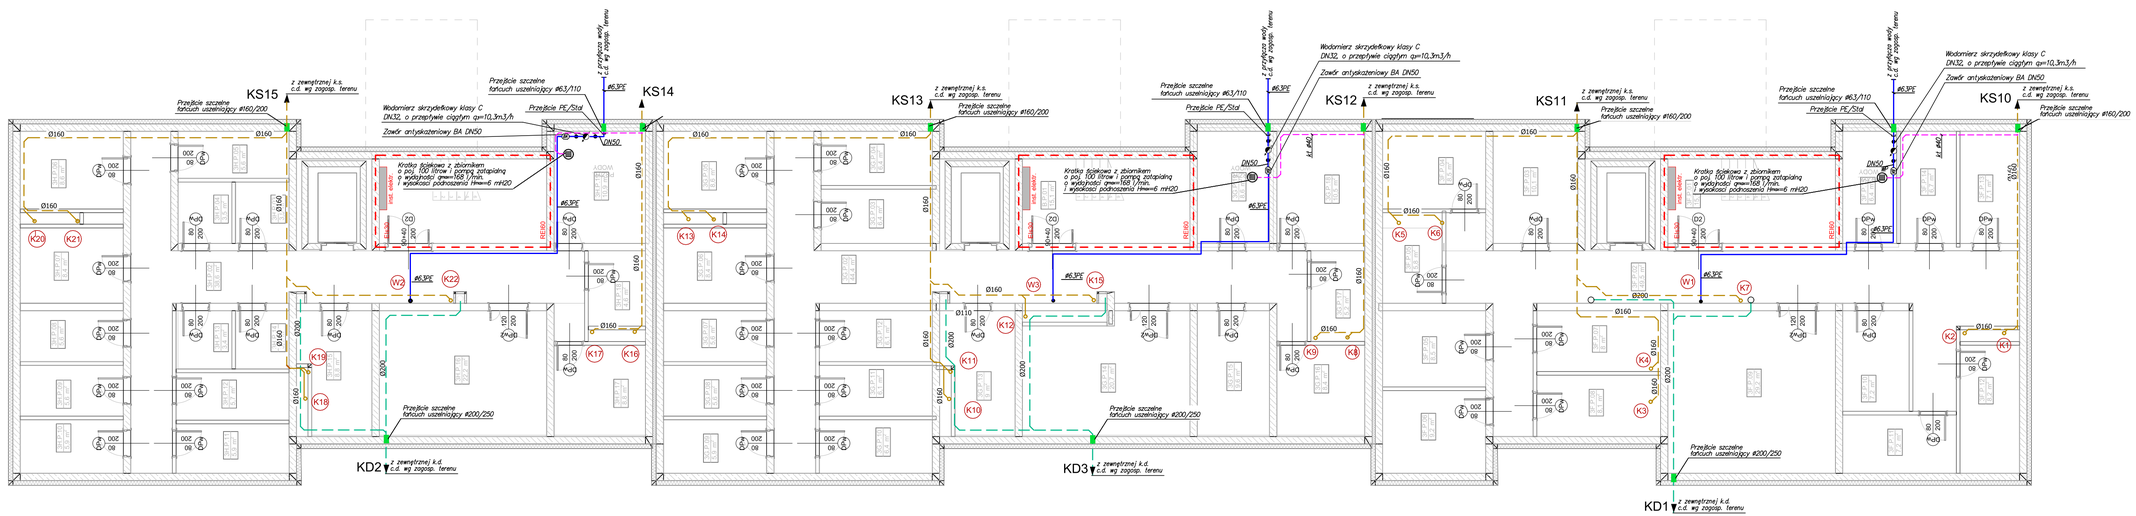

LEGENDA:

(K1) — (K20)	Pion instalacji kanalizacji sanitarnej
	Instalacja kanalizacji sanitarnej prowadzona pod stropem
	Instalacja kanalizacji deszczowej prowadzona pod stropem
	Instalacja wody bytowej prowadzona pod stropem
	Instalacja kanalizacji tłocznej prowadzona pod stropem

PROJEKT TRZECH BUDYNKÓW MIESZKALNYCH WIELORODZINNYCH WOLNOSTOJĄCYCH Z WEWNĘTRZNYMI INSTALACJAMI GAZU, WODNĄ, KANALIZACYJNĄ I CENTRALNEGO OGRZEWANIA

RZUT PIWNIC - BUDYNEK 3F, 3G I 3H
INSTALACJA WODY BYTOWEJ, KAN. SANITARNEJ I DESZCZOWEJ

SKALA: 1:100

DANE INWESTORA: GMINA SUCHA BESKIDZKA
ul. Mickiewicza 19
34-200 Sucha Beskidzka

NR RYSUNKU: S-9

ADRES BUDOWY: ul. Gospodarcza, 34-200 Sucha Beskidzka
nr działki: 9675/83, 9675/5, 9675/7
121502_1.0001 Sucha Beskidzka

24.07.2024

BRANŻA SANITARNA

Projektował: mgr inż. Andrzej Borkowski upr. nr SLK/1453/PWOS/06 do proj. w spec. sanitarnej — PODPIS:

Opracował: mgr inż. Karol Rutz — PODPIS: