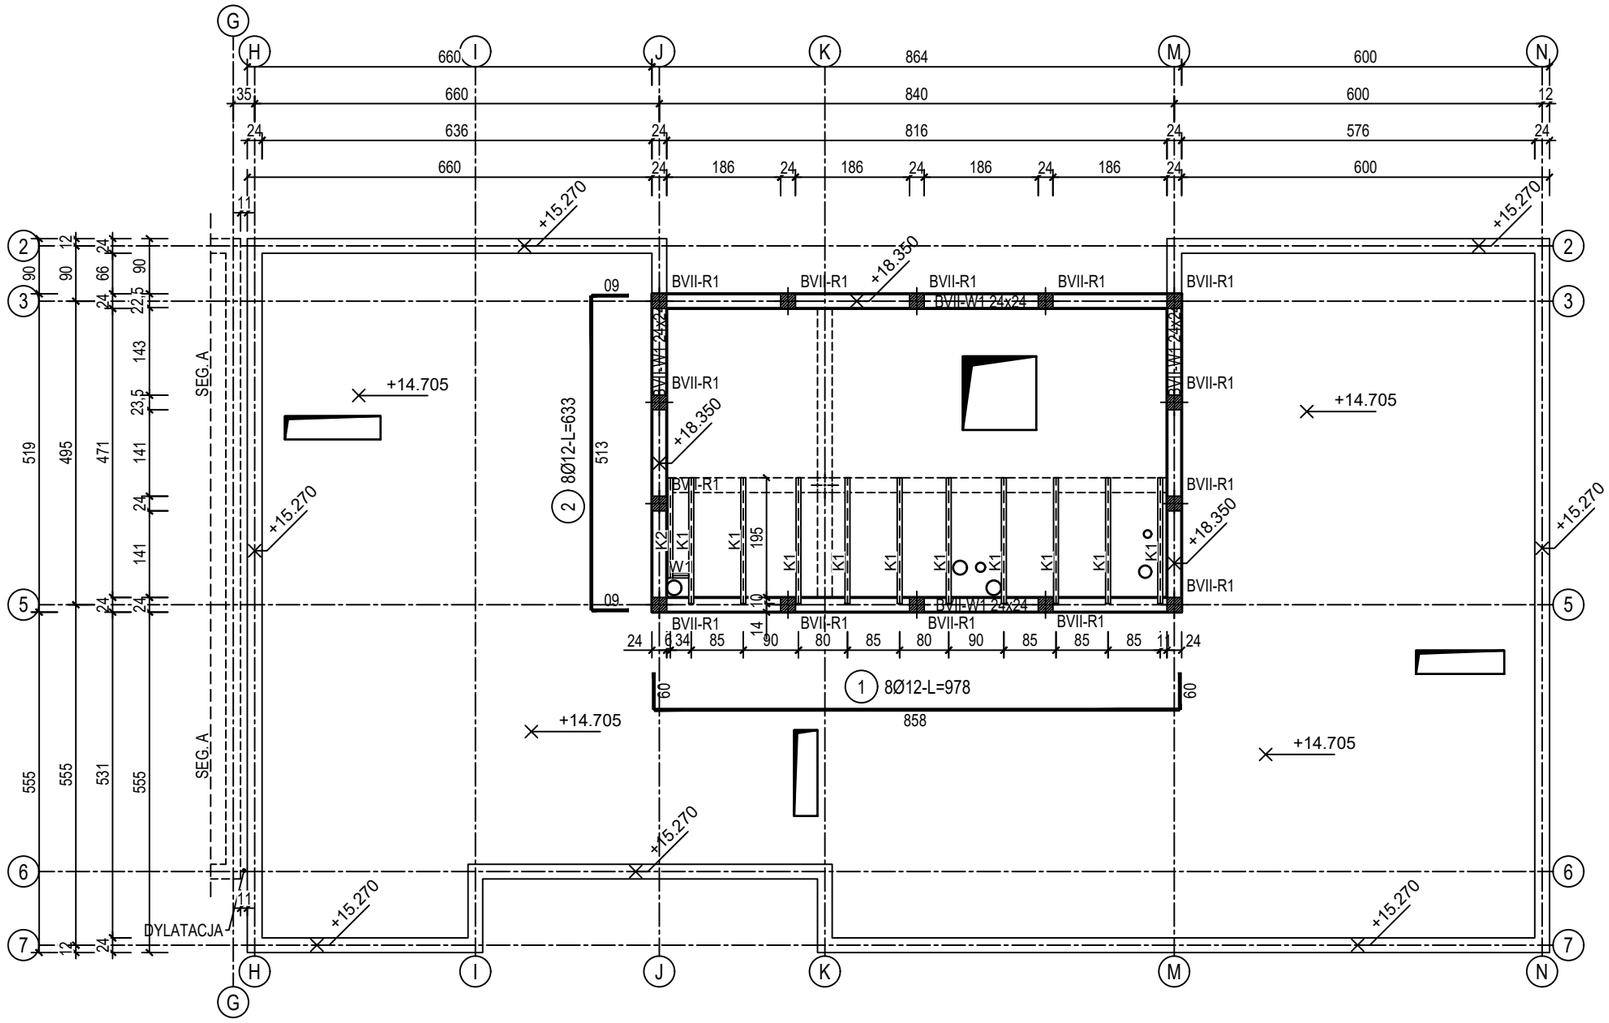

poz. BVII-W1

szt.1

SZCZEGÓŁ WIEŃCA BVII-W1 24x24

SKALA 1:25

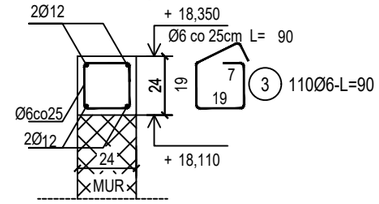

SCHEMAT SEGMENTÓW

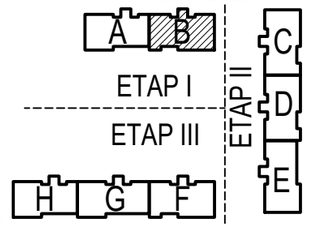

- WYMIARY NA LINIACH WYMIAROWYCH PODANO W [cm]
- RYSUNEK ROZPATRYWAĆ ŁĄCZNIE Z PROJ. ARCHITEKTURY I INSTALACJI
- BVII-Rx - RDZENIE REALIZOWAC WG RYSUNKÓW SZCZEGÓŁOWYCH
- PŁYTĘ STROPOWĄ WYKONAĆ Z BETONU ŻWIROWEGO O GRUBOŚCI 14cm
- PRĘTY STARTOWE DLA RDZENI REALIZOWANYCH PONAD STROPEM ZAKOTWIĆ W WIEŃCU
- BVII-W1- WIENIEC ATTYKI
- NP - NADPROŻE PREFABRYKOWANE DOBRANE TYPEM WG TABELI WYBRANEGO PRODUCENTA
- +x,xx / + x,xx - KOTA WYSOKOŚCIOWA ODNOSZĄCA SIĘ DO GÓRNEJ POWIERZCHNI STROPU W METRACH [m] OD RZĘDNEJ ±0,00
- KOTY WYS. ODNOSZĄCE SIĘ DO DOLNEJ POWIERZCHNI ELEMENTU W METRACH [m] OD RZĘDNEJ ±0,00
- ±0,00 = 339,2 m n.p.m.

SZCZEGÓŁY ZAKOTWIENIA NAROŻY WIEŃCA

skala 1:50

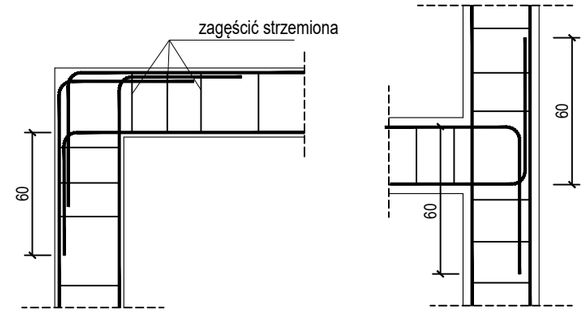

ZESTAWIENIE STALI

Nr pręta	Ø	Stal	Długość pręta	Liczba: prętów na 1 poz.	Liczba: pozycji	Liczba: prętów łącznie	Długość łączna B500A Ø6	Długość łączna B500C Ø12
[-]	[mm]	[-]	[m]	[szt]			[m]	
BVII-W1								
1	12	B500C	9,78	8	1	8		78,24
2	12	B500C	6,33	8	1	8		50,64
3	6	B500A	0,90	110	1	110	99,00	
Razem długość prętów						[mb]	99,00	128,88
Masa jednostkowa						[kg/mb]	0,222	0,888
Masa prętów dla danej średnicy						[kg]	22,0	114,4
Masa łącznie						[kg]	136,4	

UWAGA : Sumaryczna długość prętów jest długością rzeczywistą w osi pręta metodą B wg PN-EN ISO 3766:2006.

ZESTAWIENIE DREWNA

element	nazwa	szerokość [cm]	wysokość [cm]	liczba szt. [szt.]	długość elementu z naddatkiem [mb]	objętość łączna [m³]
K1	Krokiew	8,0	12,0	10	2,35	0,23
K2	Krokiew	8,0	12,0	1	1,93	0,02
W1	Wymian	8,0	12,0	1	0,56	0,01
					Razem	0,25

Dane materiałowe:

KLASA DREWNA - C24

K1-K2 - KROKIEW - 8x12cm
W1 - WYMIAN - 8x12cm

Uwagi
1. Wymiary podano w [cm].
2. Styk elementów drewnianych z murem izolować folią PCV.
3. W miejscach łączeń prostopadłych elementów drewnianych stosować łączniki ciesielskie.
4. Stosować drewno strugane, zaimpregnowane środkami grzybo-, owado- oraz ogniochronnymi.
5. Kierunki i wartości spadków poszczególnych połaci zgodnie z rzutem połaci dachowych.

Beton	C20/25 (B25)
Stal zbrojeniowa	B500C (strzemiona B500A)
Otulina boczna	Cnom = 25 mm
Klasa ekspozycji	XC2

OZNACZENIE NA ARKUSZACH

A/K1-1
- A: TYP SEGMENTU
- K: BRANŻA KONSTRUKCYJNA
- 1: KOLEJNE RYSUNKI SZCZEGÓŁOWE
- 1: RYSUNEK GŁÓWNY

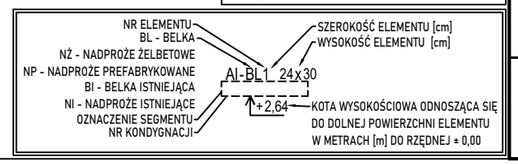

BUDOWA TRZECH BUDYNKÓW MIESZKALNYCH WIELORODZINNYCH WOLNOSTOJĄCYCH Z WEWNĘTRZNYMI INSTALACJAMI GAZU, WODNĄ, KANALIZACYJNĄ I CENTRALNEGO OGRZEWANIA

ATTYKA

DANE INWESTORA: GMINA SUCHA BESKIDZKA, ul. Adama Mickiewicza 19, 34-200 SUCHA BESKIDZKA	NR RYSUNKU: B/K9
ADRES BUDOWY: Sucha Beskidzka, ul. Gospodarcza, Dz. nr 9675/83; 9675/5; 9675/7	wrzesień 2024
BRANŻA: KONSTRUKCJA	SKALA 1:100

PROJEKTOWAŁ: mgr inż. Marek Suchański SLK/6359/PWBKb/15 Spec. konstrukcyjna	PODPIS:
SPRAWDZIŁ: mgr inż. Grzegorz Kudyba 170/02 Spec. konstrukcyjna	PODPIS:
OPRACOWAŁA: inż. tech. Anna Marcol	PODPIS:

Pracownia Projektowa "PIK" S.C.
Anna i Maciej PINDUROWIE
44-240 ŻORY, ul. Szeroka 24 tel. 0*32 434-42-20
www.pik.pl e-mail:biuro@pik.pl