CV-R1

Wykonać 9 szt.

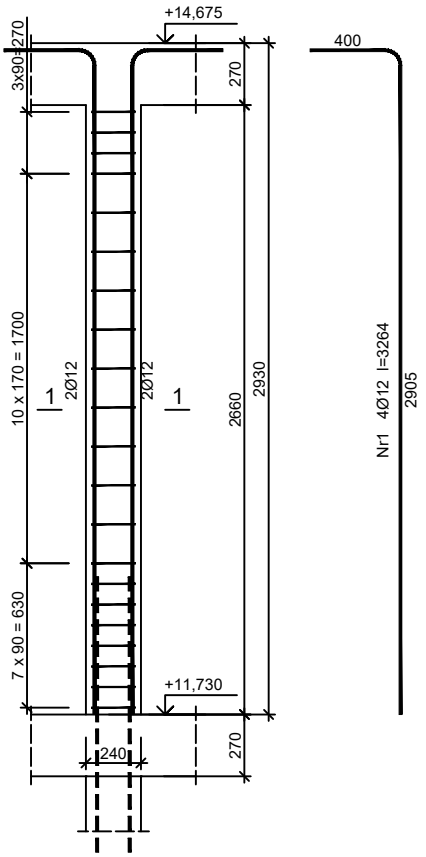

1-1

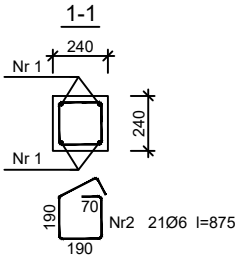

CV-R2

Wykonać 33 szt.

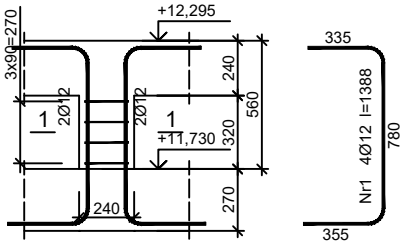

1-1

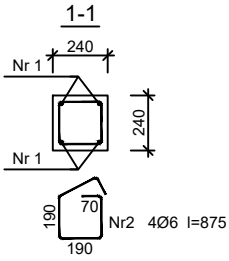

CV-R3

Wykonać 4 szt.

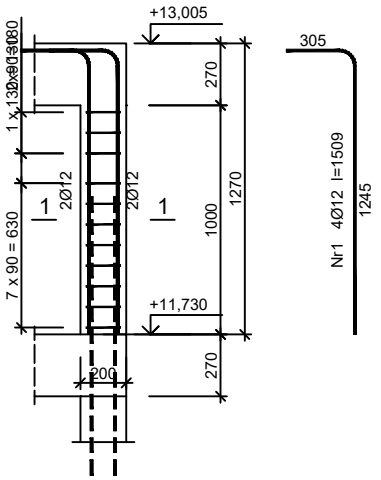

1-1

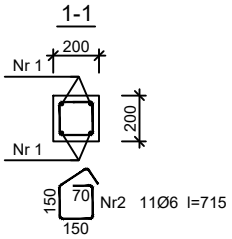

Beton	C20/25 (B25)
Stal zbrojeniowa	B500C (strzemiona B500A)
Otulina boczna	Cnom = 25 mm
Klasa ekspozycji	XC2

Wykaz zbrojenia

Nr pręta	Średnica [mm]	Długość [mm]	Liczba [szt.] prętów w 1 elemencie	Liczba [szt.] elementów	Liczba [szt.] całkowita prętów	Długość całkowita [m] B500C Ø12	Długość całkowita [m] B500A Ø6
CV-R1 - wykonać 9 szt.							
1	12	3264	4	9	36	117,50	
2	6	875	21	9	189		165,38
CV-R2 - wykonać 33 szt.							
1	12	1388	4	33	132	183,22	
2	6	875	4	33	132		115,50
CV-R3 - wykonać 4 szt.							
1	12	1509	4	4	16	24,14	
2	6	715	11	4	44		31,46
Długość całkowita wg średnic [m]						324,9	312,4
Masa 1mb pręta [kg/mb]						0,888	0,222
Masa prętów wg średnic [kg]						288,5	69,4
Masa prętów wg gatunków stali [kg]						288,5	69,4
Masa całkowita [kg]						358	

UWAGA: Długość pręta jest długością obliczoną na podstawie wymiarów w osi pręta (metoda B wg PN-EN ISO 3766:2006)

BUDOWA TRZECH BUDYNKÓW MIESZKALNYCH WIELORODZINNYCH WOLNOSTOJĄCYCH Z WEWNĘTRZNYMI INSTALACJAMI GAZU, WODNĄ, KANALIZACYJNĄ I CENTRALNEGO OGRZEWANIA

RDZENIE ŻELBETOWE - IV PIĘTRO

DANE INWESTORA: GMINA SUCHA BESKIDZKA
ul. Adama Mickiewicza 19
34-200 SUCHA BESKIDZKA

NR RYSUNKU: C/K10-5

ADRES BUDOWY: Sucha Beskidzka, ul. Gospodarcza
Dz. nr 9675/83; 9675/5; 9675/7

wrzesień 2024

BRANŻA: KONSTRUKCJA

SKALA 1:33

PROJEKTOWAŁ: mgr inż. Marek Suchański SLK/6359/PWBKb/15 Spec. konstrukcyjna	PODPIS:
SPRAWDZIŁ: mgr inż. Grzegorz Kudyba 170/02 Spec. konstrukcyjna	PODPIS:
OPRACOWAŁA: inż. tech. Anna Marcol	PODPIS:

Pracownia Projektowa "PIK" S.C.
Anna i Maciej PINDUROWIE
44-240 ŻORY, ul. Szeroka 24 tel. 0*32 434-42-20
www.pik.pl e-mail:biuro@pik.pl