poz. ŚŻV-2
szt.6

ŚCIANA ŻELBETOWA W OSI V - NR 2 - WIDOK

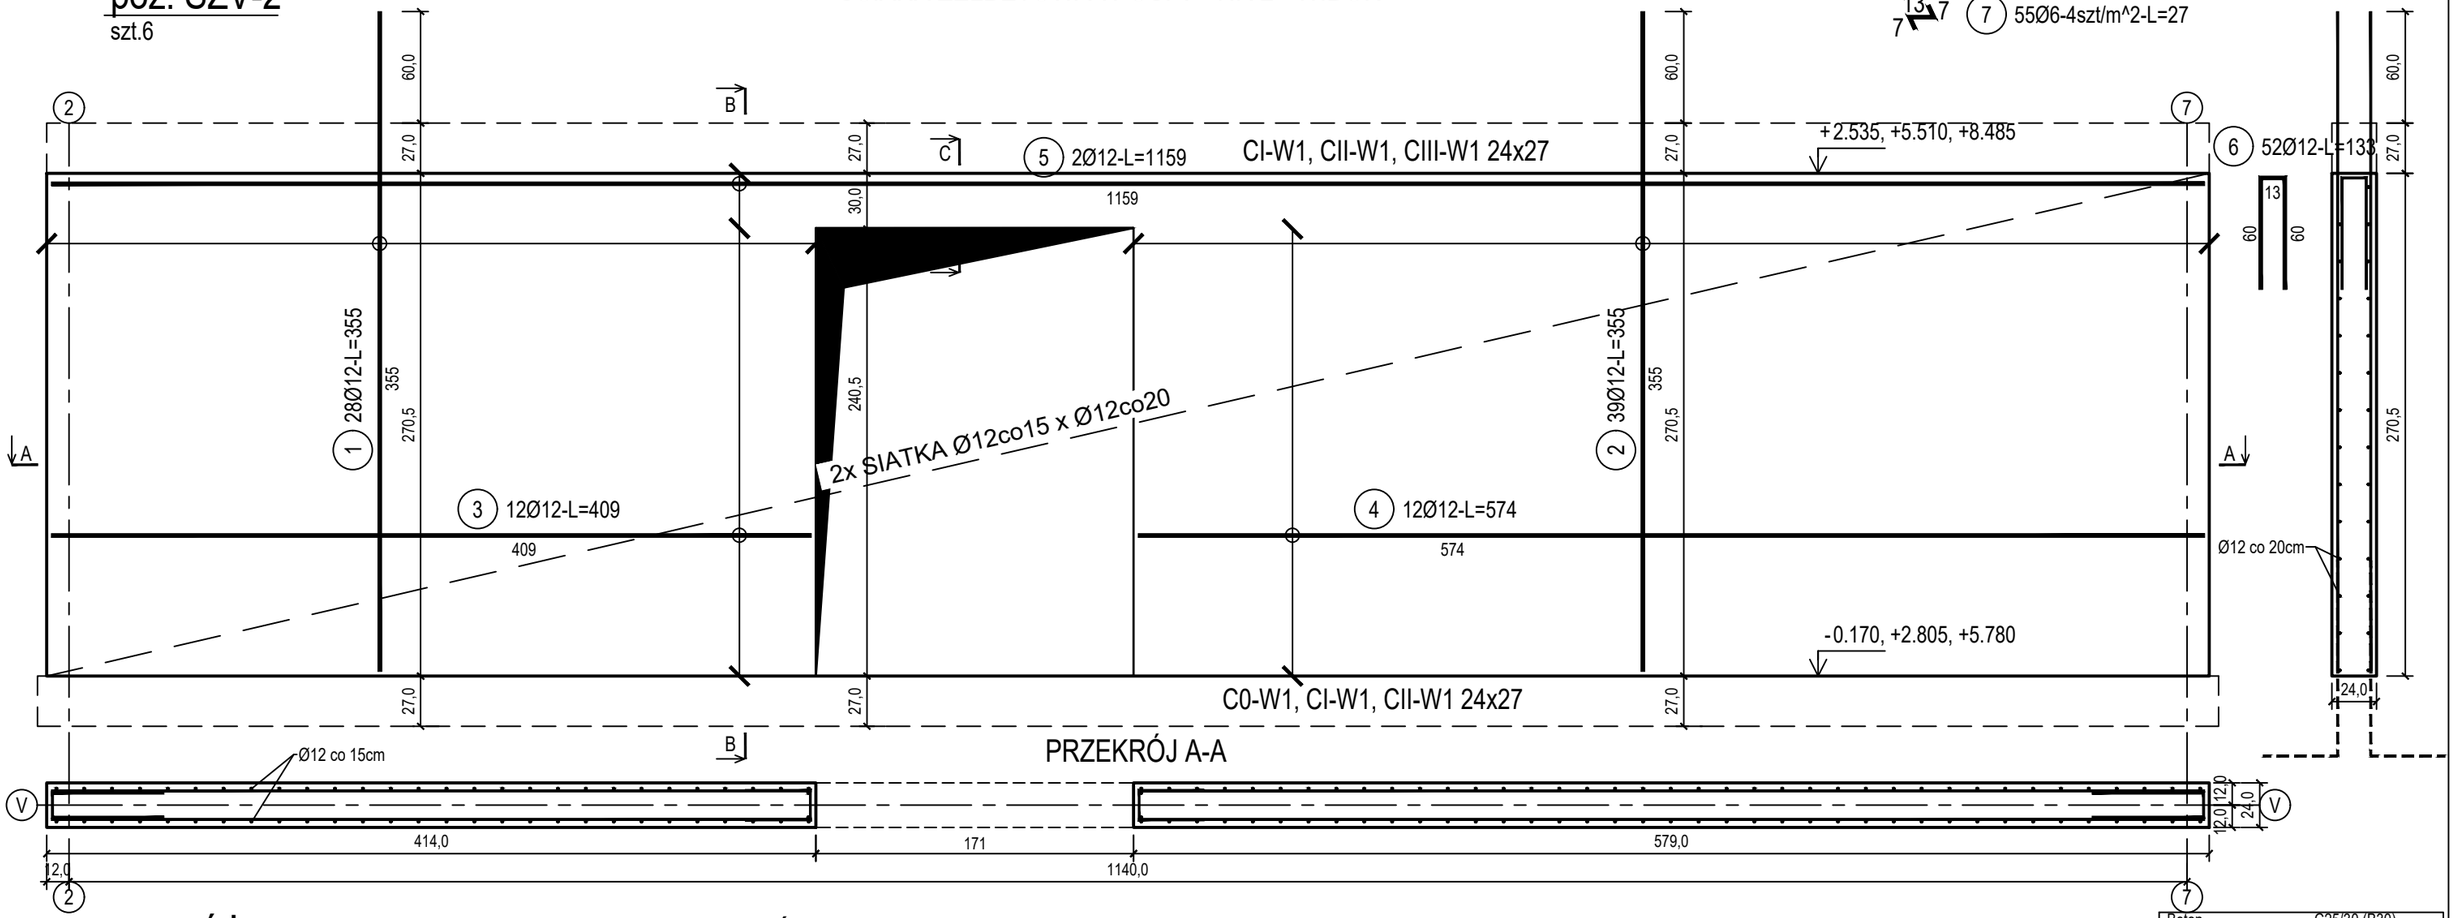

poz. ŚŻV-2OTW
szt.3

DOZBROJENIE OTWORÓW DRZWIOWYCH

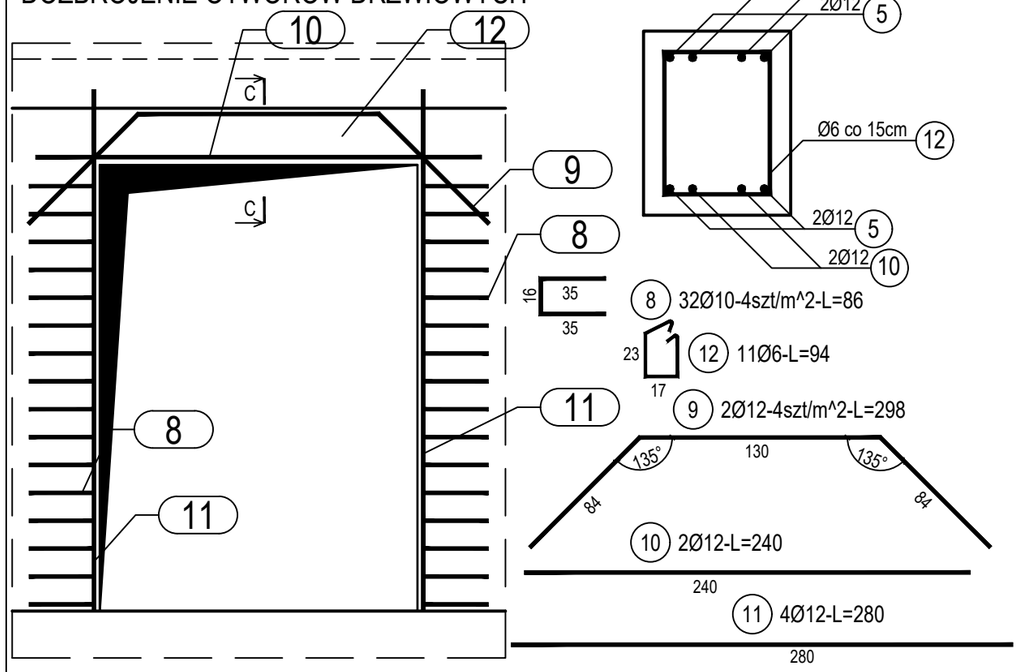

PRZEKRÓJ C-C
SKALA 1:10

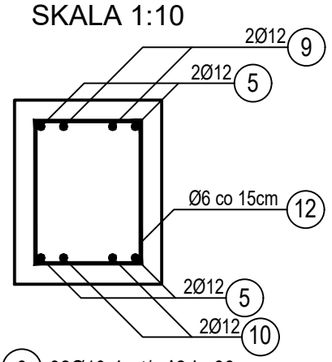

ZESTAWIENIE STALI

Nr pręta	Ø	Stal	Długość pręta	Liczba			Długość łączna		
				prętów na 1 poz.	pozycji	prętów łącznie	B500A	B500C	
[-]	[mm]	[-]	[m]	[szt]			[m]		
ŚŻV-2									
1	12	B500C	3,55	28	6	168			596,40
2	12	B500C	3,55	39	6	234			830,70
3	12	B500C	4,09	12	6	72			294,48
4	12	B500C	5,74	12	6	72			413,28
5	12	B500C	11,59	2	6	12			139,08
6	12	B500C	1,33	52	6	312			414,96
7	6	B500A	0,27	55	6	330	89,10		
ŚŻV-2OTW									
8	10	B500C	0,27	32	3	96		25,92	
9	12	B500C	2,98	2	3	6			17,88
10	12	B500C	2,40	2	3	6			14,40
11	12	B500C	2,80	4	3	12			33,60
12	6	B500A	0,94	11	3	33	31,02		
Razem długość prętów						[mb]	120,12	25,92	2754,78
Masa jednostkowa						[kg/mb]	0,222	0,617	0,888
Masa prętów dla danej średnicy						[kg]	26,7	16,0	2446,2
Masa łącznie						[kg]		2488,9	

UWAGA : Sumaryczna długość prętów jest długością rzeczywistą w osi pręta metodą B wg PN-EN ISO 3766:2006.

Beton	C25/30 (B30)
Wodoszczelność	W8
Stal zbrojeniowa	B500C (strzemiona B500A)
Otulina boczna	Cnom = 25 mm
Otulina dolna	Cnom = 70 mm
Klasa ekspozycji	XC2

BUDOWA TRZECH BUDYNKÓW MIESZKALNYCH WIELORODZINNYCH WOLNOSTOJĄCYCH Z WEWNĘTRZNYMI INSTALACJAMI GAZU, WODNĄ, KANALIZACYJNĄ I CENTRALNEGO OGRZEWANIA

ŚCIANA ŻELBETOWA W OSI V - NR 2

DANE INWESTORA: GMINA SUCHA BESKIDZKA
ul. Adama Mickiewicza 19
34-200 SUCHA BESKIDZKA

NR RYSUNKU: C/K14-20

ADRES BUDOWY: Sucha Beskidzka, ul. Gospodarcza
Dz. nr 9675/83; 9675/5; 9675/7

wrzesień 2024

BRANŻA: KONSTRUKCJA

SKALA 1:33

PROJEKTOWAŁ: mgr inż. Marek Suchański SLK/6359/PWBKb/15 Spec. konstrukcyjna

PODPIS:

SPRAWDZIŁ: mgr inż. Grzegorz Kudyba 170/02 Spec. konstrukcyjna

PODPIS:

OPRACOWAŁA: inż. tech. Anna Marcol

PODPIS:

Pracownia Projektowa "PIK" S.C.
Anna i Maciej PINDUROWIE
44-240 ŻORY, ul. Szeroka 24 tel. 0*32 434-42-20
www.pik.pl e-mail:biuro@pik.pl