NŻ1

Wykonać 15 szt.

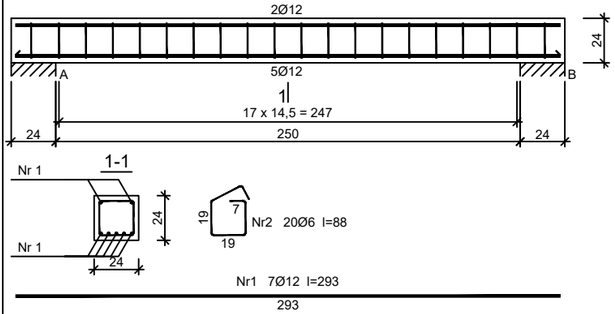

293

NŻ2

Wykonać 5 szt.

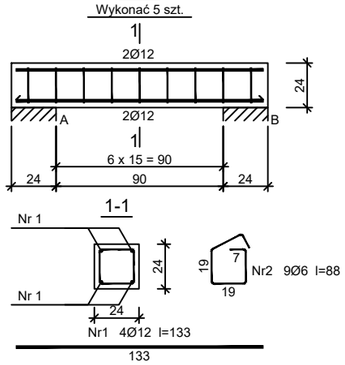

133

D0-BL1

Wykonać 2 szt.

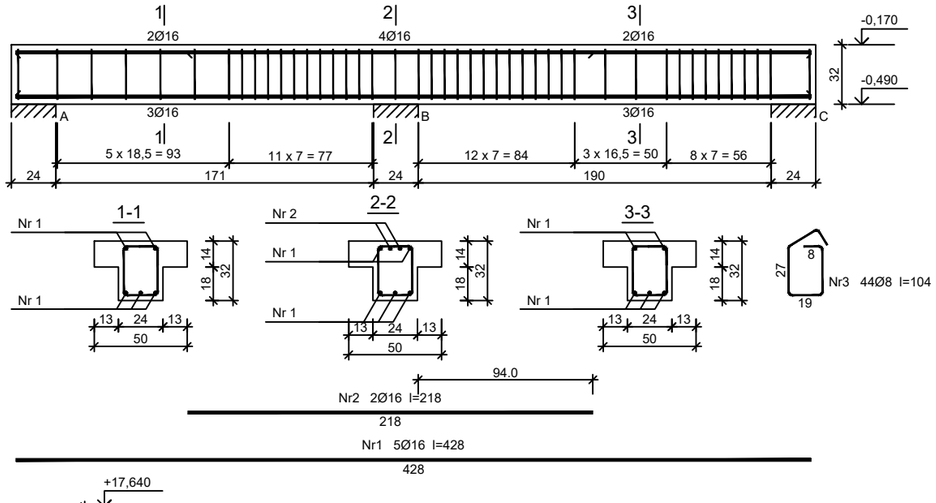

218

428

D0-BL2

Wykonać 1 szt.

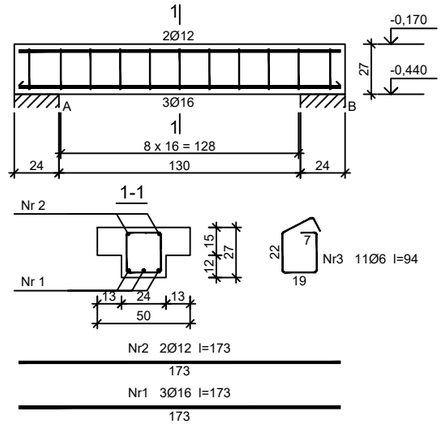

173

173

D0-BL3

Wykonać 1 szt.

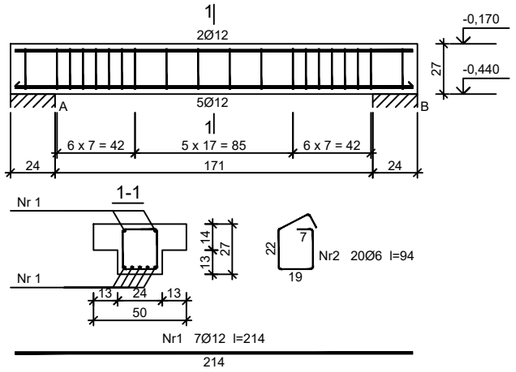

214

DVI-BL1

Wykonać 1 szt.

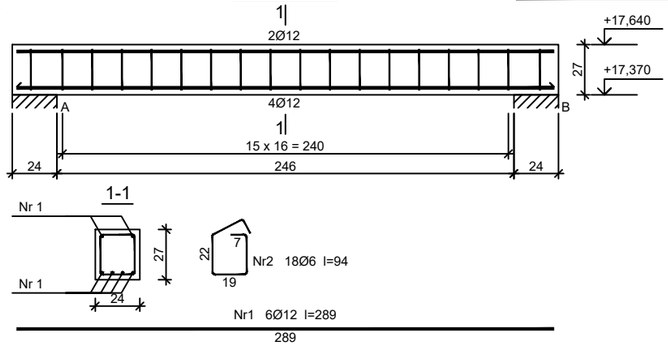

289

DI-BL2

Wykonać 1 szt.

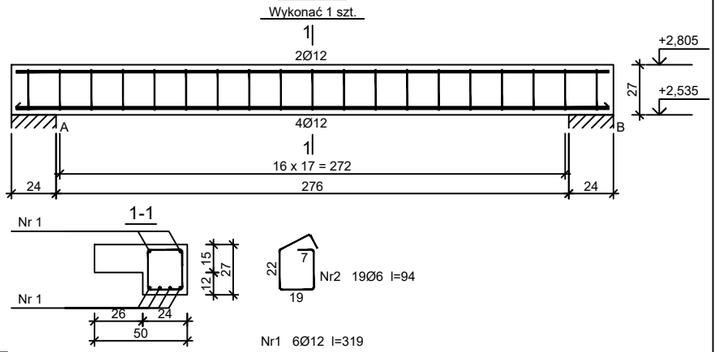

319

319

DII-BL1,DI-BL1

Wykonać 2 szt.

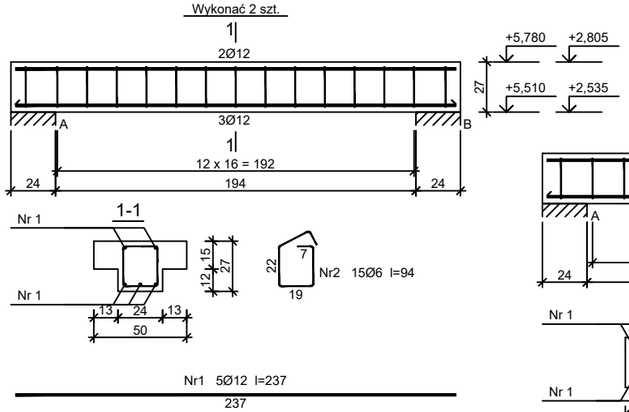

237

237

DVI-BL2

Wykonać 1 szt.

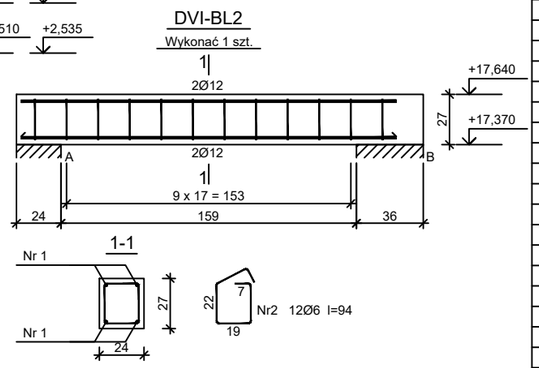

202

DV-BL1, DIV-BL1, DIII-BL1

Wykonać 3 szt.

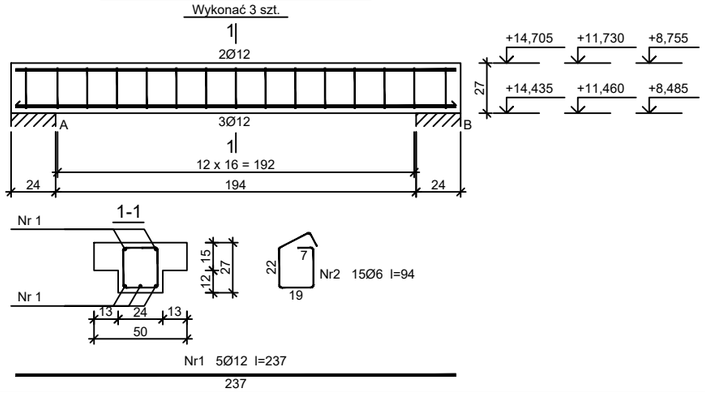

237

237

Wykaz zbrojenia

Nr pręta	Średnica [mm]	Długość [cm]	Liczba [szt.] prętów w 1 elemencie	elementów	całkowita prętów	Długość całkowita [m] B500C Ø12	B500C Ø16	B500A Ø6	B500A Ø8
DVI-BL1 - wykonać 1 szt.									
1	12	289	6	1	6	17,34			
2	6	94	18	1	18			16,92	
DVI-BL2 - wykonać 1 szt.									
1	12	202	4	1	4	8,08			
2	6	94	12	1	12			11,28	
NŻ1 - wykonać 15 szt.									
1	12	293	7	15	105	307,65			
2	6	88	20	15	300			264,00	
NŻ2 - wykonać 5 szt.									
1	12	133	4	5	20	26,60			
2	6	88	9	5	45			39,60	
D0-BL1 - wykonać 2 szt.									
1	16	428	5	2	10		42,80		
2	16	218	2	2	4		8,72		
3	8	104	44	2	88				91,52
D0-BL2 - wykonać 1 szt.									
1	16	173	3	1	3		5,19		
2	12	173	2	1	2	3,46			
3	6	94	11	1	11			10,34	
D0-BL3 - wykonać 1 szt.									
1	12	214	7	1	7	14,98			
2	6	94	20	1	20			18,80	
DV-BL1, DIV-BL1, DIII-BL1 - wykonać 3 szt.									
1	12	237	5	3	15	35,55			
2	6	94	15	3	45			42,30	
DII-BL1, DI-BL1 - wykonać 2 szt.									
1	12	237	5	2	10	23,70			
2	6	94	15	2	30			28,20	
DI-BL2 - wykonać 1 szt.									
1	12	319	6	1	6	19,14			
2	6	94	19	1	19			17,86	
Długość całkowita wg średnic [m]						456,5	56,8	449,3	91,6
Masa 1mb pręta [kg/mb]						0,888	1,578	0,222	0,395
Masa prętów wg średnic [kg]						405,4	89,6	99,7	36,2
Masa prętów wg gatunków stali [kg]						495,0		135,9	
Masa całkowita [kg]						631			

UWAGA: Długość pręta jest długością obliczoną na podstawie wymiarów w osi pręta (metoda B wg PN-EN ISO 3766:2006)

Beton	C20/25 (B25)
Stal zbrojeniowa	B500C (strzemiona B500A)
Otulina boczna	Cnom = 25 mm
Klasa ekspozycji	XC2

BUDOWA TRZECH BUDYNKÓW MIESZKALNYCH WIELORODZINNYCH WOLNOSTOJĄCYCH Z WEWNĘTRZNYMI INSTALACJAMI GAZU, WODNĄ, KANALIZACYJNĄ I CENTRALNEGO OGRZEWANIA

BELKI ŻELBETOWE

DANE INWESTORA: GMINA SUCHA BESKIDZKA
ul. Adama Mickiewicza 19
34-200 SUCHA BESKIDZKA

NR RYSUNKU: D/K10

ADRES BUDOWY: Sucha Beskidzka, ul. Gospodarcza
Dz. nr 9675/83; 9675/5; 9675/7

wrzesień 2024

BRANŻA: KONSTRUKCJA

SKALA 1:33

PROJEKTOWAŁ: mgr inż. Marek Suchański SLK/6359/PWBKb/15 Spec. konstrukcyjna

PODPIS:

SPRAWDZIŁ: mgr inż. Grzegorz Kudyba 170/02 Spec. konstrukcyjna

PODPIS:

OPRACOWAŁA: inż. tech. Anna Marcol

PODPIS:

Pracownia Projektowa "PIK" S.C.
Anna i Maciej PINDUROWIE
44-240 ŻORY, ul. Szeroka 24 tel. 0*32 434-42-20
www.pik.pl e-mail:biuro@pik.pl