# poz. ŚŻN-2

szt.8

## ŚCIANA ŻELBETOWA W OSI N - NR 2 - WIDOK

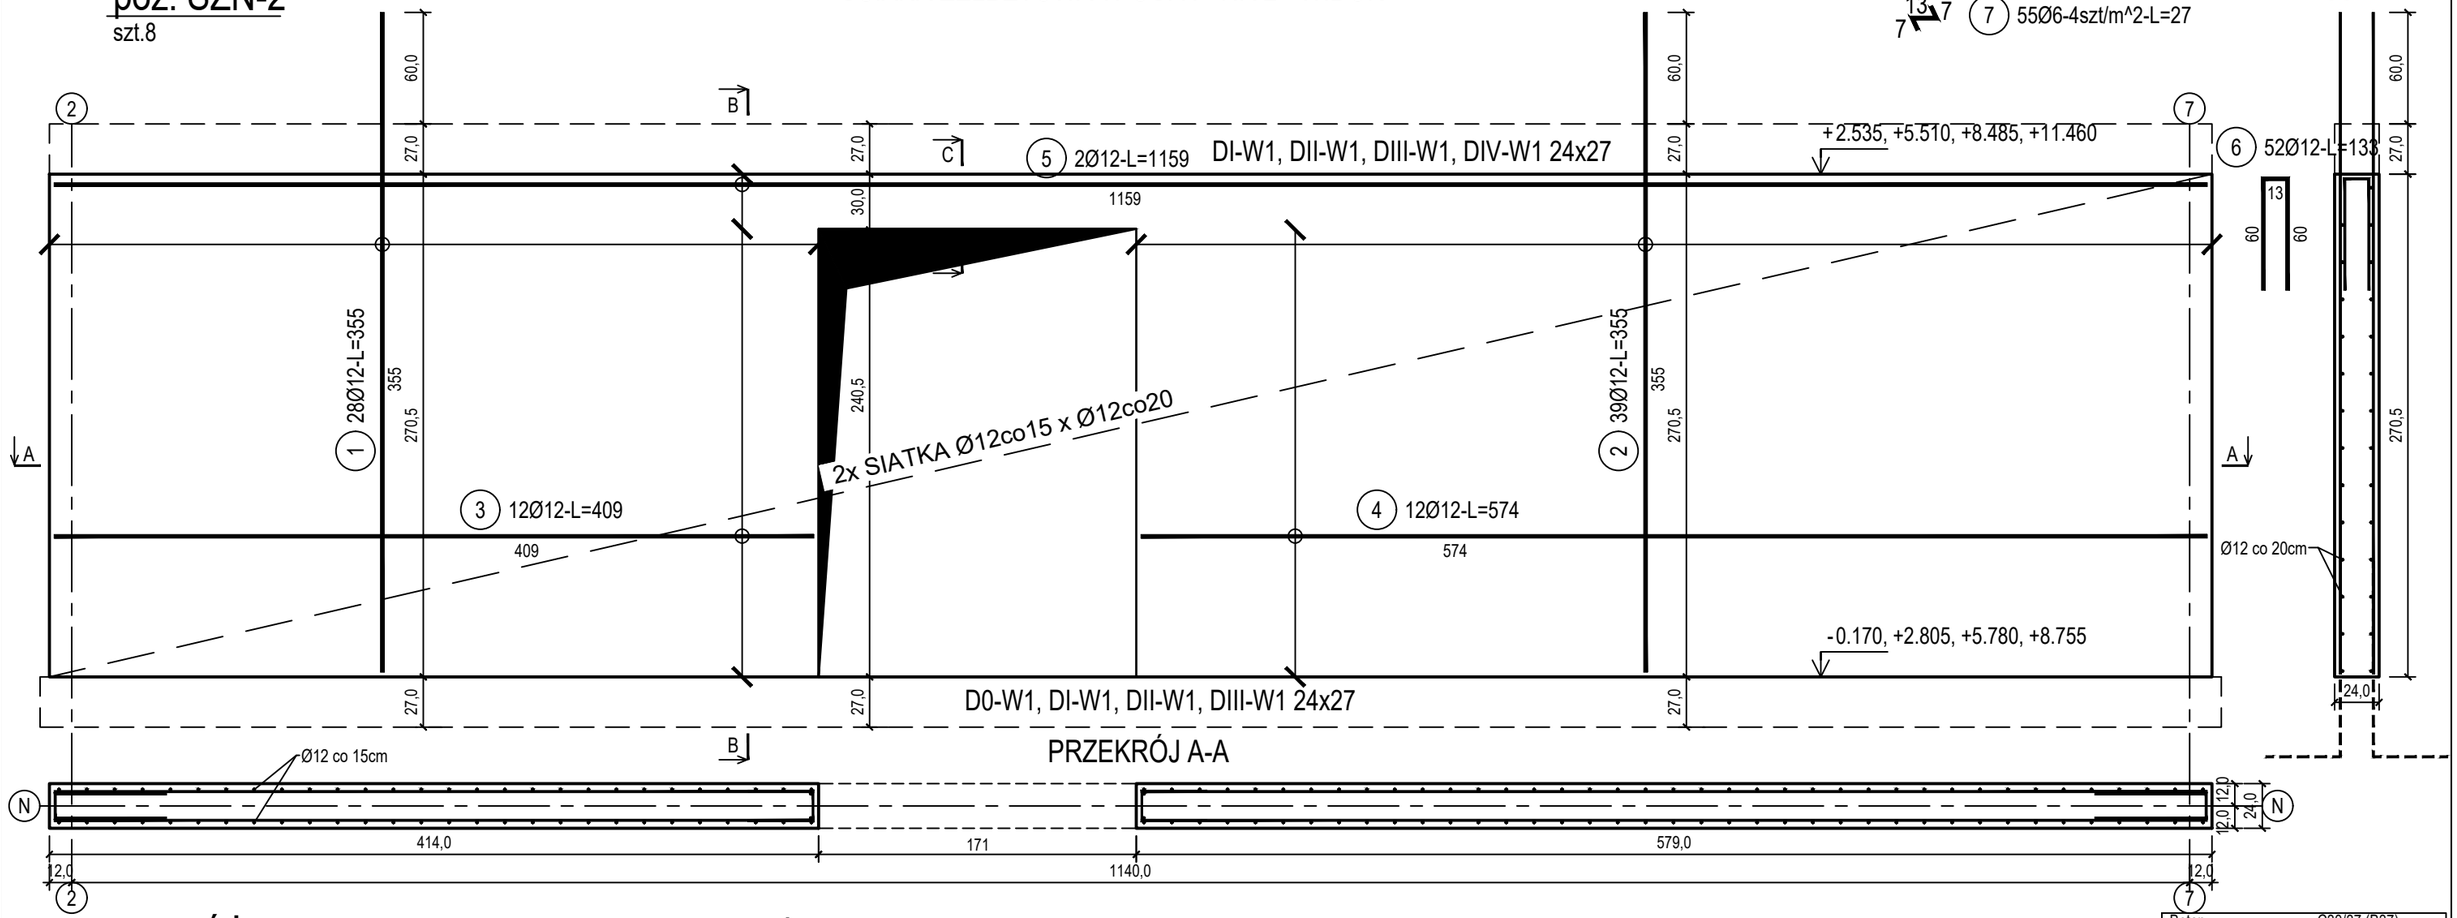


## PRZEKRÓJ A-A




## PRZEKRÓJ B-B




# poz. ŚŻN-2OTW

szt.4

## DOZBROJENIE OTWORÓW DRZWIOWYCH

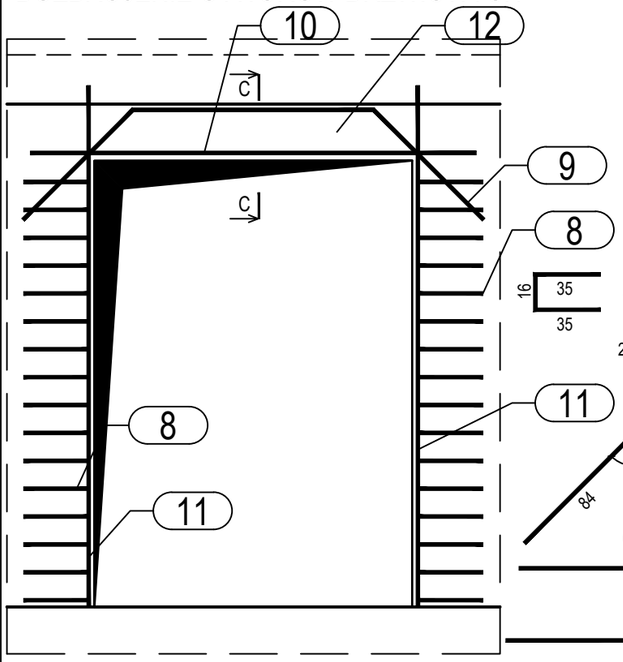


## PRZEKRÓJ C-C

SKALA 1:10

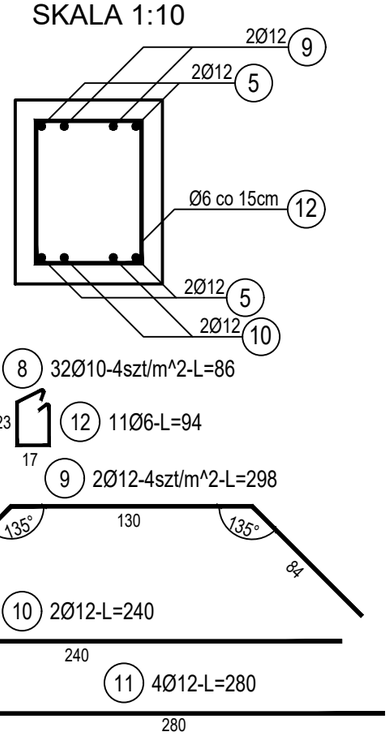


## ZESTAWIENIE STALI

| Nr pręta | Ø | Stal | Długość pręta | Liczba | | | Długość łączna | | |
|---|---|---|---|---|---|---|---|---|---|
| | | | | prętów na 1 poz. | pozycji | prętów łącznie | B500A | B500C | |
| | | | | | | | Ø6 | Ø10 | Ø12 |
| [-] | [mm] | [-] | [m] | [szt] | | | [m] | | |
| ŚŻN-2 | | | | | | | | | |
| 1 | 12 | B500C | 3,55 | 28 | 8 | 224 | | | 795,20 |
| 2 | 12 | B500C | 3,55 | 39 | 8 | 312 | | | 1107,60 |
| 3 | 12 | B500C | 4,09 | 12 | 8 | 96 | | | 392,64 |
| 4 | 12 | B500C | 5,74 | 12 | 8 | 96 | | | 551,04 |
| 5 | 12 | B500C | 11,59 | 2 | 8 | 16 | | | 185,44 |
| 6 | 12 | B500C | 1,33 | 52 | 8 | 416 | | | 553,28 |
| 7 | 6 | B500A | 0,27 | 55 | 8 | 440 | 118,80 | | |
| ŚŻN-2OTW | | | | | | | | | |
| 8 | 10 | B500C | 0,27 | 32 | 4 | 128 | | 34,56 | |
| 9 | 12 | B500C | 2,98 | 2 | 4 | 8 | | | 23,84 |
| 10 | 12 | B500C | 2,40 | 2 | 4 | 8 | | | 19,20 |
| 11 | 12 | B500C | 2,80 | 4 | 4 | 16 | | | 44,80 |
| 12 | 6 | B500A | 0,94 | 11 | 4 | 44 | 41,36 | | |
| Razem długość prętów | | | | | | [mb] | 160,16 | 34,56 | 3673,04 |
| Masa jednostkowa | | | | | | [kg/mb] | 0,222 | 0,617 | 0,888 |
| Masa prętów dla danej średnicy | | | | | | [kg] | 35,6 | 21,3 | 3261,7 |
| Masa łącznie | | | | | | [kg] | 3318,6 | | |

UWAGA : Sumaryczna długość prętów jest długością rzeczywistą w osi pręta metodą B wg PN-EN ISO 3766:2006.

| | |
|---|---|
| Beton | C30/37 (B37) |
| Wodoszczelność | W8 |
| Stal zbrojeniowa | B500C (strzemiona B500A) |
| Otulina boczna | Cnom = 25 mm |
| Otulina dolna | Cnom = 70 mm |
| Klasa ekspozycji | XC2 |

BUDOWA TRZECH BUDYNKÓW MIESZKALNYCH WIELORODZINNYCH WOLNOSTOJĄCYCH Z WEWNĘTRZNYMI INSTALACJAMI GAZU, WODNĄ, KANALIZACYJNĄ I CENTRALNEGO OGRZEWANIA

## ŚCIANA ŻELBETOWA W OSI N - NR 2

DANE INWESTORA: GMINA SUCHA BESKIDZKA
ul. Adama Mickiewicza 19
34-200 SUCHA BESKIDZKA

NR RYSUNKU: D/K15-19

ADRES BUDOWY: Sucha Beskidzka, ul. Gospodarcza
Dz. nr 9675/83; 9675/5; 9675/7

wrzesień 2024

BRANZA: KONSTRUKCJA

SKALA 1:33

PROJEKTOWAŁ: mgr inż. Marek Suchański SLK/6359/PWBKb/15 Spec. konstrukcyjna — PODPIS:

SPRAWDZIŁ: mgr inż. Grzegorz Kudyba 170/02 Spec. konstrukcyjna — PODPIS:

OPRACOWAŁA: inż. tech. Anna Marcol — PODPIS:


Pracownia Projektowa "PIK" S.C.
Anna i Maciej PINDUROWIE
44-240 ŻORY, ul. Szeroka 24 tel. 0*32 434-42-20
www.pik.pl e-mail:biuro@pik.pl