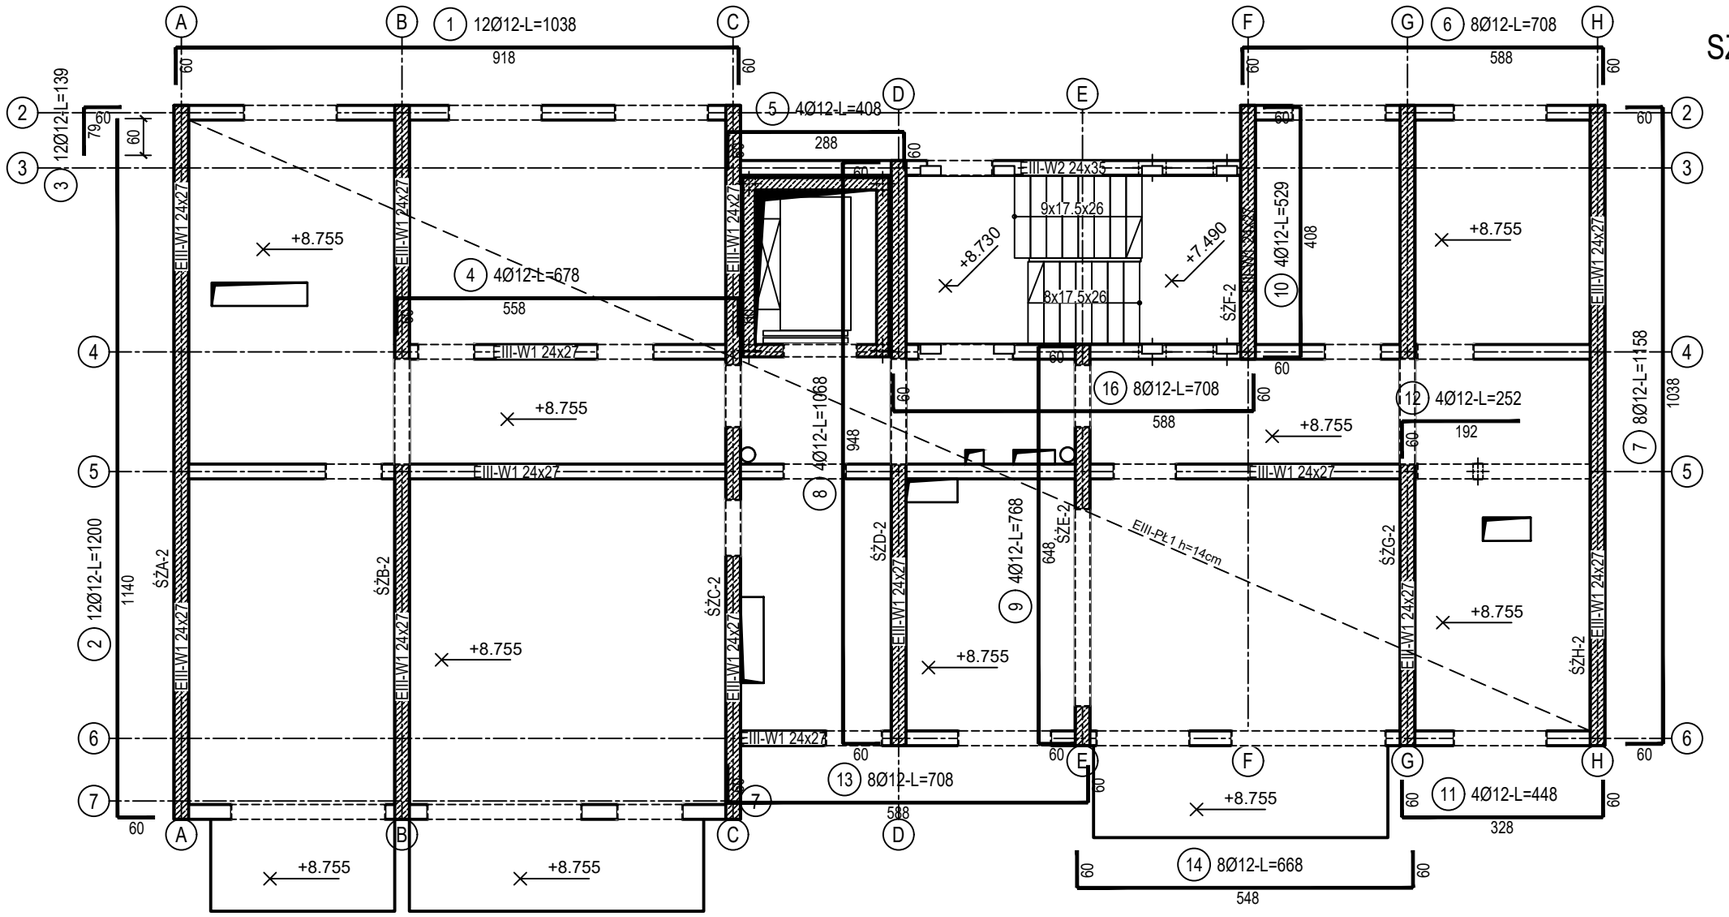

poz. EIII-W1 szt.1

poz. EIII-W2 szt.1

SZCZEGÓŁ WIEŃCA EIII-W1 24x27

SKALA 1:25

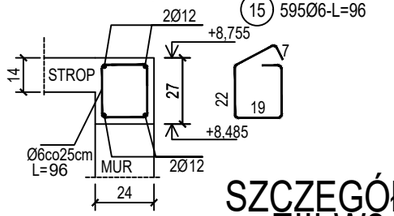

SCHEMAT SEGMENTÓW

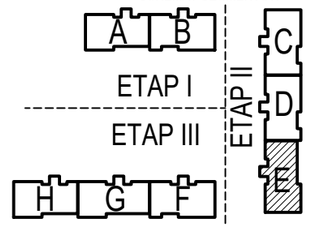

SZCZEGÓŁ WIEŃCA EIII-W2 24x35

SKALA 1:25

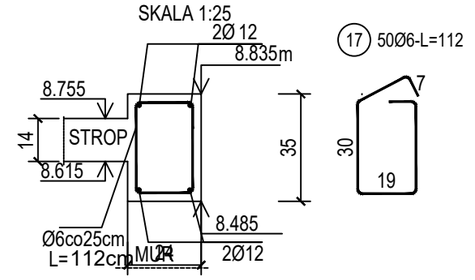

SZCZEGÓŁY ZAKOTWIENIA NAROŻY WIEŃCA
skala 1:50

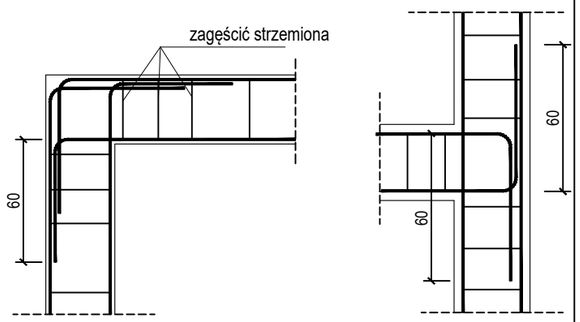

ZESTAWIENIE STALI

Nr pręta	Ø	Stal	Długość pręta	Liczba prętów na 1 poz.	Liczba pozycji	Liczba prętów łącznie	Długość łączna B500A Ø6	Długość łączna B500C Ø12
[-]	[mm]	[-]	[m]	[szt]			[m]	
EIII-W1								
1	12	B500C	10,38	12	1	12		124,56
2	12	B500C	12,00	12	1	12		144,00
3	12	B500C	1,39	12	1	12		16,68
4	12	B500C	6,78	4	1	4		27,12
5	12	B500C	4,08	4	1	4		16,32
6	12	B500C	7,08	8	1	8		56,64
7	12	B500C	11,58	8	1	8		92,64
8	12	B500C	10,68	4	1	4		42,72
9	12	B500C	7,68	4	1	4		30,72
10	12	B500C	5,28	4	1	4		21,12
11	12	B500C	4,48	4	1	4		17,92
12	12	B500C	2,52	4	1	4		10,08
13	12	B500C	7,08	8	1	8		56,64
14	12	B500C	6,68	8	1	8		53,44
15	6	B500A	0,96	595	1	595	571,20	
EIII-W2								
16	12	B500C	7,08	8	1	8		56,64
17	6	B500A	1,12	50	1	50	56,00	
Razem długość prętów						[mb]	627,20	767,24
Masa jednostkowa						[kg/mb]	0,222	0,888
Masa prętów dla danej średnicy						[kg]	139,2	681,3
Masa łącznie						[kg]	820,5	

UWAGA : Sumaryczna długość prętów jest długością rzeczywistą w osi pręta metodą B wg PN-EN ISO 3766:2006.

Beton	C20/25 (B25)
Stal zbrojeniowa	B500C (strzemiona B500A)
Otulina boczna	Cnom = 25 mm
Klasa ekspozycji	XC2

OZNACZENIE NA ARKUSZACH
A/K1-1
TYP SEGMENTU
BRANŻA KONSTRUKCYJNA
KOLEJNE RYSUNKI SZCZEGÓŁOWE
RYSUNEK GŁÓWNY

BUDOWA TRZECH BUDYNKÓW MIESZKALNYCH WIELORODZINNYCH WOLNOSTOJĄCYCH Z WEWNĘTRZNYMI INSTALACJAMI GAZU, WODNĄ, KANALIZACYJNĄ I CENTRALNEGO OGRZEWANIA

STROP NAD II PIĘTREM - WIENIEC

DANE INWESTORA: GMINA SUCHA BESKIDZKA, ul. Adama Mickiewicza 19, 34-200 SUCHA BESKIDZKA	NR RYSUNKU: E/K5-1
ADRES BUDOWY: Sucha Beskidzka, ul. Gospodarcza, Dz. nr 9675/83; 9675/5; 9675/7	wrzesień 2024
BRANŻA: KONSTRUKCJA	SKALA 1:100

PROJEKTOWAŁ: mgr inż. Marek Suchański SLK/6359/PWBKb/15 Spec. konstrukcyjna	PODPIS:
SPRAWDZIŁ: mgr inż. Grzegorz Kudyba 170/02 Spec. konstrukcyjna	PODPIS:
OPRACOWAŁA: inż. tech. Anna Marcol	PODPIS:

Pracownia Projektowa "PIK" S.C.
Anna i Maciej PINDUROWIE
44-240 ŻORY, ul. Szeroka 24 tel. 0*32 434-42-20
www.pik.pl e-mail:biuro@pik.pl