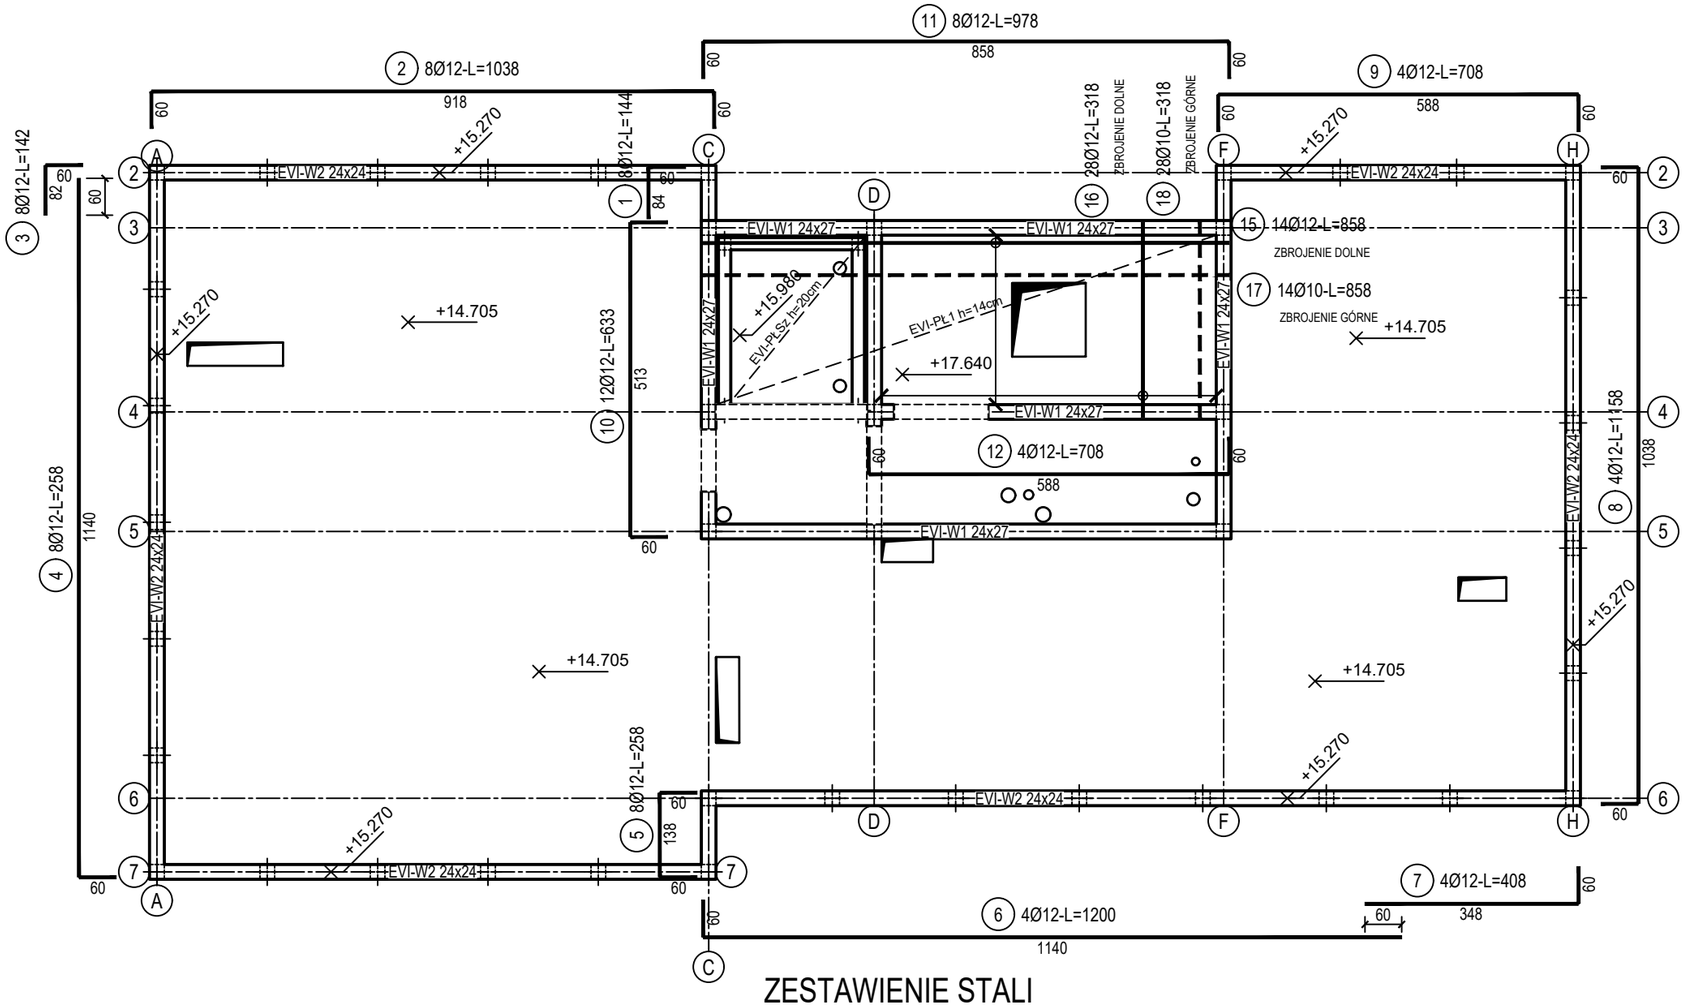

poz. EVI-PŁ
szt.1

poz. EVI-W1
szt.1

poz. EVI-W2
szt.1

SCHEMAT SEGMENTÓW

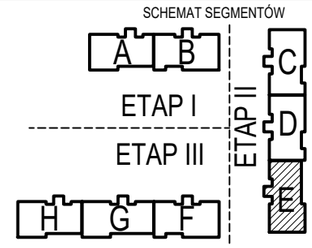

SZCZEGÓŁ WIEŃCA EVI-W1 24x27

SKALA 1:25

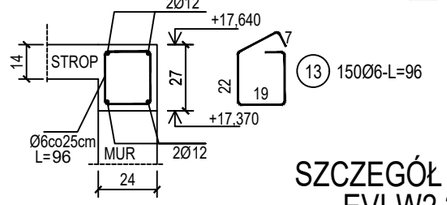

SZCZEGÓŁ WIEŃCA EVI-W2 24x24

SKALA 1:25

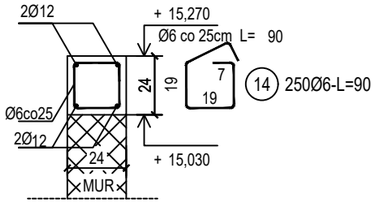

SZCZEGÓŁY ZAKOTWIENIA NAROŻY WIEŃCA
skala 1:50

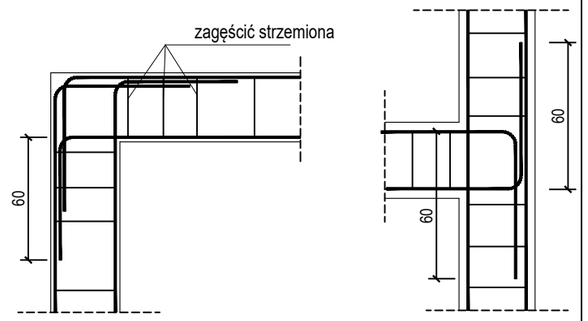

ZESTAWIENIE STALI

Nr pręta	Ø	Stal	Długość pręta	Liczba prętów na 1 poz.	Liczba pozycji	Liczba prętów łącznie	Długość łączna B500A Ø6	Długość łączna B500C Ø10	Długość łączna B500C Ø12
[-]	[mm]	[-]	[m]	[szt]			[m]		
EVI-OT									
19	10	B500C	2,10	24	1	24		50,40	
20	10	B500C	0,90	16	1	16		14,40	
EVI-PŁ									
15	12	B500C	8,58	14	1	14			120,12
16	12	B500C	3,18	28	1	28			89,04
17	10	B500C	8,58	14	1	14		120,12	
18	10	B500C	3,18	28	1	28		89,04	
EVI-W1									
10	12	B500C	6,33	12	1	12			75,96
11	12	B500C	9,78	8	1	8			78,24
12	12	B500C	7,08	4	1	4			28,32
13	6	B500A	0,96	150	1	150	144,00		
EVI-W2									
1	12	B500C	1,44	8	1	8			11,52
2	12	B500C	10,38	8	1	8			83,04
3	12	B500C	1,42	8	1	8			11,36
4	12	B500C	2,58	8	1	8			20,64
5	12	B500C	2,58	8	1	8			20,64
6	12	B500C	12,00	4	1	4			48,00
7	12	B500C	4,08	4	1	4			16,32
8	12	B500C	11,58	4	1	4			46,32
9	12	B500C	7,08	4	1	4			28,32
14	6	B500A	0,90	250	1	250	225,00		
Razem długość prętów						[mb]	369,00	273,96	677,84
Masa jednostkowa						[kg/mb]	0,222	0,617	0,888
Masa prętów dla danej średnicy						[kg]	81,9	169,0	601,9
Masa łącznie						[kg]		852,8	

UWAGA : Sumaryczna długość prętów jest długością rzeczywistą w osi pręta metodą B wg PN-EN ISO 3766:2006.

poz. EVI-OT

szt.1

ZABEZPIECZENIE OTWORÓW STROPOWYCH

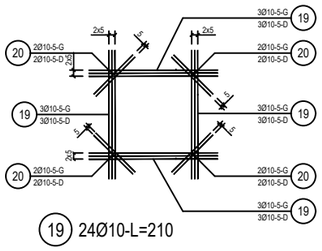

19 24Ø10-L=210

20 16Ø10-L=90

Beton	C20/25 (B25)
Stal zbrojeniowa	B500C (strzemiona B500A)
Otulina boczna	Cnom = 25 mm
Klasa ekspozycji	XC2

OZNACZENIE NA ARKUSZACH
A/K1-1
TYP SEGMENTU
BRANŻA KONSTRUKCYJNA
KOLEJNE RYSUNKI SZCZEGÓŁOWE
RYSUNEK GŁÓWNY

BUDOWA TRZECH BUDYNKÓW MIESZKALNYCH WIELORODZINNYCH
WOLNOSTOJĄCYCH Z WEWNĘTRZNYMI INSTALACJAMI GAZU,
WODNĄ, KANALIZACYJNĄ I CENTRALNEGO OGRZEWANIA

STROP NAD V PIĘTREM - ZBROJENIE

DANE INWESTORA: GMINA SUCHA BESKIDZKA, ul. Adama Mickiewicza 19, 34-200 SUCHA BESKIDZKA

NR RYSUNKU: E/K8-1

ADRES BUDOWY: Sucha Beskidzka, ul. Gospodarcza Dz. nr 9675/83; 9675/5; 9675/7

wrzesień 2024

BRANŻA: KONSTRUKCJA

SKALA 1:100

PROJEKTOWAŁ: mgr inż. Marek Suchański SLK/6359/PWBKb/15 Spec. konstrukcyjna — PODPIS:

SPRAWDZIŁ: mgr inż. Grzegorz Kudyba 170/02 Spec. konstrukcyjna — PODPIS:

OPRACOWAŁA: inż. tech. Anna Marcol — PODPIS:

Pracownia Projektowa "PIK" S.C.
Anna i Maciej PINDUROWIE
44-240 ŻORY, ul. Szeroka 24 tel. 0*32 434-42-20
www.pik.pl e-mail:biuro@pik.pl