# poz. ŚŻR-3
szt.2

## ŚCIANA ŻELBETOWA W OSI R - NR 3 - WIDOK

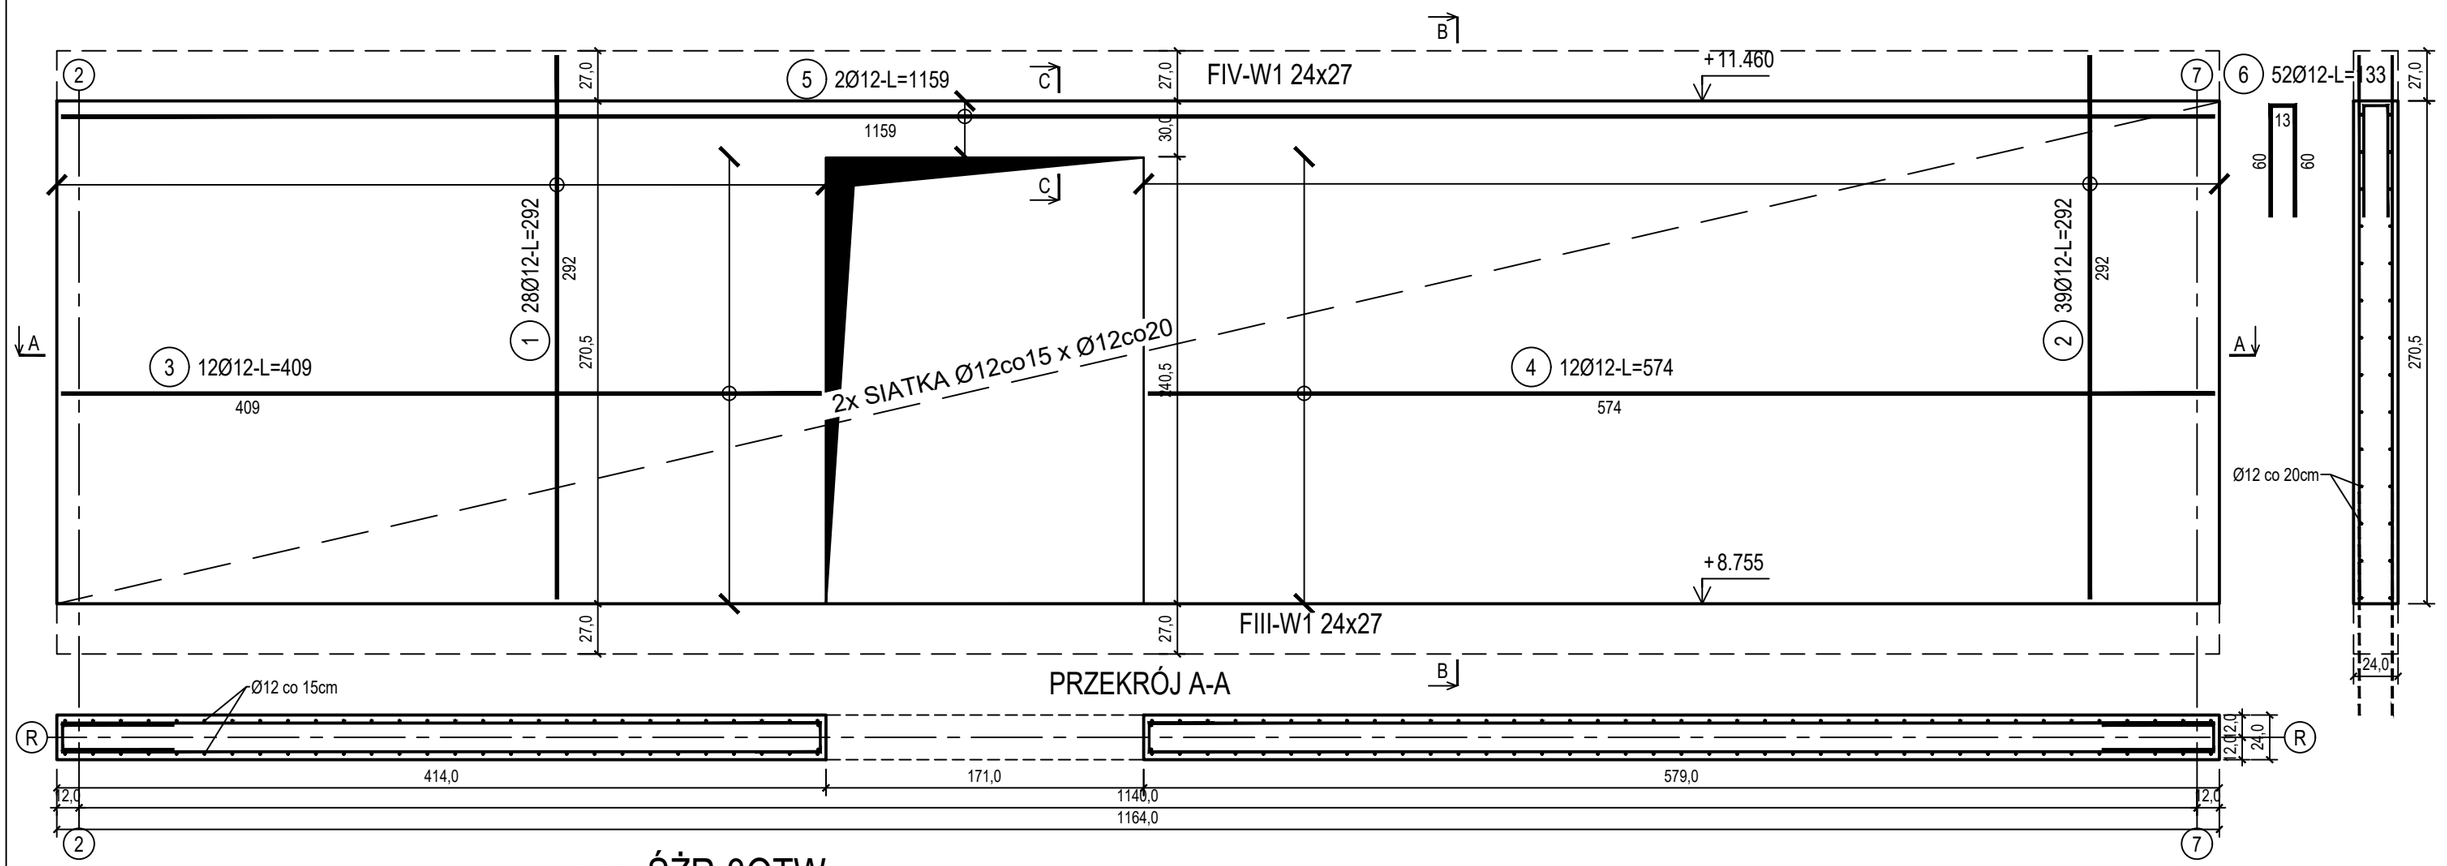


## PRZEKRÓJ A-A




## PRZEKRÓJ B-B

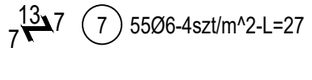


## DOZBROJENIE OTWORÓW DRZWIOWYCH

# poz. ŚŻR-3OTW
szt.1

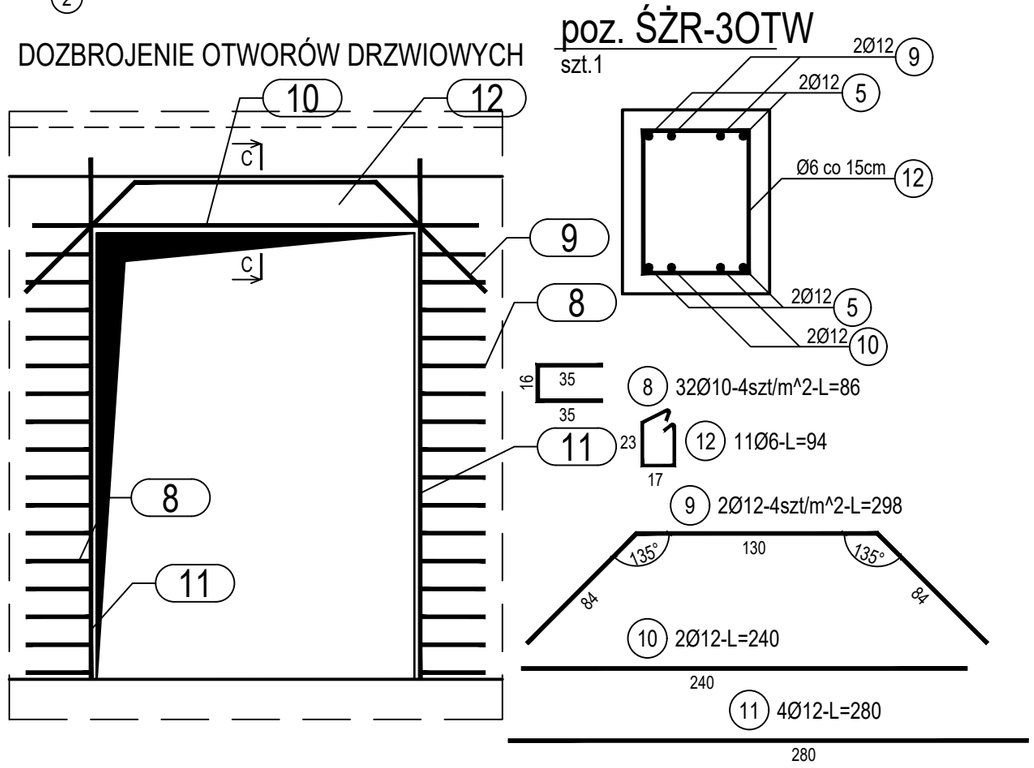


## ZESTAWIENIE STALI

| Nr pręta | Ø | Stal | Długość pręta | Liczba | | | Długość łączna | | |
|---|---|---|---|---|---|---|---|---|---|
| | | | | prętów na 1 poz. | pozycji | prętów łącznie | B500A | B500C | |
| | | | | | | | Ø6 | Ø10 | Ø12 |
| [-] | [mm] | [-] | [m] | [szt] | | | [m] | | |
| ŚŻR-3 | | | | | | | | | |
| 1 | 12 | B500C | 2,92 | 28 | 2 | 56 | | | 163,52 |
| 2 | 12 | B500C | 2,92 | 39 | 2 | 78 | | | 227,76 |
| 3 | 12 | B500C | 4,09 | 12 | 2 | 24 | | | 98,16 |
| 4 | 12 | B500C | 5,74 | 12 | 2 | 24 | | | 137,76 |
| 5 | 12 | B500C | 11,59 | 2 | 2 | 4 | | | 46,36 |
| 6 | 12 | B500C | 1,33 | 52 | 2 | 104 | | | 138,32 |
| 7 | 6 | B500A | 0,27 | 55 | 2 | 110 | 29,70 | | |
| ŚŻR-3OTW | | | | | | | | | |
| 8 | 10 | B500C | 0,86 | 32 | 1 | 32 | | 27,52 | |
| 9 | 12 | B500C | 2,98 | 2 | 1 | 2 | | | 5,96 |
| 10 | 12 | B500C | 2,40 | 2 | 1 | 2 | | | 4,80 |
| 11 | 12 | B500C | 2,70 | 4 | 1 | 4 | | | 10,80 |
| 12 | 6 | B500A | 0,94 | 11 | 1 | 11 | 10,34 | | |
| Razem długość prętów | | | | | | [mb] | 40,04 | 27,52 | 833,44 |
| Masa jednostkowa | | | | | | [kg/mb] | 0,222 | 0,617 | 0,888 |
| Masa prętów dla danej średnicy | | | | | | [kg] | 8,9 | 17,0 | 740,1 |
| Masa łącznie | | | | | | [kg] | | 766,0 | |

UWAGA : Sumaryczna długość prętów jest długością rzeczywistą w osi pręta metodą B wg PN-EN ISO 3766:2006.

| | |
|---|---|
| Beton | C20/25 (B25) |
| Stal zbrojeniowa | B500C (strzemiona B500A) |
| Otulina boczna | Cnom = 25 mm |
| Klasa ekspozycji | XC2 |

BUDOWA TRZECH BUDYNKÓW MIESZKALNYCH WIELORODZINNYCH WOLNOSTOJĄCYCH Z WEWNĘTRZNYMI INSTALACJAMI GAZU, WODNĄ, KANALIZACYJNĄ I CENTRALNEGO OGRZEWANIA

## ŚCIANA ŻELBETOWA W OSI R - NR 3

DANE INWESTORA: GMINA SUCHA BESKIDZKA, ul. Adama Mickiewicza 19, 34-200 SUCHA BESKIDZKA

NR RYSUNKU: F/K14-7

ADRES BUDOWY: Sucha Beskidzka, ul. Gospodarcza, Dz. nr 9675/83; 9675/5; 9675/7

wrzesień 2024

BRANŻA: KONSTRUKCJA

SKALA 1:33


PROJEKTOWAŁ: mgr inż. Marek Suchański SLK/6359/PWBKb/15 Spec. konstrukcyjna

PODPIS:

SPRAWDZIŁ: mgr inż. Grzegorz Kudyba 170/02 Spec. konstrukcyjna

PODPIS:

OPRACOWAŁA: inż. tech. Anna Marcol

PODPIS:

Pracownia Projektowa "PIK" S.C.
Anna i Maciej PINDUROWIE
44-240 ŻORY, ul. Szeroka 24 tel. 0*32 434-42-20
www.pik.pl e-mail:biuro@pik.pl