poz. ŚŻS-1
szt.2

ŚCIANA ŻELBETOWA W OSI S - NR 1 - WIDOK

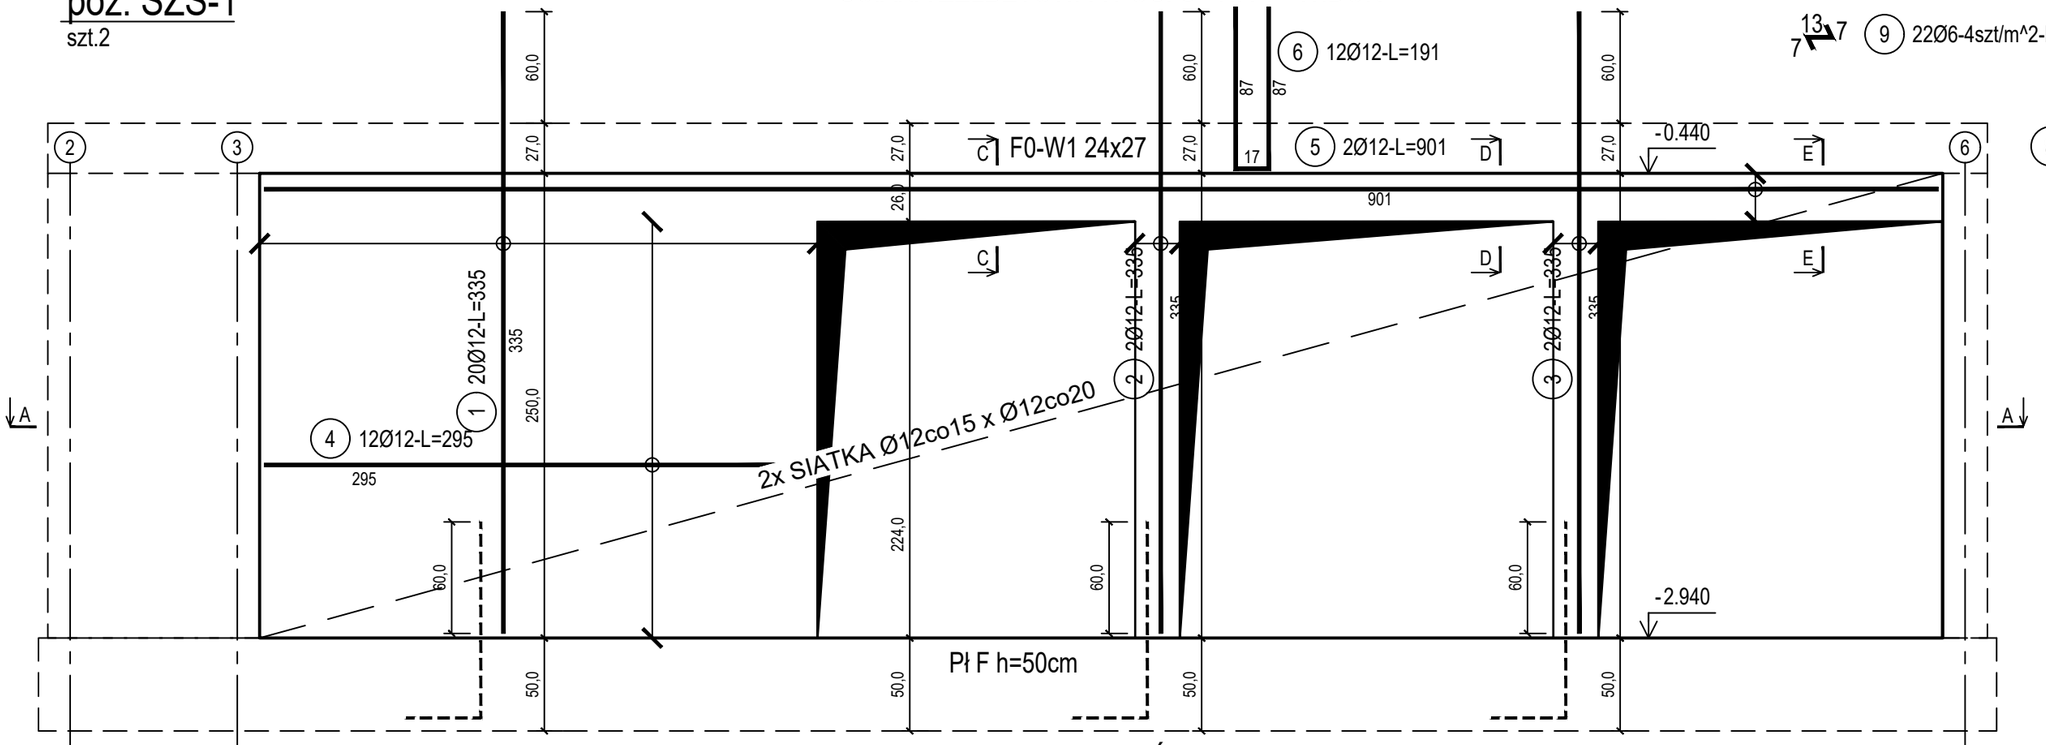

PRZEKRÓJ B-B

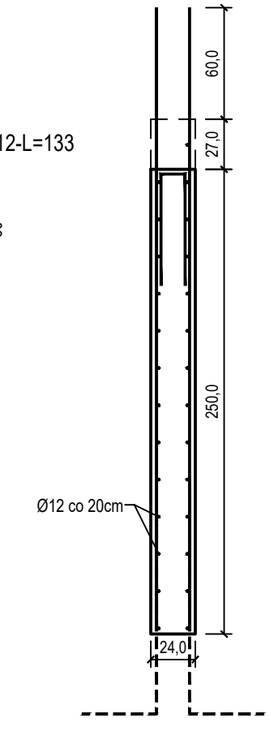

PRZEKRÓJ A-A

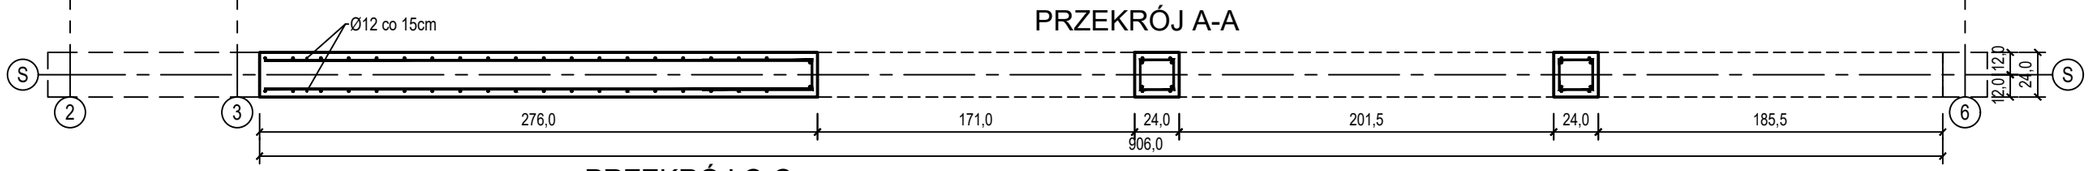

PRZEKRÓJ C-C
SKALA 1:10

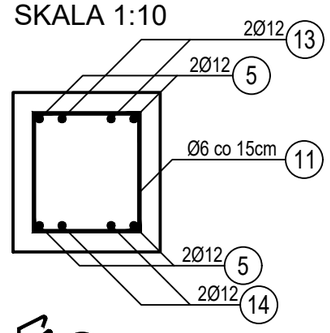

poz. ŚŻS-1OTW
szt.1

DOZBROJENIE OTWORÓW DRZWIOWYCH

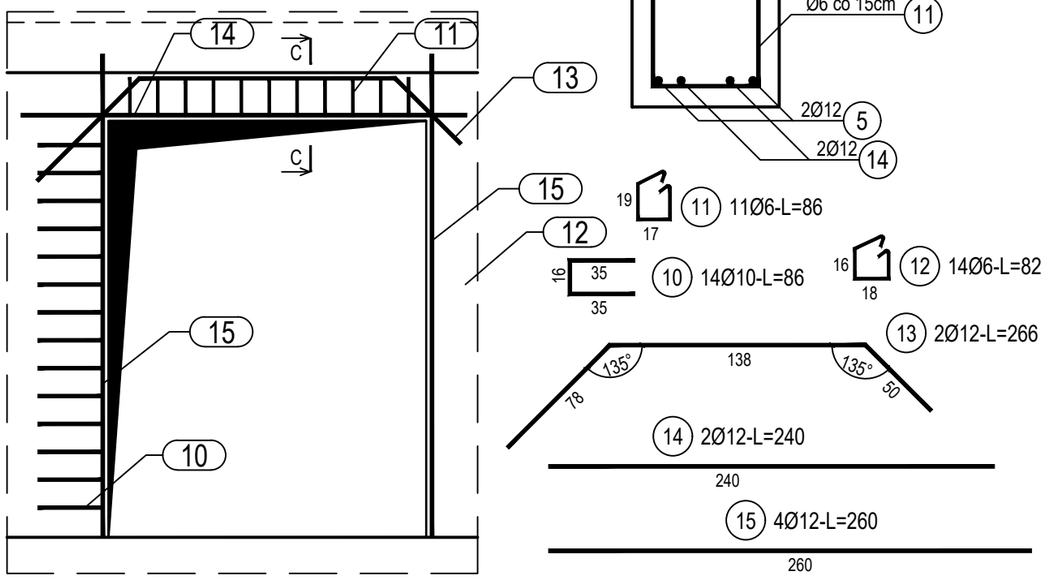

ZESTAWIENIE STALI

Nr pręta	Ø	Stal	Długość pręta	Liczba			Długość łączna		
				prętów na 1 poz.	pozycji	prętów łącznie	B500A	B500C	
							Ø6	Ø10	Ø12
[-]	[mm]	[-]	[m]	[szt]			[m]		
ŚŻS-1									
1	12	B500C	3,35	20	2	40			134,00
2	12	B500C	3,35	2	2	4			13,40
3	12	B500C	3,35	2	2	4			13,40
4	12	B500C	2,95	12	2	24			70,80
5	12	B500C	9,01	2	2	4			36,04
6	12	B500C	1,91	12	2	24			45,84
7	12	B500C	1,45	24	2	48			69,60
8	12	B500C	1,33	12	2	24			31,92
9	6	B500A	0,27	22	2	44	11,88		
ŚŻS-1OTW									
10	10	B500C	0,86	14	1	14		12,04	
11	6	B500A	0,86	11	1	11	9,46		
12	6	B500A	0,82	14	1	14	11,48		
13	12	B500C	2,66	2	1	2			5,32
14	12	B500C	2,40	2	1	2			4,80
15	12	B500C	2,60	4	1	4			10,40
Razem długość prętów						[mb]	32,82	12,04	435,52
Masa jednostkowa						[kg/mb]	0,222	0,617	0,888
Masa prętów dla danej średnicy						[kg]	7,3	7,4	386,7
Masa łącznie						[kg]		401,4	

UWAGA : Sumaryczna długość prętów jest długością rzeczywistą w osi pręta metodą B wg PN-EN ISO 3766:2006.

Beton	C20/25 (B25)
Stal zbrojeniowa	B500C (strzemiona B500A)
Otulina boczna	Cnom = 25 mm
Klasa ekspozycji	XC2

BUDOWA TRZECH BUDYNKÓW MIESZKALNYCH WIELORODZINNYCH
WOLNOSTOJĄCYCH Z WEWNĘTRZNYMI INSTALACJAMI GAZU,
WODNĄ, KANALIZACYJNĄ I CENTRALNEGO OGRZEWANIA

ŚCIANA ŻELBETOWA W OSI S - NR 1

DANE INWESTORA: GMINA SUCHA BESKIDZKA, ul. Adama Mickiewicza 19, 34-200 SUCHA BESKIDZKA
NR RYSUNKU: F/K14-9
ADRES BUDOWY: Sucha Beskidzka, ul. Gospodarcza Dz. nr 9675/83; 9675/5; 9675/7
wrzesień 2024
BRANZA: KONSTRUKCJA
SKALA 1:33

PROJEKTOWAŁ: mgr inż. Marek Suchański SLK/6359/PWBKb/15 Spec. konstrukcyjna
PODPIS:
SPRAWDZIŁ: mgr inż. Grzegorz Kudyba 170/02 Spec. konstrukcyjna
PODPIS:
OPRACOWAŁA: inż. tech. Anna Marcol
PODPIS:

Pracownia Projektowa "PIK" S.C.
Anna i Maciej PINDUROWIE
44-240 ŻORY, ul. Szeroka 24 tel. 0*32 434-42-20
www.pik.pl e-mail:biuro@pik.pl