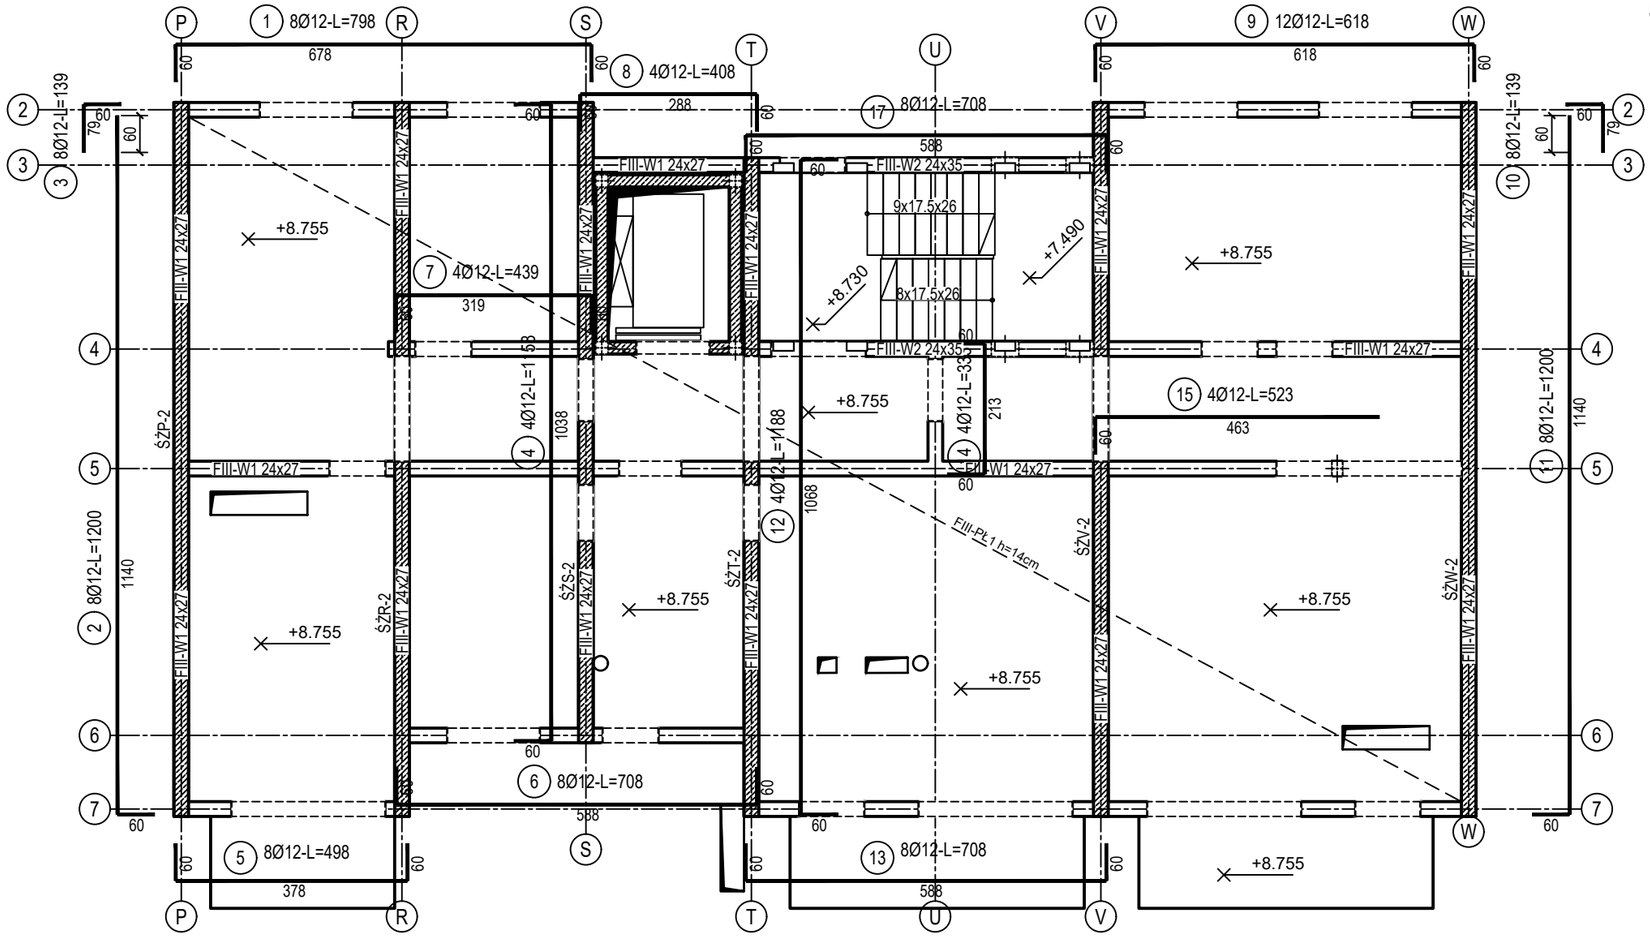

poz. FIII-W1
szt.1

poz. FIII-W2
szt.1

SZCZEGÓŁ WIEŃCA FIII-W1 24x27

SKALA 1:25

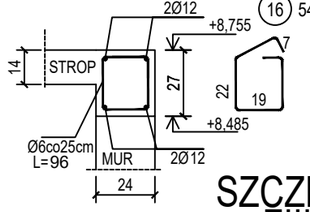

SCHEMAT SEGMENTÓW

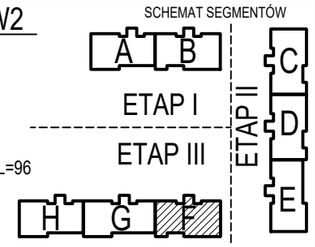

SZCZEGÓŁ WIEŃCA FIII-W2 24x35

SKALA 1:25

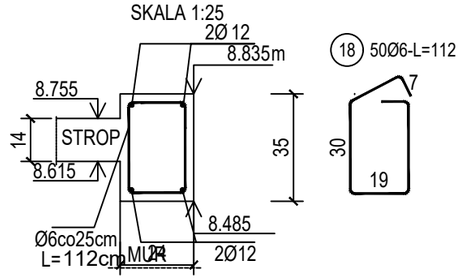

SZCZEGÓŁY ZAKOTWIENIA NAROŻY WIEŃCA
skala 1:50

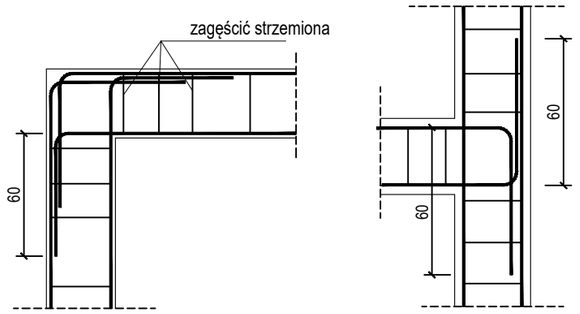

ZESTAWIENIE STALI

Nr pręta	Ø	Stal	Długość pręta	Liczba			Długość łączna	
				prętów na 1 poz.	pozycji	prętów łącznie	B500A Ø6	B500C Ø12
[-]	[mm]	[-]	[m]	[szt]			[m]	
FIII-W1								
1	12	B500C	7,98	8	1	8		63,84
2	12	B500C	12,00	8	1	8		96,00
3	12	B500C	1,39	8	1	8		11,12
4	12	B500C	11,58	4	1	4		46,32
5	12	B500C	4,98	8	1	8		39,84
6	12	B500C	7,08	8	1	8		56,64
7	12	B500C	5,80	4	1	4		23,20
8	12	B500C	4,08	4	1	4		16,32
9	12	B500C	6,18	12	1	12		74,16
10	12	B500C	1,39	8	1	8		11,12
11	12	B500C	12,00	8	1	8		96,00
12	12	B500C	11,88	4	1	4		47,52
13	12	B500C	7,08	8	1	8		56,64
14	12	B500C	3,33	4	1	4		13,32
15	12	B500C	5,23	4	1	4		20,92
16	6	B500A	0,96	540	1	540	518,40	
FIII-W2								
17	12	B500C	7,08	8	1	8		56,64
18	6	B500A	1,12	50	1	50	56,00	
Razem długość prętów						[mb]	574,40	729,60
Masa jednostkowa						[kg/mb]	0,222	0,888
Masa prętów dla danej średnicy						[kg]	127,5	647,9
Masa łącznie						[kg]	775,4	

UWAGA : Sumaryczna długość prętów jest długością rzeczywistą w osi pręta metodą B wg PN-EN ISO 3766:2006.

Beton	C20/25 (B25)
Stal zbrojeniowa	B500C (strzemiona B500A)
Otulina boczna	Cnom = 25 mm
Klasa ekspozycji	XC2

OZNACZENIE NA ARKUSZACH
A/K1-1
TYP SEGMENTU
BRANŻA KONSTRUKCYJNA
KOLEJNE RYSUNKI SZCZEGÓŁOWE
RYSUNEK GŁÓWNY

BUDOWA TRZECH BUDYNKÓW MIESZKALNYCH WIELORODZINNYCH
WOLNOSTOJĄCYCH Z WEWNĘTRZNYMI INSTALACJAMI GAZU,
WODNĄ, KANALIZACYJNĄ I CENTRALNEGO OGRZEWANIA

STROP NAD II PIĘTREM - WIENIEC

DANE INWESTORA: GMINA SUCHA BESKIDZKA
ul. Adama Mickiewicza 19
34-200 SUCHA BESKIDZKA

NR RYSUNKU: F/K5-1

ADRES BUDOWY: Sucha Beskidzka, ul. Gospodarcza
Dz. nr 9675/83; 9675/5; 9675/7

wrzesień 2024

BRANŻA: KONSTRUKCJA

SKALA 1:100

PROJEKTOWAŁ: mgr inż. Marek Suchański SLK/6359/PWBKb/15 Spec. konstrukcyjna — PODPIS:

SPRAWDZIŁ: mgr inż. Grzegorz Kudyba 170/02 Spec. konstrukcyjna — PODPIS:

OPRACOWAŁA: inż. tech. Anna Marcol — PODPIS:

Pracownia Projektowa "PIK" S.C.
Anna i Maciej PINDUROWIE
44-240 ŻORY, ul. Szeroka 24 tel. 0*32 434-42-20
www.pik.pl e-mail:biuro@pik.pl