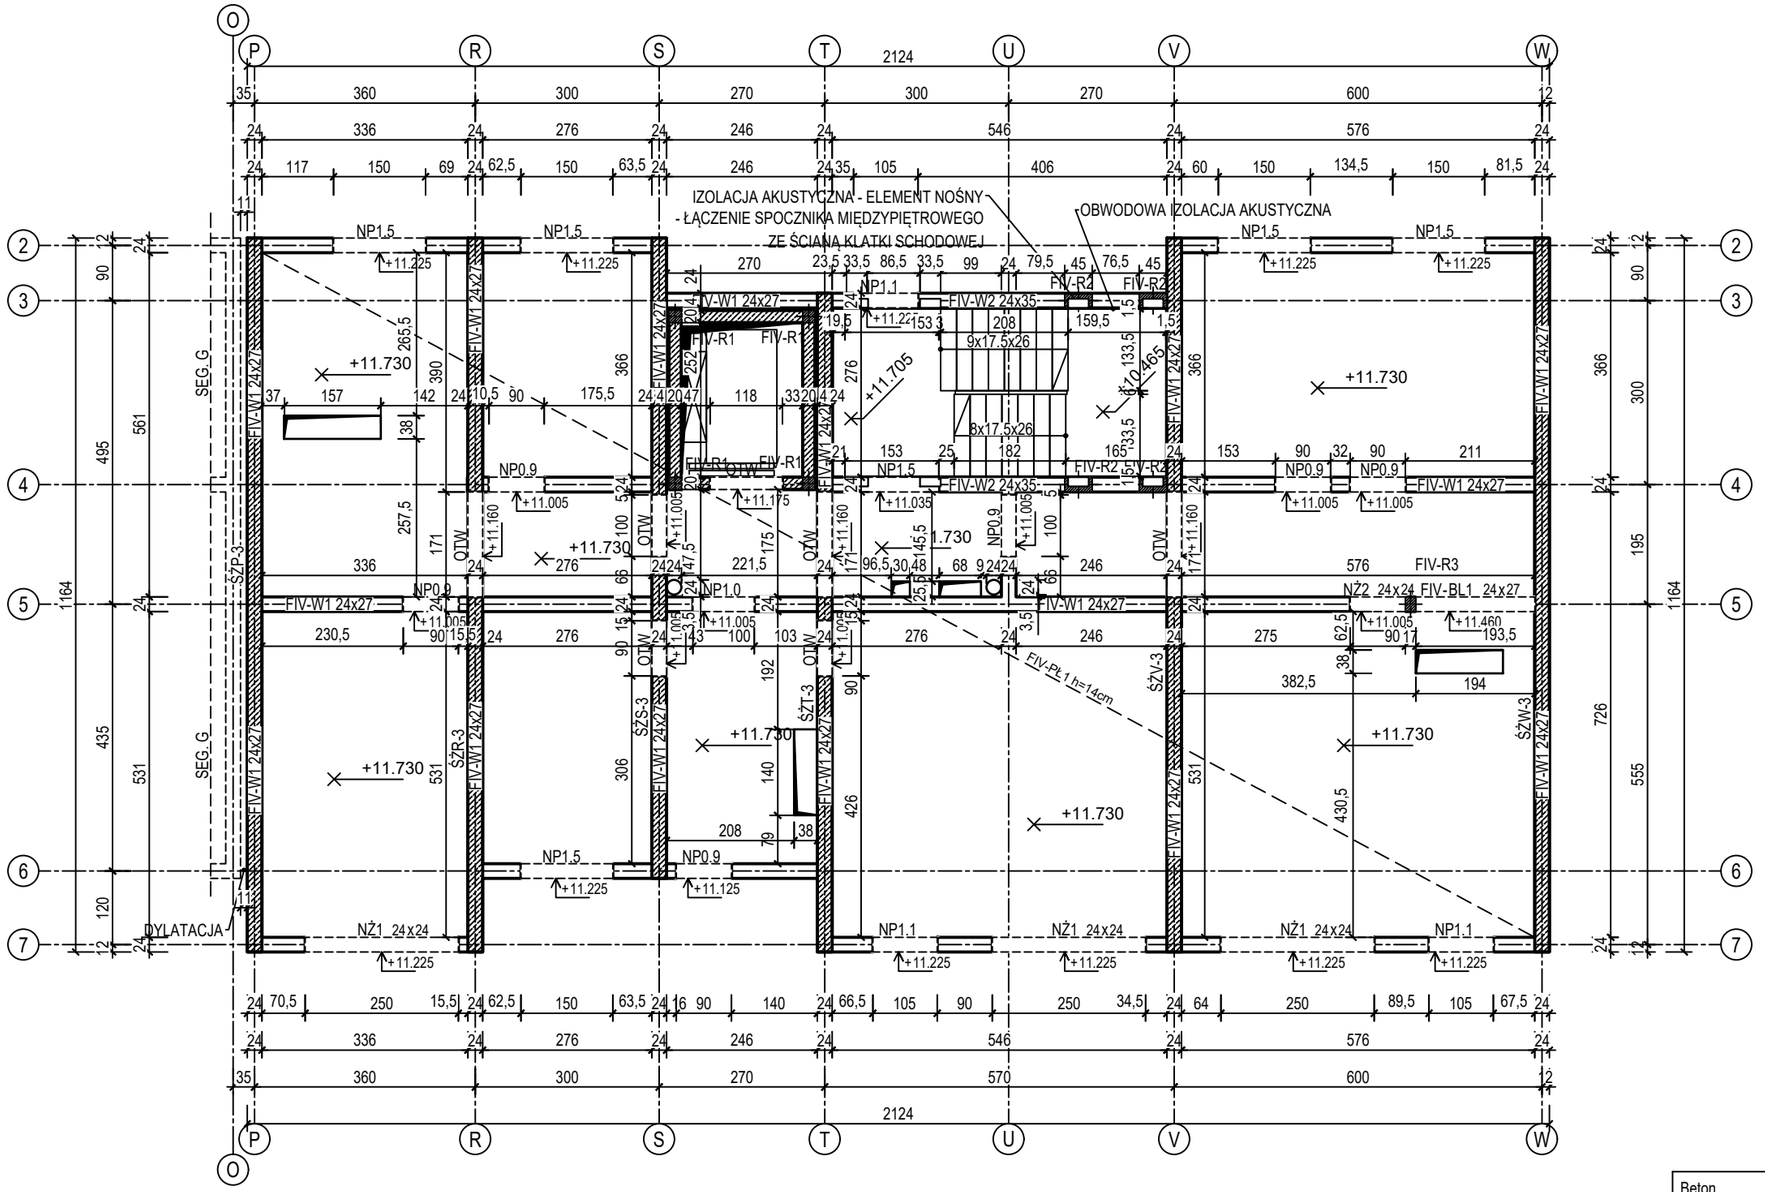

SZCZEGÓŁ WIEŃCA FIV-W1 24x27

SKALA 1:25

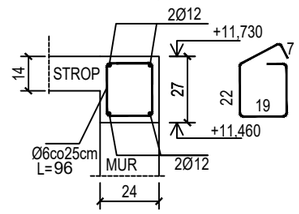

SCHEMAT SEGMENTÓW

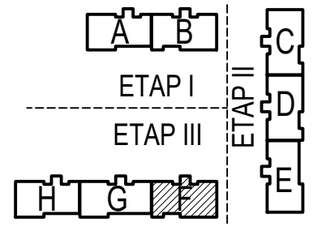

SZCZEGÓŁ WIEŃCA FIV-W2 24x35

SKALA 1:25

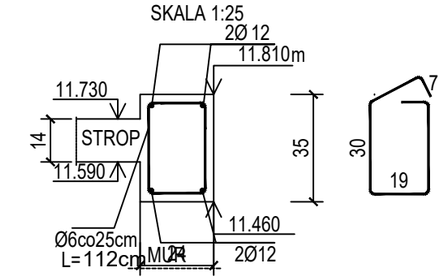

SZCZEGÓŁY ZAKOTWIENIA NAROŻY WIEŃCA

skala 1:50

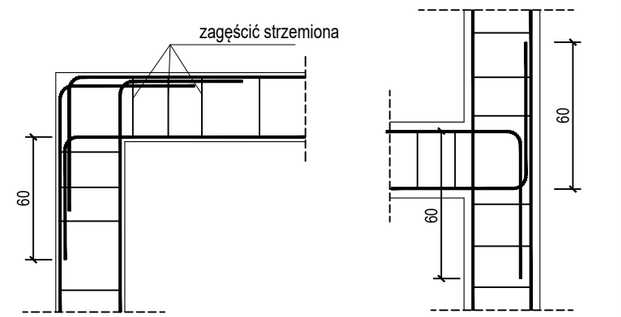

Beton	C20/25 (B25)
Stal zbrojeniowa	B500C (strzemiona B500A)
Otulina boczna	Cnom = 25 mm
Klasa ekspozycji	XC2

OZNACZENIE NA ARKUSZACH

A/K1-1
- A/ TYP SEGMENTU
- K1 BRANŻA KONSTRUKCYJNA
- 1 KOLEJNE RYSUNKI SZCZEGÓŁOWE
- -1 RYSUNEK GŁÓWNY

- WYMIARY NA LINIACH WYMIAROWYCH PODANO W [cm]
- RYSUNEK ROZPATRYWAĆ ŁĄCZNIE Z PROJ. ARCHITEKTURY I INSTALACJI
- FIV-Rx - RDZENIE REALIZOWAC WG RYSUNKÓW SZCZEGÓŁOWYCH
- PŁYTĘ STROPOWĄ WYKONAĆ Z BETONU ŻWIROWEGO O GRUBOŚCI 14cm
- PRĘTY STARTOWE DLA RDZENI REALIZOWANYCH PONAD STROPEM ZAKOTWIĆ W WIEŃCU
- FIV-W1,W2 - WIENIEC STROPOWY
- NP - NADPROŻE PREFABRYKOWANE DOBRANE TYPEM WG TABELI WYBRANEGO PRODUCENTA
- + x,xx / + x,xx - KOTA WYSOKOŚCIOWA ODNOSZĄCA SIĘ DO GÓRNEJ POWIERZCHNI STROPU W METRACH [m] OD RZĘDNEJ ±0,00
- KOTY WYS. ODNOSZĄCE SIĘ DO DOLNEJ POWIERZCHNI ELEMENTU W METRACH [m] OD RZĘDNEJ ±0,00
- ±0,00 = 339,6 m n.p.m.

NR ELEMENTU
BL - BELKA
NŻ - NADPROŻE ŻELBETOWE
NP - NADPROŻE PREFABRYKOWANE
BI - BELKA ISTNIEJĄCA
NI - NADPROŻE ISTNIEJĄCE
OZNACZENIE SEGMENTU
NR KONDYGNACJI

AI-BL1 24x30

SZEROKOŚĆ ELEMENTU [cm]
WYSOKOŚĆ ELEMENTU [cm]
+2,64 KOTA WYSOKOŚCIOWA ODNOSZĄCA SIĘ DO DOLNEJ POWIERZCHNI ELEMENTU W METRACH [m] DO RZĘDNEJ ± 0,00

BUDOWA TRZECH BUDYNKÓW MIESZKALNYCH WIELORODZINNYCH
WOLNOSTOJĄCYCH Z WEWNĘTRZNYMI INSTALACJAMI GAZU,
WODNĄ, KANALIZACYJNĄ I CENTRALNEGO OGRZEWANIA

STROP NAD III PIĘTREM - SZALUNEK

DANE INWESTORA:	GMINA SUCHA BESKIDZKA ul. Adama Mickiewicza 19 34-200 SUCHA BESKIDZKA	NR RYSUNKU: F/K6
ADRES BUDOWY:	Sucha Beskidzka, ul. Gospodarcza Dz. nr 9675/83; 9675/5; 9675/7	wrzesień 2024
BRANŻA:	KONSTRUKCJA	SKALA 1:100

PROJEKTOWAŁ: mgr inż. Marek Suchański SLK/6359/PWBKb/15 Spec. konstrukcyjna	PODPIS:
SPRAWDZIŁ: mgr inż. Grzegorz Kudyba 170/02 Spec. konstrukcyjna	PODPIS:
OPRACOWAŁA: inż. tech. Anna Marcol	PODPIS:

Pracownia Projektowa "PIK" S.C.
Anna i Maciej PINDUROWIE
44-240 ŻORY, ul. Szeroka 24 tel. 0*32 434-42-20
www.pik.pl e-mail:biuro@pik.pl