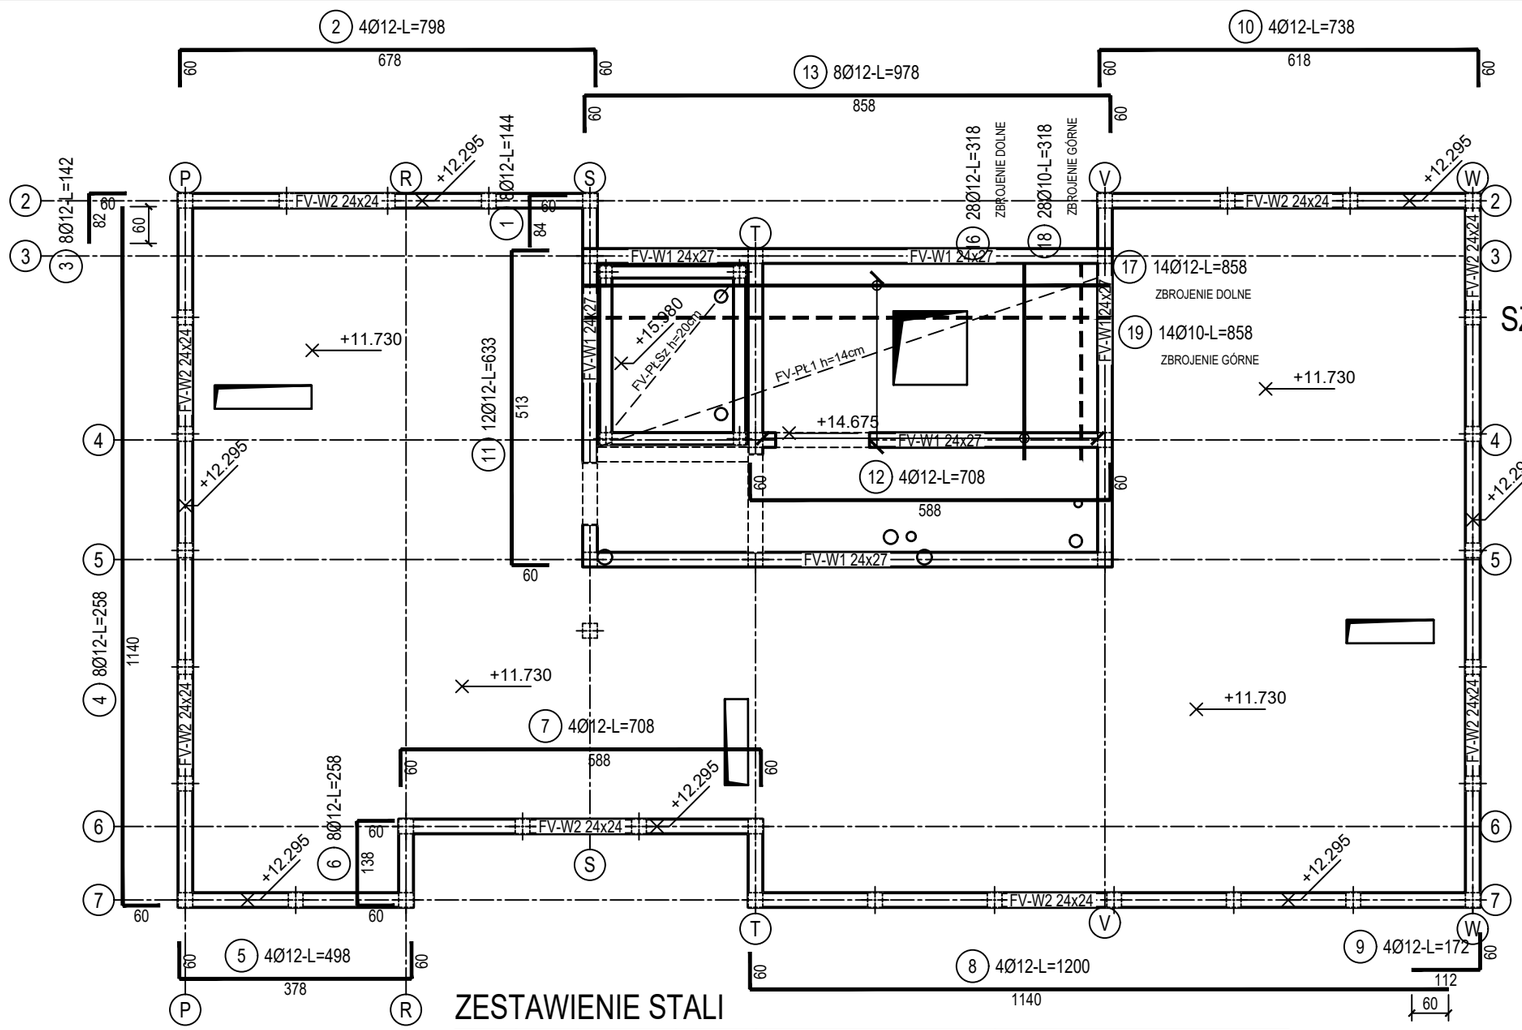

SCHEMAT SEGMENTÓW

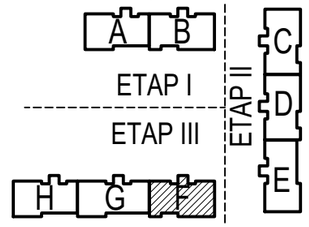

poz. FV-PŁ
szt.1

poz. FV-W1
szt.1

poz. FV-W2
szt.1

SZCZEGÓŁ WIEŃCA FV-W1 24x27

SKALA 1:25

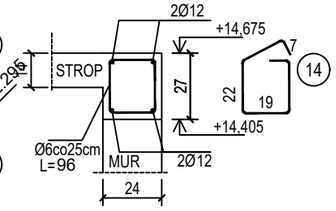

SZCZEGÓŁ WIEŃCA FV-W2 24x24

SKALA 1:25

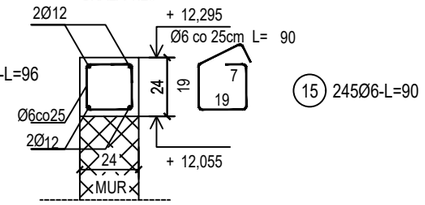

SZCZEGÓŁY ZAKOTWIENIA NAROŻY WIEŃCA

skala 1:50

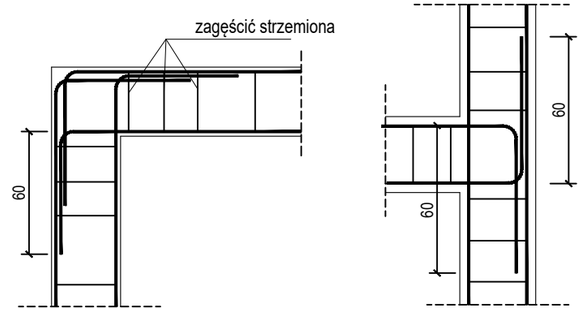

ZESTAWIENIE STALI

Nr pręta	Ø	Stal	Długość pręta	Liczba: prętów na 1 poz.	Liczba: pozycji	Liczba: prętów łącznie	Długość łączna: B500A Ø6	Długość łączna: B500C Ø10	Długość łączna: B500C Ø12
[-]	[mm]	[-]	[m]	[szt]			[m]		
FV-OT									
20	10	B500C	2,10	24	1	24		50,40	
21	10	B500C	0,90	16	1	16		14,40	
FV-PŁ									
16	12	B500C	3,18	28	1	28			89,04
17	12	B500C	8,58	14	1	14			120,12
18	10	B500C	3,18	28	1	28		89,04	
19	10	B500C	8,58	14	1	14		120,12	
FV-W1									
11	12	B500C	6,33	12	1	12			75,96
12	12	B500C	7,08	4	1	4			28,32
13	12	B500C	9,78	8	1	8			78,24
14	6	B500A	0,96	150	1	150	144,00		
FV-W2									
1	12	B500C	1,44	8	1	8			11,52
2	12	B500C	7,98	4	1	4			31,92
3	12	B500C	1,42	8	1	8			11,36
4	12	B500C	2,58	8	1	8			20,64
5	12	B500C	4,98	4	1	4			19,92
6	12	B500C	2,58	8	1	8			20,64
7	12	B500C	7,08	4	1	4			28,32
8	12	B500C	12,00	4	1	4			48,00
9	12	B500C	1,72	4	1	4			6,88
10	12	B500C	7,38	4	1	4			29,52
15	6	B500A	0,90	245	1	245	220,50		
Razem długość prętów						[mb]	364,50	273,96	620,40
Masa jednostkowa						[kg/mb]	0,222	0,617	0,888
Masa prętów dla danej średnicy						[kg]	80,9	169,0	550,9
Masa łączna						[kg]		800,8	

UWAGA : Sumaryczna długość prętów jest długością rzeczywistą w osi pręta metodą B wg PN-EN ISO 3766:2006.

poz. FV-OT

szt.1

ZABEZPIECZENIE OTWORÓW STROPOWYCH

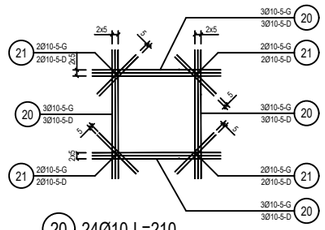

20 24Ø10-L=210

21 16Ø10-L=90

Beton	C20/25 (B25)
Stal zbrojeniowa	B500C (strzemiona B500A)
Otulina boczna	Cnom = 25 mm
Klasa ekspozycji	XC2

OZNACZENIE NA ARKUSZACH

A/K1-1
- A/ TYP SEGMENTU
- K1 BRANŻA KONSTRUKCYJNA
- 1 KOLEJNE RYSUNKI SZCZEGÓŁOWE
- RYSUNEK GŁÓWNY

BUDOWA TRZECH BUDYNKÓW MIESZKALNYCH WIELORODZINNYCH
WOLNOSTOJĄCYCH Z WEWNĘTRZNYMI INSTALACJAMI GAZU,
WODNĄ, KANALIZACYJNĄ I CENTRALNEGO OGRZEWANIA

STROP NAD IV PIĘTREM - ZBROJENIE

DANE INWESTORA:	GMINA SUCHA BESKIDZKA ul. Adama Mickiewicza 19 34-200 SUCHA BESKIDZKA	NR RYSUNKU: F/K7-1
ADRES BUDOWY:	Sucha Beskidzka, ul. Gospodarcza Dz. nr 9675/83; 9675/5; 9675/7	wrzesień 2024
BRANŻA:	KONSTRUKCJA	SKALA 1:100

PROJEKTOWAŁ: mgr inż. Marek Suchański SLK/6359/PWBKb/15 Spec. konstrukcyjna	PODPIS:
SPRAWDZIŁ: mgr inż. Grzegorz Kudyba 170/02 Spec. konstrukcyjna	PODPIS:
OPRACOWAŁA: inż. tech. Anna Marcol	PODPIS:

Pracownia Projektowa "PIK" S.C.
Anna i Maciej PINDUROWIE
44-240 ŻORY, ul. Szeroka 24 tel. 0*32 434-42-20
www.pik.pl e-mail:biuro@pik.pl