GVII-R1

Wykonać 14 szt.

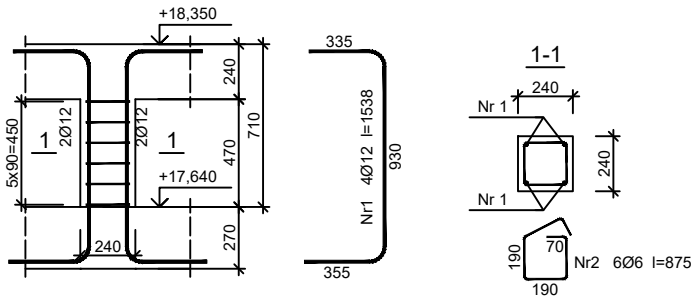

Wykaz zbrojenia

Nr pręta	Średnica [mm]	Długość [mm]	Liczba [szt.] prętów w 1 elemencie	Liczba [szt.] elementów	Liczba [szt.] całkowita prętów	Długość całkowita [m] B500C Ø12	Długość całkowita [m] B500A Ø6
GVII-R1 - wykonać 14 szt.							
1	12	1538	4	14	56	86,13	
2	6	875	6	14	84		73,50
Długość całkowita wg średnic					[m]	86,2	73,5
Masa 1mb pręta					[kg/mb]	0,888	0,222
Masa prętów wg średnic					[kg]	76,5	16,3
Masa prętów wg gatunków stali					[kg]	76,5	16,3
Masa całkowita					[kg]	93	

UWAGA: Długość pręta jest długością obliczoną na podstawie wymiarów w osi pręta (metoda B wg PN-EN ISO 3766:2006)

Beton	C20/25 (B25)
Stal zbrojeniowa	B500C (strzemiona B500A)
Otulina boczna	Cnom = 25 mm
Klasa ekspozycji	XC2

BUDOWA TRZECH BUDYNKÓW MIESZKALNYCH WIELORODZINNYCH WOLNOSTOJĄCYCH Z WEWNĘTRZNYMI INSTALACJAMI GAZU, WODNĄ, KANALIZACYJNĄ I CENTRALNEGO OGRZEWANIA

RDZENIE ŻELBETOWE - ATTYKA

DANE INWESTORA: GMINA SUCHA BESKIDZKA, ul. Adama Mickiewicza 19, 34-200 SUCHA BESKIDZKA

NR RYSUNKU: G/K11-7

ADRES BUDOWY: Sucha Beskidzka, ul. Gospodarcza Dz. nr 9675/83; 9675/5; 9675/7

wrzesień 2024

BRANZA: KONSTRUKCJA

SKALA 1:33

PROJEKTOWAŁ: mgr inż. Marek Suchański SLK/6359/PWBKb/15 Spec. konstrukcyjna	PODPIS:
SPRAWDZIŁ: mgr inż. Grzegorz Kudyba 170/02 Spec. konstrukcyjna	PODPIS:
OPRACOWAŁA: inż. tech. Anna Marcol	PODPIS:

Pracownia Projektowa "PIK" S.C.
Anna i Maciej PINDUROWIE
44-240 ŻORY, ul. Szeroka 24 tel. 0*32 434-42-20
www.pik.pl e-mail:biuro@pik.pl