poz. ŚŻN-2
szt.8

ŚCIANA ŻELBETOWA W OSI N - NR 2 - WIDOK

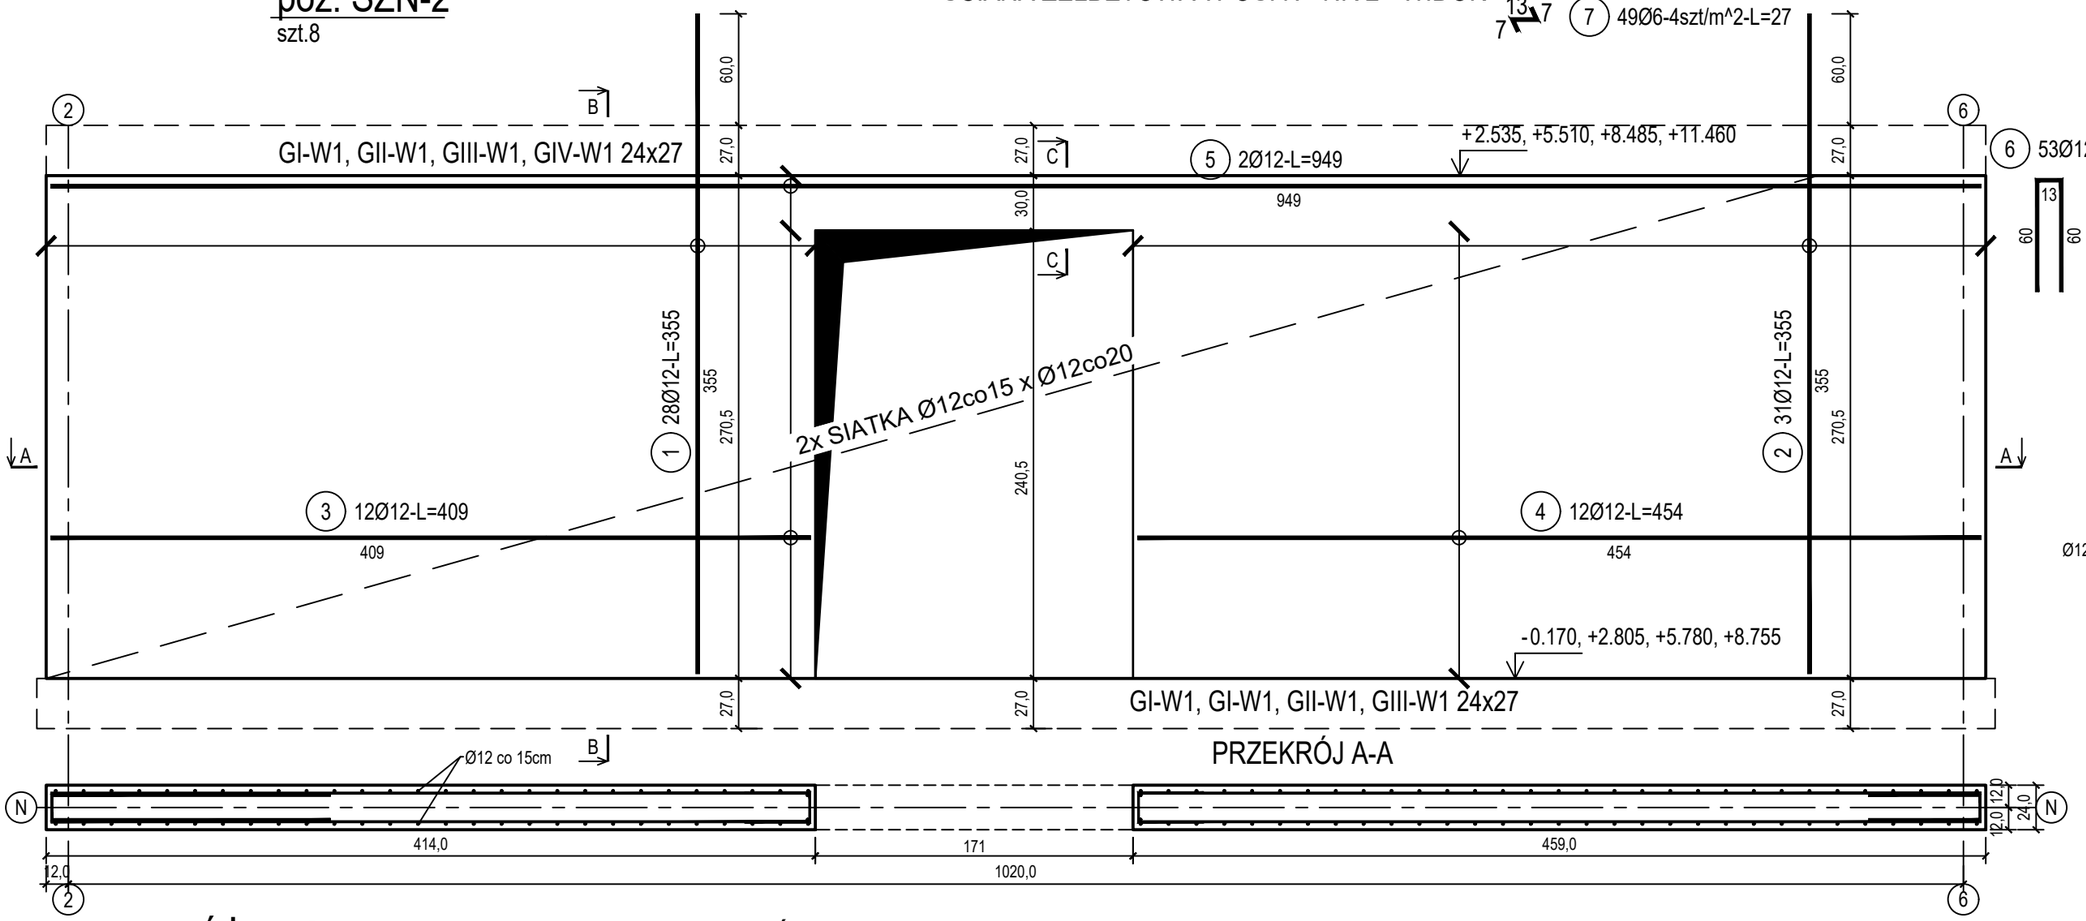

PRZEKRÓJ B-B

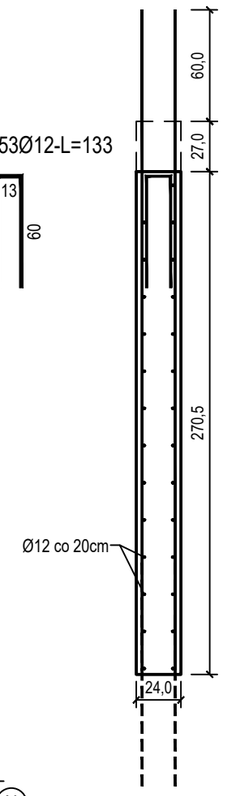

PRZEKRÓJ A-A

poz. ŚŻN-2OTW
szt.4

DOZBROJENIE OTWORÓW DRZWIOWYCH

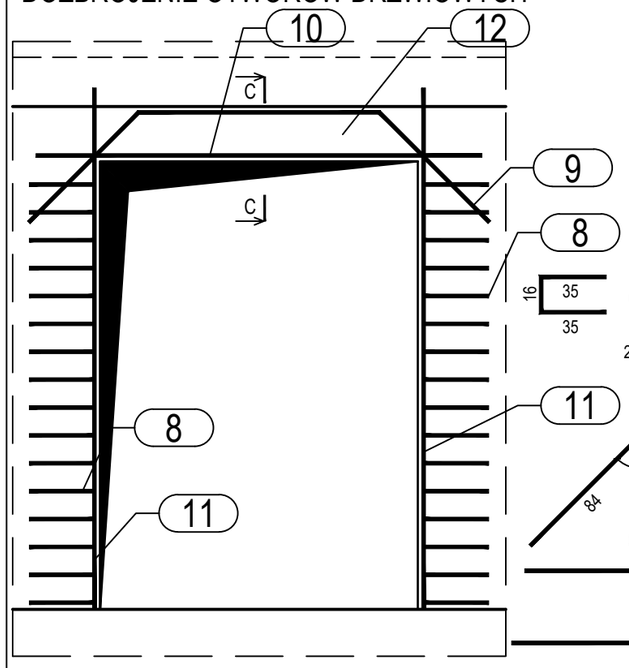

PRZEKRÓJ C-C
SKALA 1:10

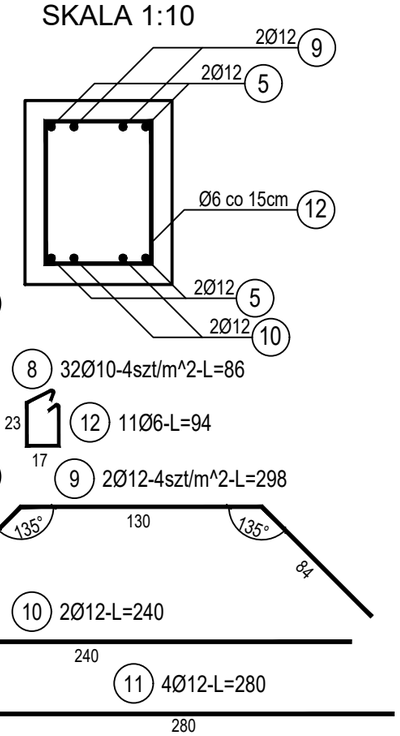

ZESTAWIENIE STALI

Nr pręta	Ø	Stal	Długość pręta	Liczba			Długość łączna		
				prętów na 1 poz.	pozycji	prętów łącznie	B500A	B500C	
							Ø6	Ø10	Ø12
[-]	[mm]	[-]	[m]	[szt]			[m]		
ŚŻN-2									
1	12	B500C	3,55	28	8	224			795,20
2	12	B500C	3,55	31	8	248			880,40
3	12	B500C	4,09	12	8	96			392,64
4	12	B500C	4,54	12	8	96			435,84
5	12	B500C	9,49	2	8	16			151,84
6	12	B500C	1,33	53	8	424			563,92
7	6	B500A	0,27	49	8	392	105,84		
ŚŻN-2OTW									
8	10	B500C	0,27	32	4	128		34,56	
9	12	B500C	2,98	2	4	8			23,84
10	12	B500C	2,40	2	4	8			19,20
11	12	B500C	2,80	4	4	16			44,80
12	6	B500A	0,94	11	4	44	41,36		
Razem długość prętów						[mb]	147,20	34,56	3307,68
Masa jednostkowa						[kg/mb]	0,222	0,617	0,888
Masa prętów dla danej średnicy						[kg]	32,7	21,3	2937,2
Masa łącznie						[kg]	2991,2		

UWAGA : Sumaryczna długość prętów jest długością rzeczywistą w osi pręta metodą B wg PN-EN ISO 3766:2006.

Beton	C25/30 (B30)
Wodoszczelność	W8
Stal zbrojeniowa	B500C (strzemiona B500A)
Otulina boczna	Cnom = 25 mm
Otulina dolna	Cnom = 70 mm
Klasa ekspozycji	XC2

BUDOWA TRZECH BUDYNKÓW MIESZKALNYCH WIELORODZINNYCH WOLNOSTOJĄCYCH Z WEWNĘTRZNYMI INSTALACJAMI GAZU, WODNĄ, KANALIZACYJNĄ I CENTRALNEGO OGRZEWANIA

ŚCIANA ŻELBETOWA W OSI N - NR 2

DANE INWESTORA: GMINA SUCHA BESKIDZKA, ul. Adama Mickiewicza 19, 34-200 SUCHA BESKIDZKA

NR RYSUNKU: G/K15-27

ADRES BUDOWY: Sucha Beskidzka, ul. Gospodarcza, Dz. nr 9675/83; 9675/5; 9675/7

wrzesień 2024

BRANZA: KONSTRUKCJA

SKALA 1:33

PROJEKTOWAŁ: mgr inż. Marek Suchański SLK/6359/PWBKb/15 Spec. konstrukcyjna

SPRAWDZIŁ: mgr inż. Grzegorz Kudyba 170/02 Spec. konstrukcyjna

OPRACOWAŁA: inż. tech. Anna Marcol

PODPIS:

Pracownia Projektowa "PIK" S.C.
Anna i Maciej PINDUROWIE
44-240 ŻORY, ul. Szeroka 24 tel. 0*32 434-42-20
www.pik.pl e-mail:biuro@pik.pl