poz. ŚŻB-1

szt.2

ŚCIANA ŻELBETOWA W OSI B - NR 1 - WIDOK

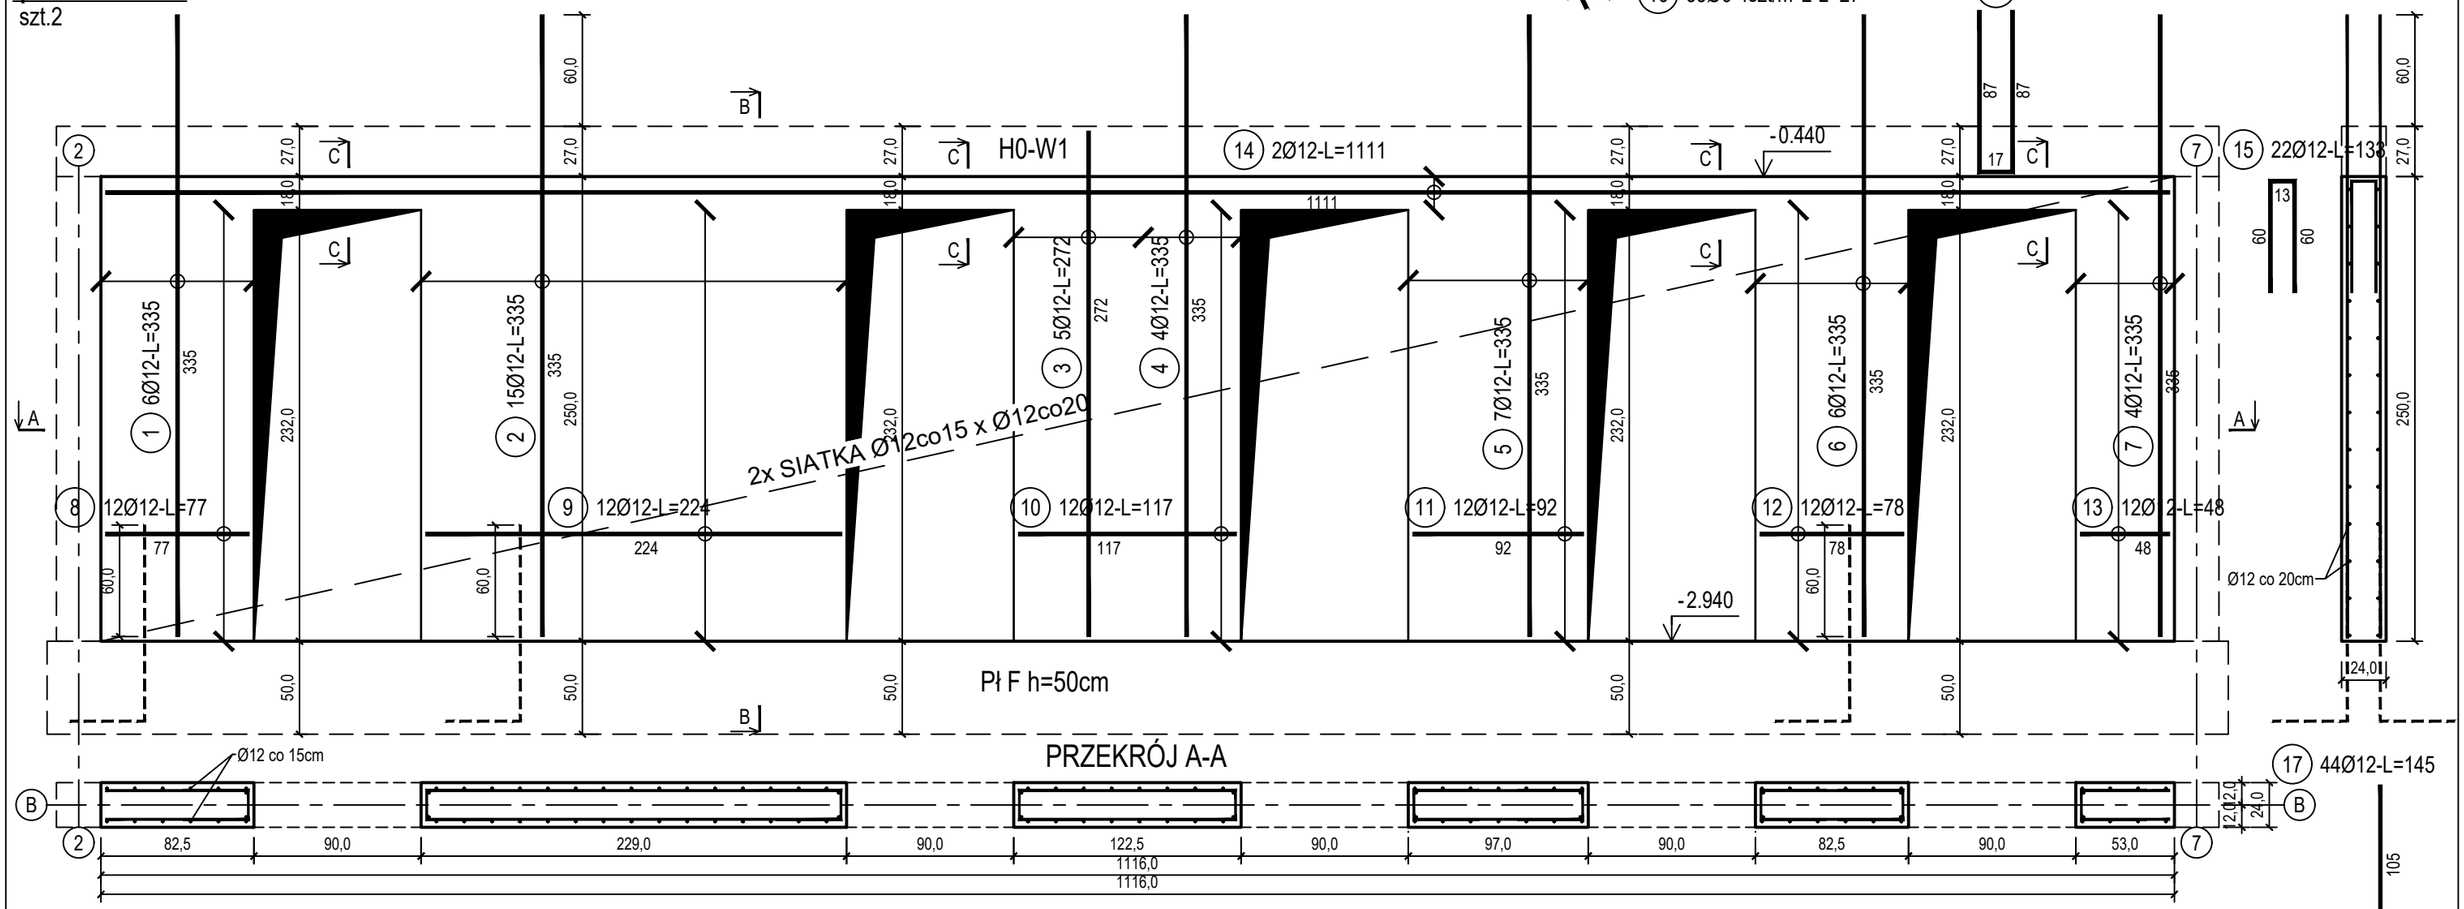

poz. ŚŻB-1OTW

szt.5

DOZBROJENIE OTWORÓW DRZWIOWYCH

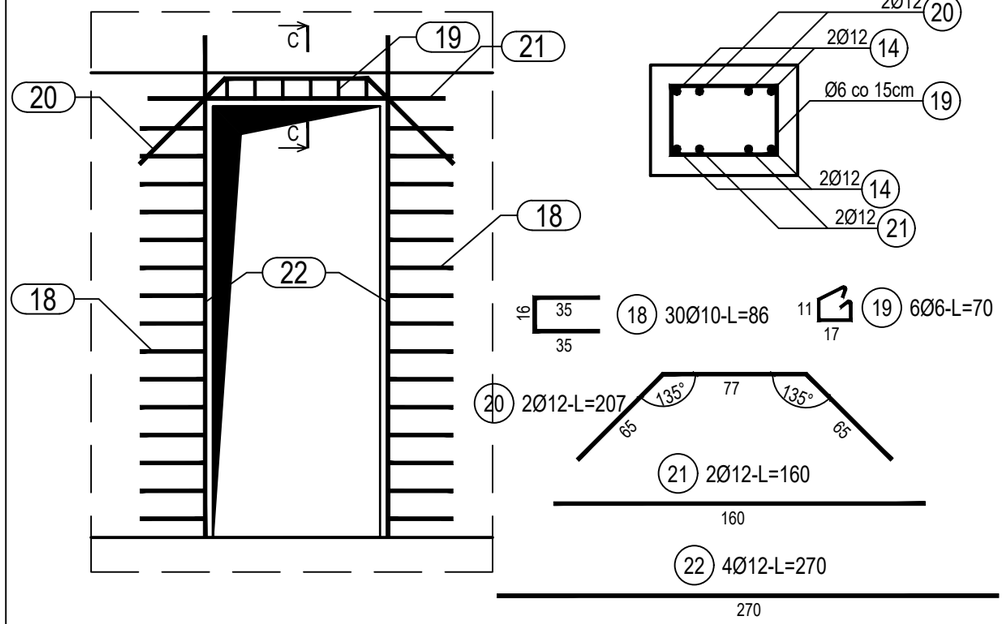

PRZEKRÓJ C-C
SKALA 1:10

ZESTAWIENIE STALI

Nr pręta	Ø	Stal	Długość pręta	Liczba			Długość łączna		
				prętów na 1 poz.	pozycji	prętów łącznie	B500A	B500C	
							Ø6	Ø10	Ø12
[-]	[mm]	[-]	[m]	[szt]			[m]		
ŚŻB-1									
1	12	B500C	3,35	6	2	12			40,20
2	12	B500C	3,35	15	2	30			100,50
3	12	B500C	2,72	5	2	10			27,20
4	12	B500C	3,35	4	2	8			26,80
5	12	B500C	3,35	7	2	14			46,90
6	12	B500C	3,35	6	2	12			40,20
7	12	B500C	3,35	4	2	8			26,80
8	12	B500C	0,77	12	2	24			18,48
9	12	B500C	2,24	12	2	24			53,76
10	12	B500C	1,17	12	2	24			28,08
11	12	B500C	0,92	12	2	24			22,08
12	12	B500C	0,78	12	2	24			18,72
13	12	B500C	0,48	12	2	24			11,52
14	12	B500C	11,11	2	2	4			44,44
15	12	B500C	1,33	22	2	44			58,52
16	6	B500A	0,27	35	2	70	18,90		
17	12	B500C	1,45	44	2	88			127,60
23	12	B500C	1,91	15	2	30			57,30
ŚŻB-1OTW									
18	10	B500C	0,86	30	5	150		129,00	
19	6	B500A	0,70	6	5	30	21,00		
20	12	B500C	2,07	2	5	10			20,70
21	12	B500C	1,60	2	5	10			16,00
22	12	B500C	2,70	4	5	20			54,00
Razem długość prętów						[mb]	39,90	129,00	839,80
Masa jednostkowa						[kg/mb]	0,222	0,617	0,888
Masa prętów dla danej średnicy						[kg]	8,9	79,6	745,7
Masa łącznie						[kg]		834,2	

UWAGA : Sumaryczna długość prętów jest długością rzeczywistą w osi pręta metodą B wg PN-EN ISO 3766:2006.

Beton	C20/25 (B25)
Stal zbrojeniowa	B500C (strzemiona B500A)
Otulina boczna	Cnom = 25 mm
Klasa ekspozycji	XC2

BUDOWA TRZECH BUDYNKÓW MIESZKALNYCH WIELORODZINNYCH WOLNOSTOJĄCYCH Z WEWNĘTRZNYMI INSTALACJAMI GAZU, WODNĄ, KANALIZACYJNĄ I CENTRALNEGO OGRZEWANIA

ŚCIANA ŻELBETOWA W OSI B - NR 1

DANE INWESTORA: GMINA SUCHA BESKIDZKA, ul. Adama Mickiewicza 19, 34-200 SUCHA BESKIDZKA

NR RYSUNKU: H/K15-4

ADRES BUDOWY: Sucha Beskidzka, ul. Gospodarcza, Dz. nr 9675/83; 9675/5; 9675/7

wrzesień 2024

BRANZA: KONSTRUKCJA

SKALA 1:33

PROJEKTOWAŁ: mgr inż. Marek Suchański SLK/6359/PWBKb/15 Spec. konstrukcyjna

SPRAWDZIŁ: mgr inż. Grzegorz Kudyba 170/02 Spec. konstrukcyjna

OPRACOWAŁA: inż. tech. Anna Marcol

Pracownia Projektowa "PIK" S.C.
Anna i Maciej PINDUROWIE
44-240 ŻORY, ul. Szeroka 24 tel. 0*32 434-42-20
www.pik.pl e-mail:biuro@pik.pl