MAPA DO CELÓW PROJEKTOWYCH
Jednostka ewidencyjna – [121502_1] Sucha Beskidzka
Obręb – [0001] Sucha Beskidzka
Skala 1:500 k.m. 7.118.08.12.2.4, 7.118.08.12.4.2
Dz. ewid. 9810/2

WG.6640.2099.2025
UKŁAD WSP. 2000/7
UKŁAD WYSOKOŚCI – PL-EVRF2007-NH
ZAKRES AKTUALIZACJI ----------

UWAGA:
- Kolor zielony – granice działek ewidencyjnych na podstawie mapy ewidencyjnej
- Obiekty budowlane będące przedmiotem planowanej inwestycji mogą być sytuowane w odległościach zgodnych z ustawą Prawo Budowlane
- Nie wyklucza się istnienia w terenie innych nie wykazanych na niniejszej mapie urządzeń podziemnych, które nie zostały zgłoszone do inwentaryzacji.
- Na działce ewid. 9810/2 brak służebności gruntowych zapisanych w KW KR1B/00017407/6

LEGENDA:
10UP ---------- – rozgraniczenie terenów o różnym przeznaczeniu z MPZP
ib (blaszak) – blaszak

STAN NA DZIEŃ: 12.09.2025r.

WYKONAŁ:

GEODETA UPRAWNIONY
Upr. Zawod. w Dziedz. Geodezji i Kartografii
Nr 23051
mgr inż. Grzegorz Hobot

HOBOT GEODEZJA SPÓŁKA Z O.O.
32-436 Tokarnia 876
NIP 6812092260 REGON 521711829
KRS 0000964987

Poświadczam, że niniejszy dokument został opracowany w wyniku prac geodezyjnych i kartograficznych, których rezultaty zawiera operat techniczny pozytywnie zweryfikowany. Jednocześnie informuję, że jestem świadomy odpowiedzialności karnej za złożenie fałszywego oświadczenia.	
Identyfikator zgłoszenia prac geodezyjnych:	6640.2099.2025
Organ służby geodezyjnej, który otrzymał zgłoszenie:	Starosta Suski
Wykonawca prac geodezyjnych:	HOBOT GEODEZJA SPÓŁKA Z O.O. mgr inż. Grzegorz Hobot
Nr oraz data sporządzenia dokumentu zawierającego wynik pozytywnej weryfikacji:	Protokół weryfikacji: 6640.2099.2025_1 z dnia 16.09.2025r.
Imię i nazwisko oraz nr uprawnień zawodowych kierownika prac:	mgr inż. Grzegorz Hobot nr uprawnień 23051

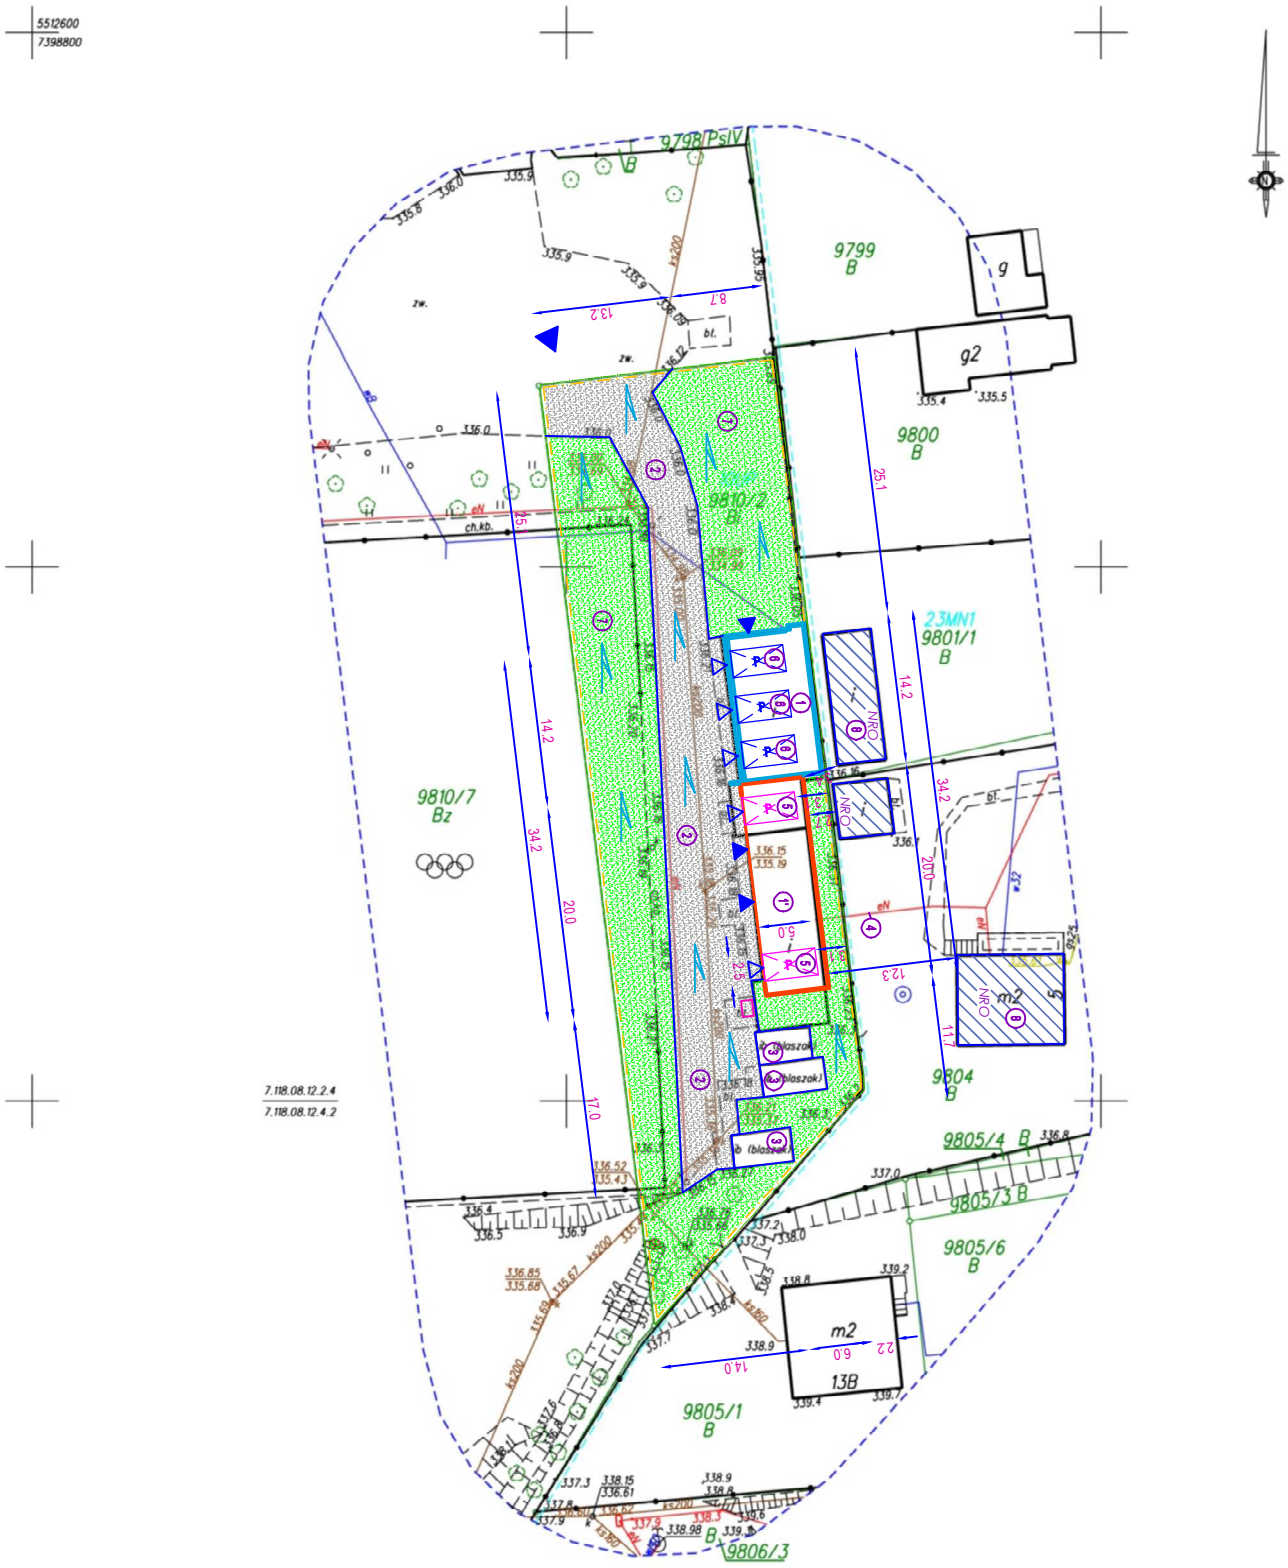

L E G E N D A

Nr	Oznaczenie	Opis obiektu
①		Istniejąca część budynku garażowego bez zmian (ściany i dach NRO) ± 0,00 = 366,16m n. p. m. k=I
①		Istniejąca część budynku garażowego do przebudowy (ściany i dach NRO) ± 0,00 = 366,16m n. p. m. k=I
②		Istniejące urządzenia terenu - dojścia i dojazdy.
③		Istniejące blaszaki
④	eN	Istniejący przyłącz energetyczny
⑤		Projektowane miejsce postojowe o wymiarze 2,5x5,0 m
⑥		Istniejące miejsce postojowe o wymiarze 2,5x5,0 m
⑥		Projektowane miejsce gromadzenia odpadów stałych
⑦		Powierzchnia biologicznie czynna (tereny zielone)
⑧		Istniejąca zabudowa sąsiednia
		Wejścia do garażu
		Wjazd do garażu
		Wjazd na działkę
		Granice działek
		Zakres opracowania objęty wnioskiem
		Kierunek spływu wód opadowych
NRO		Nieprzestrzenny obiekt budowlany

PROJEKT
PAWEŁ PACYGA

P.P. PROJEKT
mgr inż. Paweł Pacyga
Skawica 545
34-221 Skawica
tel. 796-437-435
e-mail: biuro@ppprojekt.net

BRANŻA: ARCHITEKTURA
NUMER KOLEJNY: A-00

PROJEKT ZAGOSPODAROWANIA TERENU

INWESTYCJA

PRZEBUDOWA BUDYNKU GARAŻOWEGO

TYTUŁ RYSUNKU

PROJEKT ZAGOSPODAROWANIA DZIAŁKI

PROJEKTOWAŁ ARCHITEKTURA:
tech. bud. Krzysztof Kozłoń
Upr. UAN-VI-1227/127/08, UAN-VI-1227/175/88
nr izby inż. MAP/BOJ/5533/02

PROJEKTOWAŁ INSTALACJE ELEKTRYCZNE:
mgr inż. Grzegorz Stormach
Upr. PDK/0245/POOE/13
Nr izby inż. PDK/IE/01161/4

DATA: wrzesień 2025
SKALA: 1:500
STRONA: 19