

SZKIC SYTUACYJNY

SKALA 1 : 1000




ISTNIEJĄCE ODWODNIENIE LINIOWE
Z ELEMENTÓW BETONOWYCH
DO REMONTU

ISTNIEJĄCY PRZEPYST DO REMONTU

BURNISTRZ MIASNY
Sienisław Żychowski

Zakład Projektowania
z dnia 15.02.2013
Znak 15.2.2013

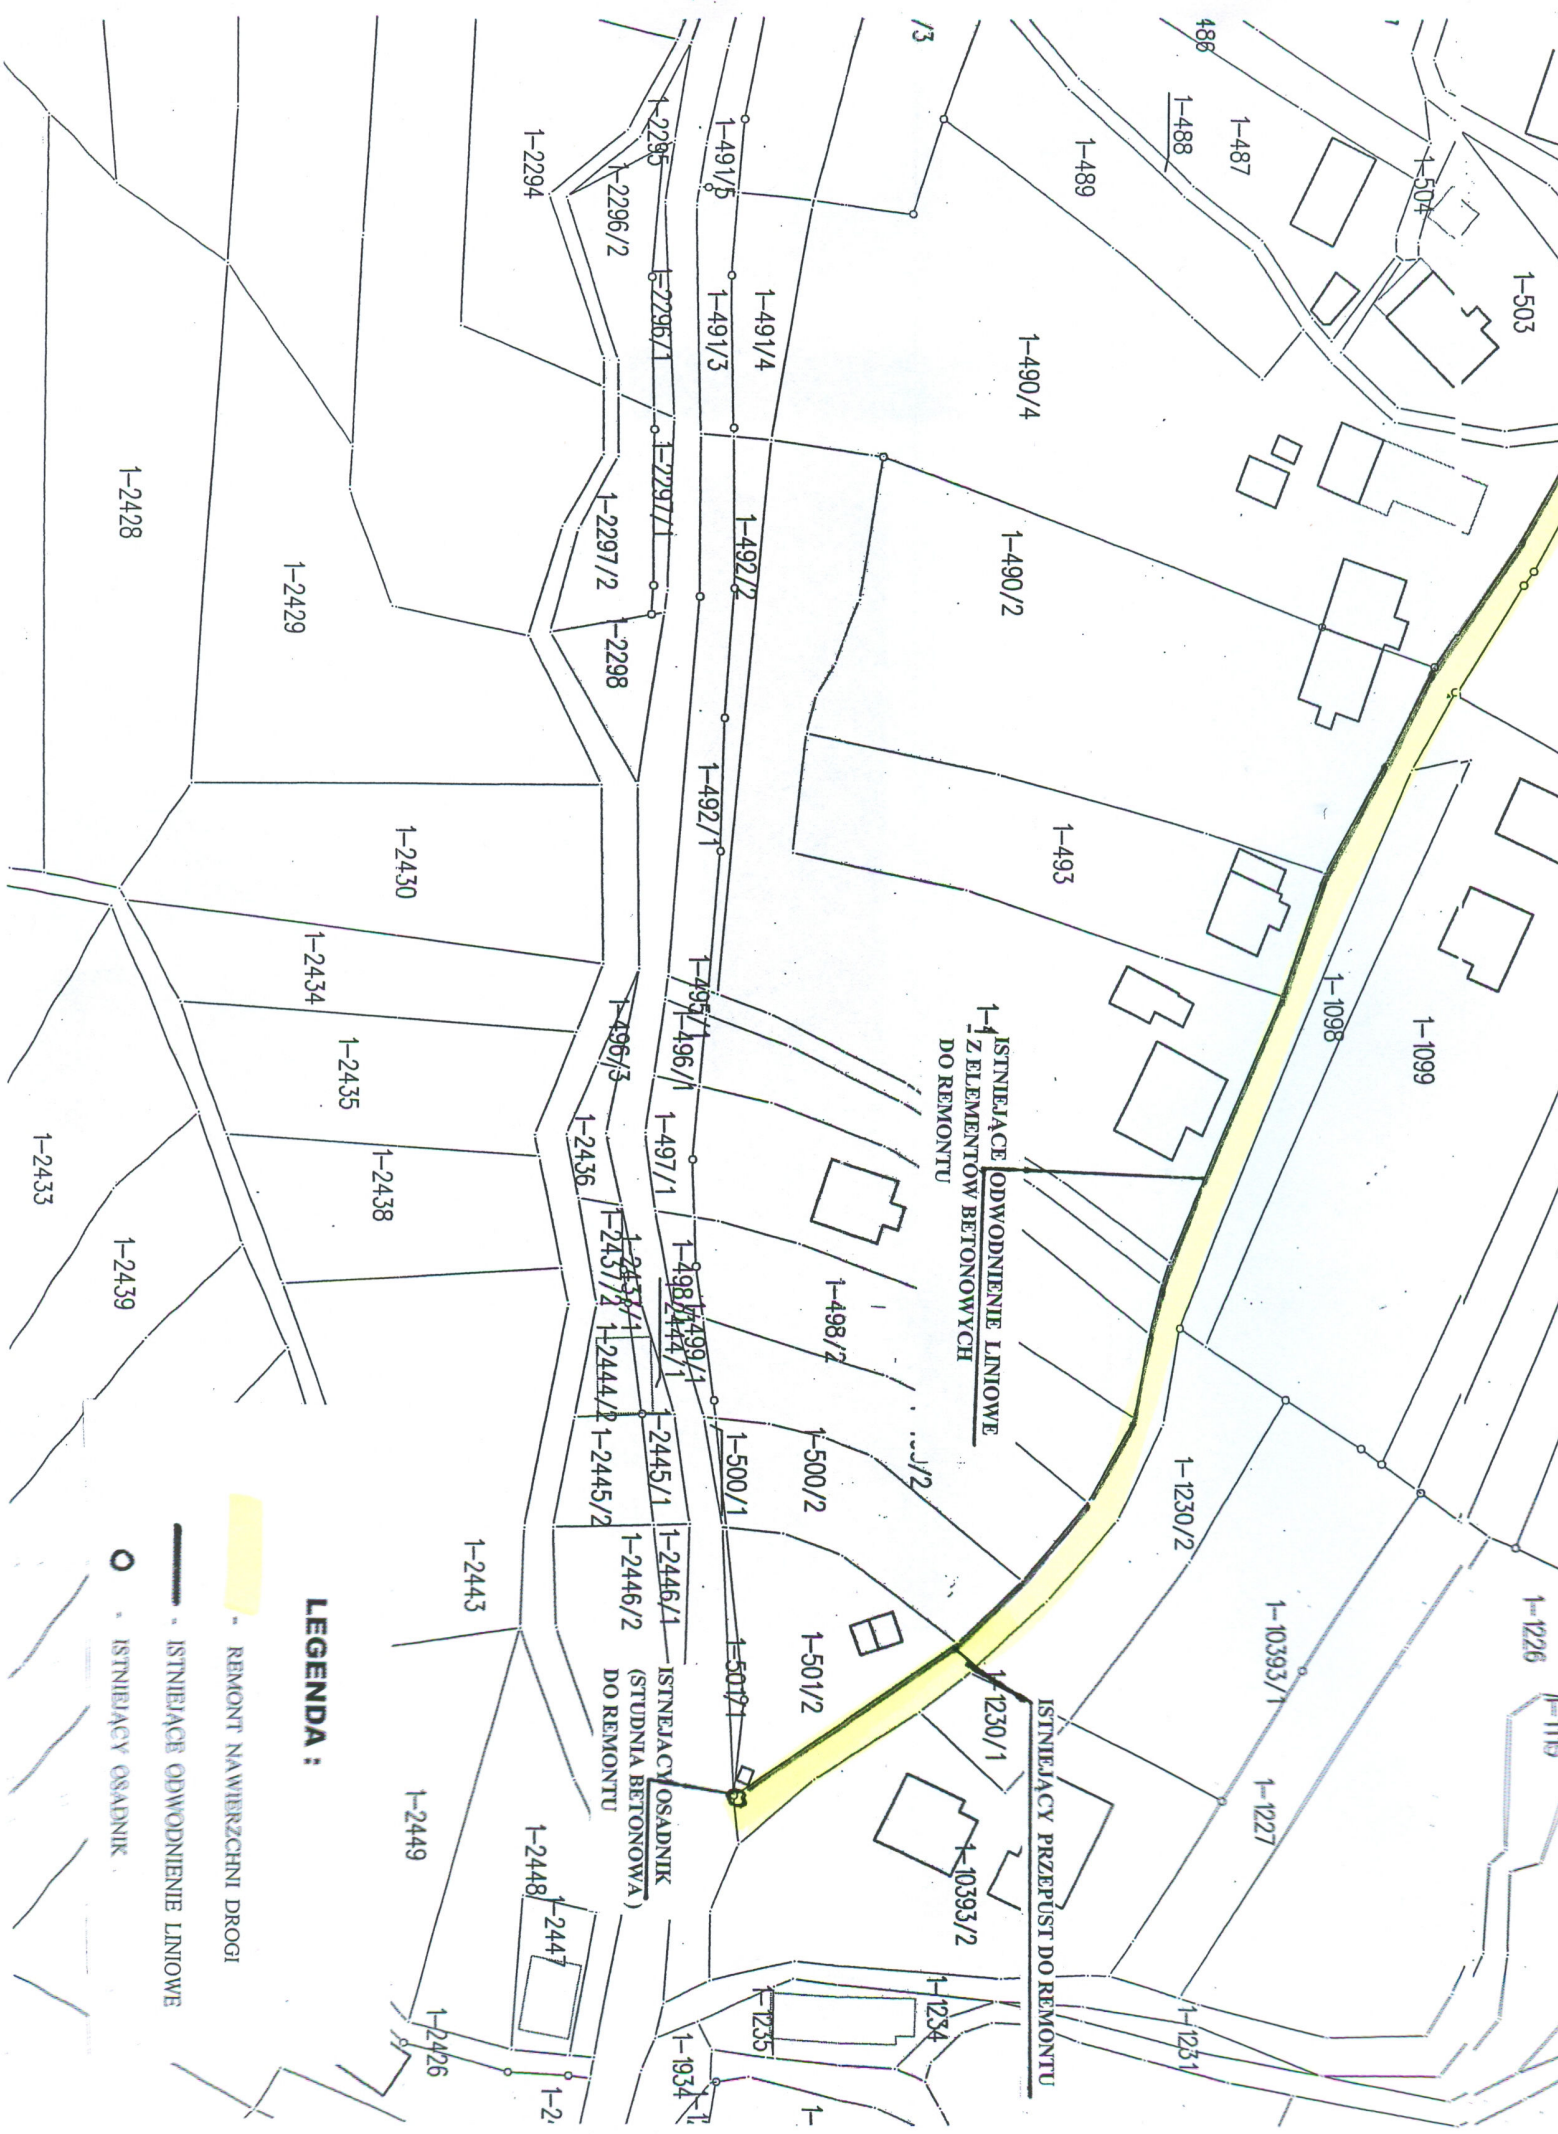

ISTNIEJĄCE ODWODNIENIE LINIOWE
Z ELEMENTÓW BETONOWYCH
DO REMONTU

ISTNIEJĄCY PRZEPUST DO REMONTU

ISTNIEJĄCY OSADNIK
(STUDNIA BETONOWA)
DO REMONTU

LEGENDA :

- REMONT NAWIERZCHNI DROGI
- ISTNIEJĄCE ODWODNIENIE LINIOWE
- ISTNIEJĄCY OSADNIK