


ZMIANA MIEJSCOWEGO PLANU ZAGOSPODAROWANIA PRZESTRZENNEGO MIASTA SUCHA BESKIDZKA

Załącznik nr 1b do Uchwały Nr Rady Miasta Sucha Beskidzka z dnia ...

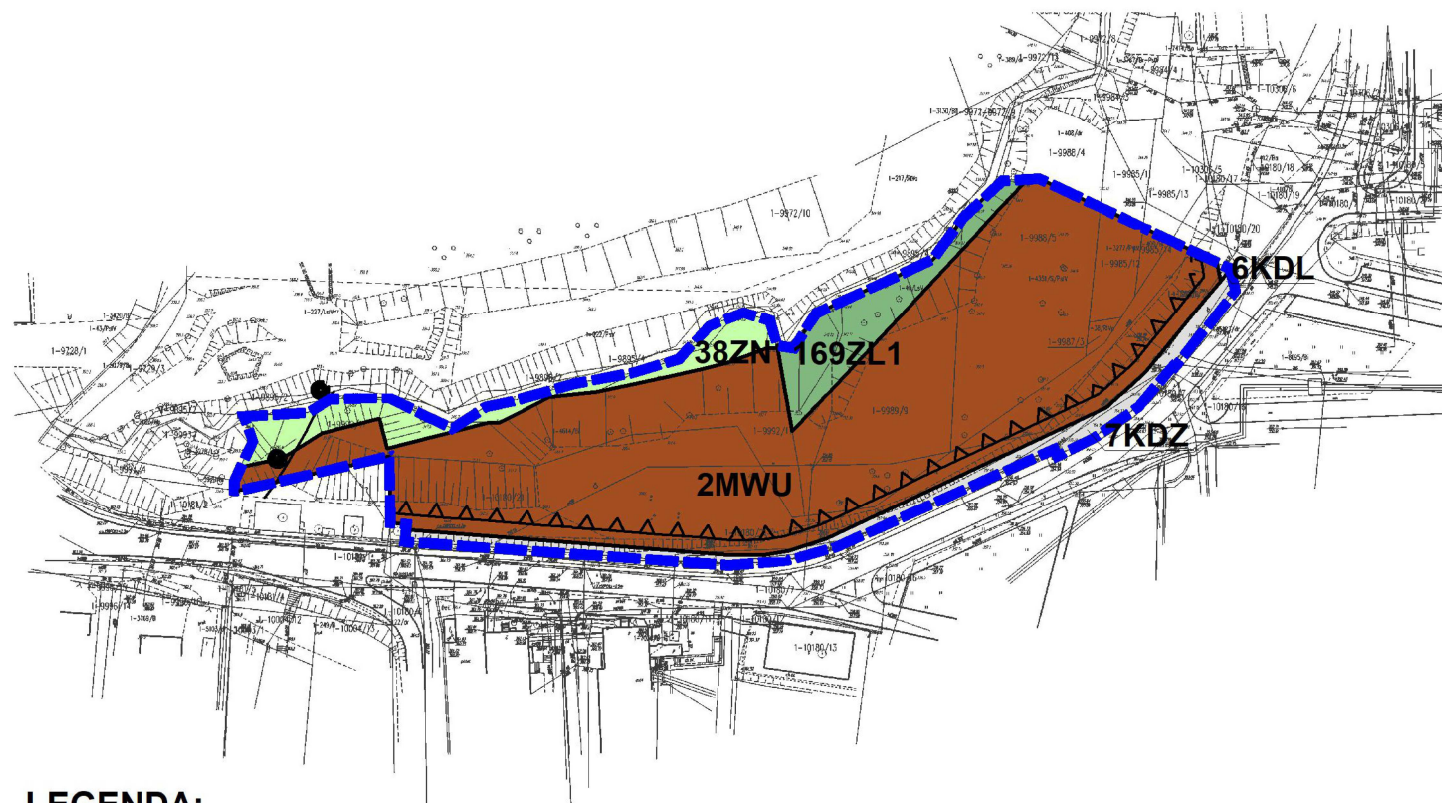

LEGENDA:

Ustalenia planu

- granica obszaru objętego zmianą planu
- linie rozgraniczające tereny o różnym przeznaczeniu lub różnych zasadach zagospodarowania
- nieprzekraczalne linie zabudowy
- MWU** teren zabudowy mieszkaniowej wielorodzinnej i usług
- ZN** teren zieleni nieurządzonej
- ZL1** tereny lasów
- KDZ** tereny dróg publicznych zbiorczych
- KDL** tereny dróg publicznych lokalnych

Granice stref polityki przestrzennej

Obszar objęty zmianą planu znajduje się w Strefie miejskiej

Oznaczenia wynikające z przepisów odrębnych i prawomocnych decyzji

- strefa ochrony sanitarnej od cmentarza 150 m

Oznaczenia Informacyjne

- Obszar objęty zmianą planu znajduje się w całości w:
- w granicach planowanego obszaru ochronnego GZWP
 - w obszarze aglomeracji Sucha Beskidzka

WYRYS ZE STUDIUM UWARUNKOWAŃ I KIERUNKÓW ZAGOSPODAROWANIA PRZESTRZENNEGO MIASTA SUCHA BESKIDZKA

Przyjętego Uchwałą Nr XXIII/182/2016
Rady Miejskiej w Suchej Beskidzkiej
z dnia 27 października 2016 r.



- granica zmiany nr 1 studium

OZNACZENIA

Przeznaczenie terenu

- MW - tereny zabudowy mieszkaniowej wielorodzinnej
- MN3 - tereny zabudowy mieszkaniowej jednorodzinnej i pensjonatowej
- UP - tereny usług publicznych
- ZN - tereny zieleni nieurządzonej

Ochrona środowiska przyrodniczego

- pomniki przyrody

Ochrona dziedzictwa kulturowego i krajobrazu

- obiekty objęte gminną ewidencją zabytków
- stanowiska archeologiczne

Wody podziemne

- granica planowanego obszaru ochronnego GZWP 444

Strefy ochrony sanitarnej

- strefa ochrony sanitarnej 50 m od cmentarza
- strefa ochrony sanitarnej 150 m od cmentarza

WYRYS Z PROJEKTU ZMIANY NR1 STUDIUM UWARUNKOWAŃ I KIERUNKÓW ZAGOSPODAROWANIA PRZESTRZENNEGO MIASTA SUCHA BESKIDZKA

Procedowanej na podstawie Uchwały Nr XIX/159/2020
Rady Miejskiej w Suchej Beskidzkiej
z dnia 31 lipca 2020 r.




Komunikacja

Drogi istniejące

- KDZ drogi publiczne zbiorcze
- KDL drogi publiczne lokalne
- KDD drogi publiczne dojazdowe
- Drogi projektowe**
- KW drogi wewnętrzne

Obszar w całości znajduje się w granicach:

- strefy polityki przestrzennej - STREFY I MIEJSKIEJ

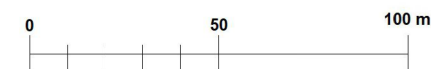

EDYCJA DO WYŁOŻENIA DO PUBLICZNEGO WOLĄDU

| | | |
|--|--|--------------------------------|
| <p>ZMIANA MIEJSCOWEGO PLANU ZAGOSPODAROWANIA PRZESTRZENNEGO MIASTA SUCHA BESKIDZKA ZGODNIE Z UCHWAŁĄ NR XIX/160/2020 RADY MIASTA SUCHA BESKIDZKA Z DNIA 31 LIPCA 2020 R.</p> | | <p>PAŹDZIERNIK 2022 R.</p> |
| <p>PRZEDMIOT OPRAWOWANIA</p> <p>mgr inż. arch. Magdalena Czechowska</p> <p>uprawniona do sporządzania planów miejscowych, na podstawie art. 5 pkt 3 i 4 ustawy z dnia 27 marca 2003 r. o planowaniu i zagospodarowaniu przestrzennym</p> | | <p>SKALA</p> |
| <p>SKŁADNIKI PROJEKTANT</p> <p>mgr inż. arch. Magdalena Fajkosz</p> <p>mgr inż. Ewelina Lubach</p> <p>mgr inż. Aleksandra Józefaciuk</p> <p>mgr Jakub Biegun</p> <p>mgr inż. Monika Rysak</p> | | <p>1:2000</p> |
| <p>ZESPÓŁ PROJEKTOWY</p> | | <p>SKALA</p> |