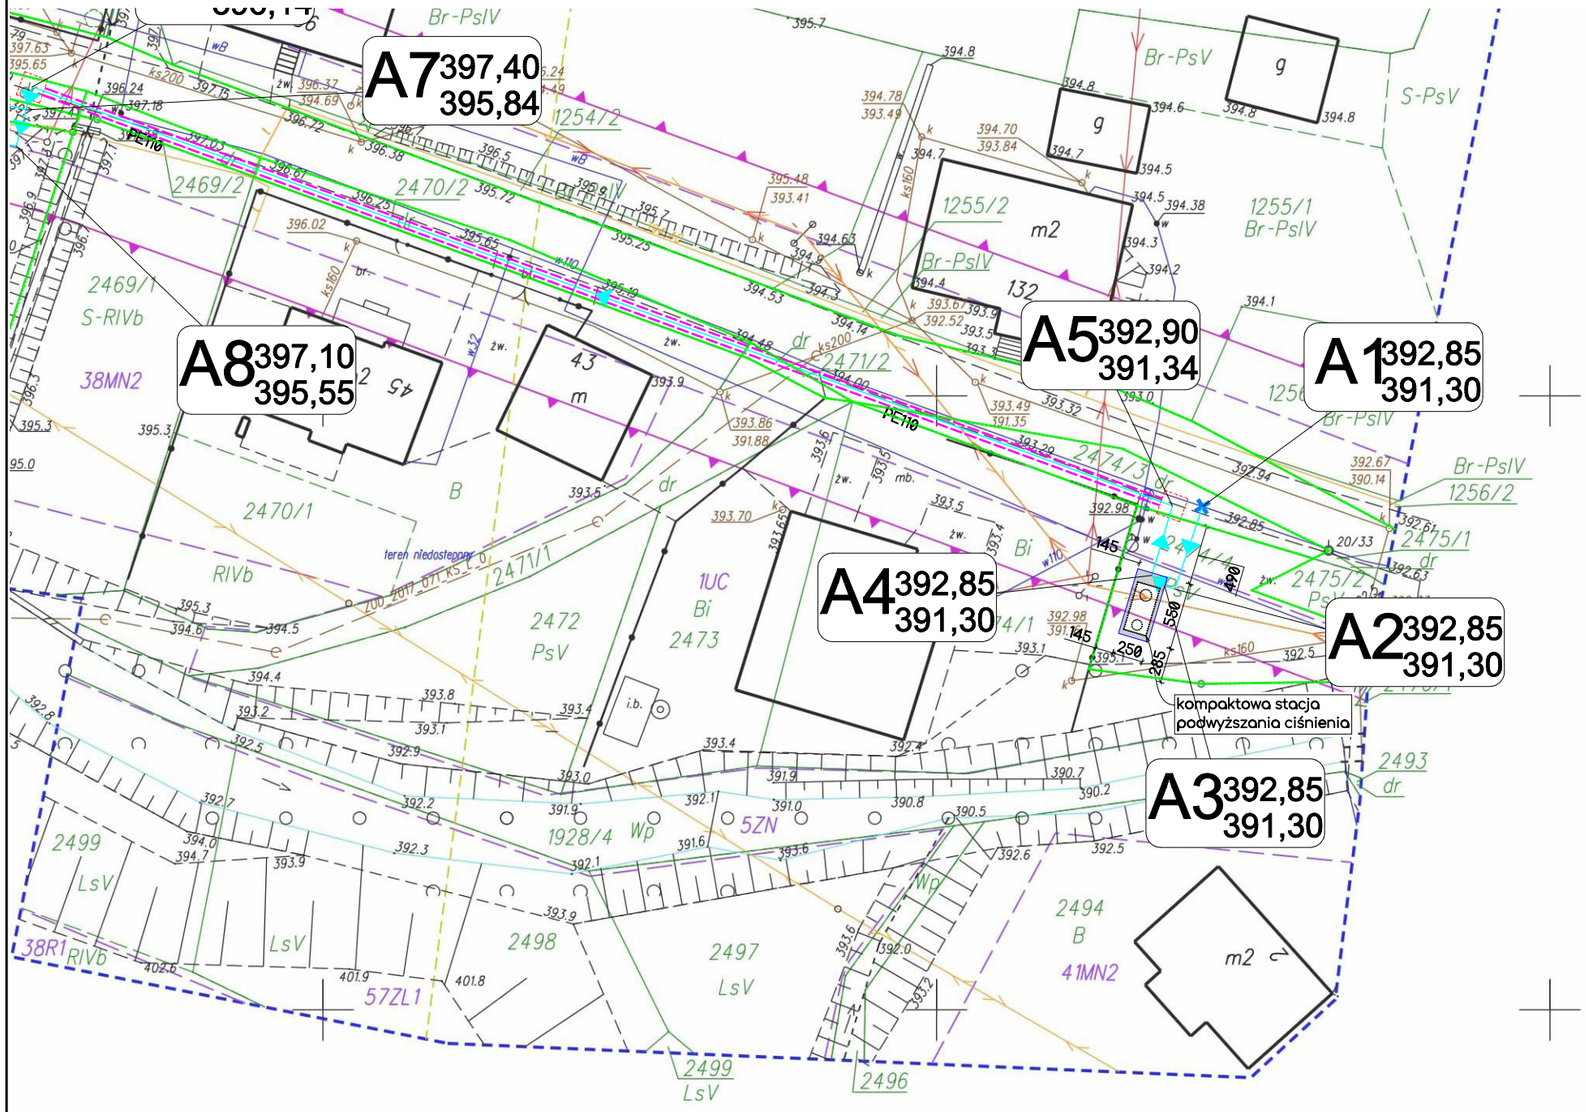

STAN NA DZIEŃ: 20.06.2022r.

WYKONAŁ:

GEODETA UPRAWNIONY
Upr. Zawod. w Dziedzinie Geodezji i Kartografii
Nr 23051
mgr inż. Grzegorz Hobot

Poświadczam, że niniejszy dokument został opracowany w wyniku prac geodezyjnych i kartograficznych, których rezultaty zawiera operat techniczny pozytywnie zweryfikowany. Jednocześnie informuję, że jestem świadomy odpowiedzialności karnej za złożenie fałszywego oświadczenia.

Identyfikator zgłoszenia prac geodezyjnych:	WG.6640.1608.2022
Organ służby geodezyjnej, który otrzymał zgłoszenie:	Starosta Suski
Wykonawca prac geodezyjnych:	HOBOT GEODEZJA mgr inż. Grzegorz Hobot
Nr oraz data sporządzenia dokumentu zawierającego wynik pozytywnej weryfikacji:	Protokół weryfikacji: WG.6640.1608.2022_1 z dnia 21.06.2022r.
Imię i nazwisko oraz nr uprawnień zawodowych kierownika prac:	mgr inż. Grzegorz Hobot nr uprawnień 23051

klauzula w orginalej skali (mapa przeskalowania) do 1:500

Legenda:

oznaczenie	opis
	proj. wodociąg
PE110	PE100 Ø110x10,0 SDR11 PN16
	proj. rurociąg spustowy
	kompaktowa stacja podwyższania ciśnienia
	granica inwestycji (działki ewid.)

Plan Sytuacyjny

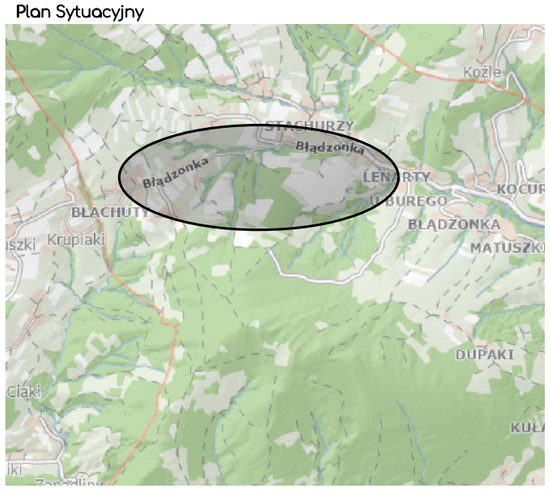

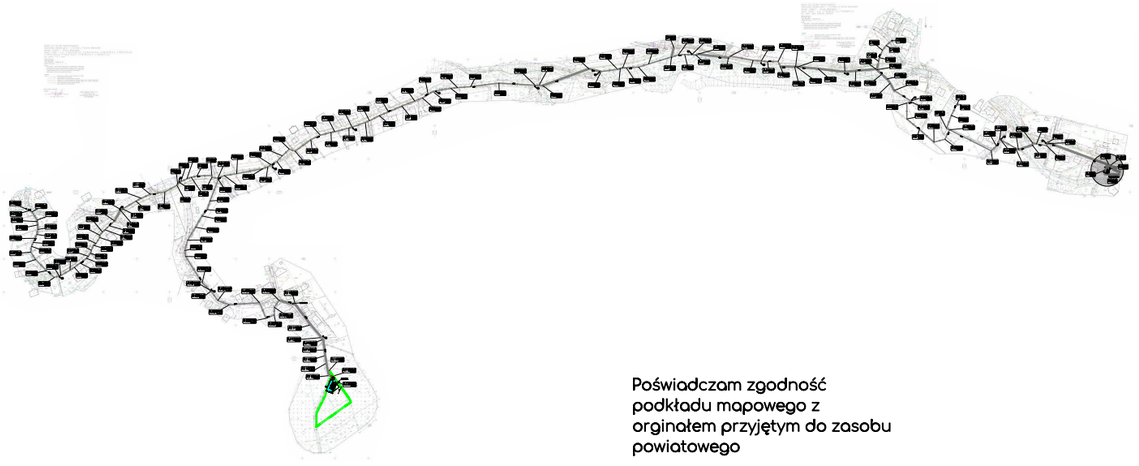

Poświadczam zgodność podkładu mapowego z orginałem przyjętym do zasobu powiatowego

obiekt	Rozbudowa sieci wodociągowej PE 110 wraz ze zbiornikiem wyrównawczym i pompownią Lokalizacja: obręb 0001 Sucha Besk., jednostka ewid. 121502_1 Sucha Besk., działki nr ewid. 2474/4, 2474/3, 1932, 2471/2, 2470/2, 2469/2, 2468/2, 2468/4, 2468/5, 1928/4, 2465/2, 2351, 2457, 2456, 2455, 2453, 2450, 2426, 2449, 2448, 2446/2, 2445/2, 2445/1, 1935, 500/1, 500/2, 502, 1230/2, 2444/1, 491/3, 491/4, 10407, 491/5, 488, 485/1, 2271/1, 483, 2270/1, 2269/1, 2268/1, 470/1, 444, 1936, 1937, 115, 2258, 2257, 2249, 2073, 2072, 2071, 2070, 436, 2068, 124, 2054, 121, 106, 2040, 2039, 2038, 1943, 1942/1, 24, 97, 2093, 2113, 2061, 2088, 2087, 2128
zespół	mgr. inż. Marcin Jacyszyn upr. MAP/0567/PBS/17 spec. instalacje sanitarne — XI 2022r.
rysunek	S.05 — ABI22rpt13 — skala 1:500 — arkusz A3 — ramka 394 285 — ISAN M. JACYSZYN PROJEKTOWANIE WYKONAWSTWO
nazwa	Projekt zagospodarowania działki - pompownia