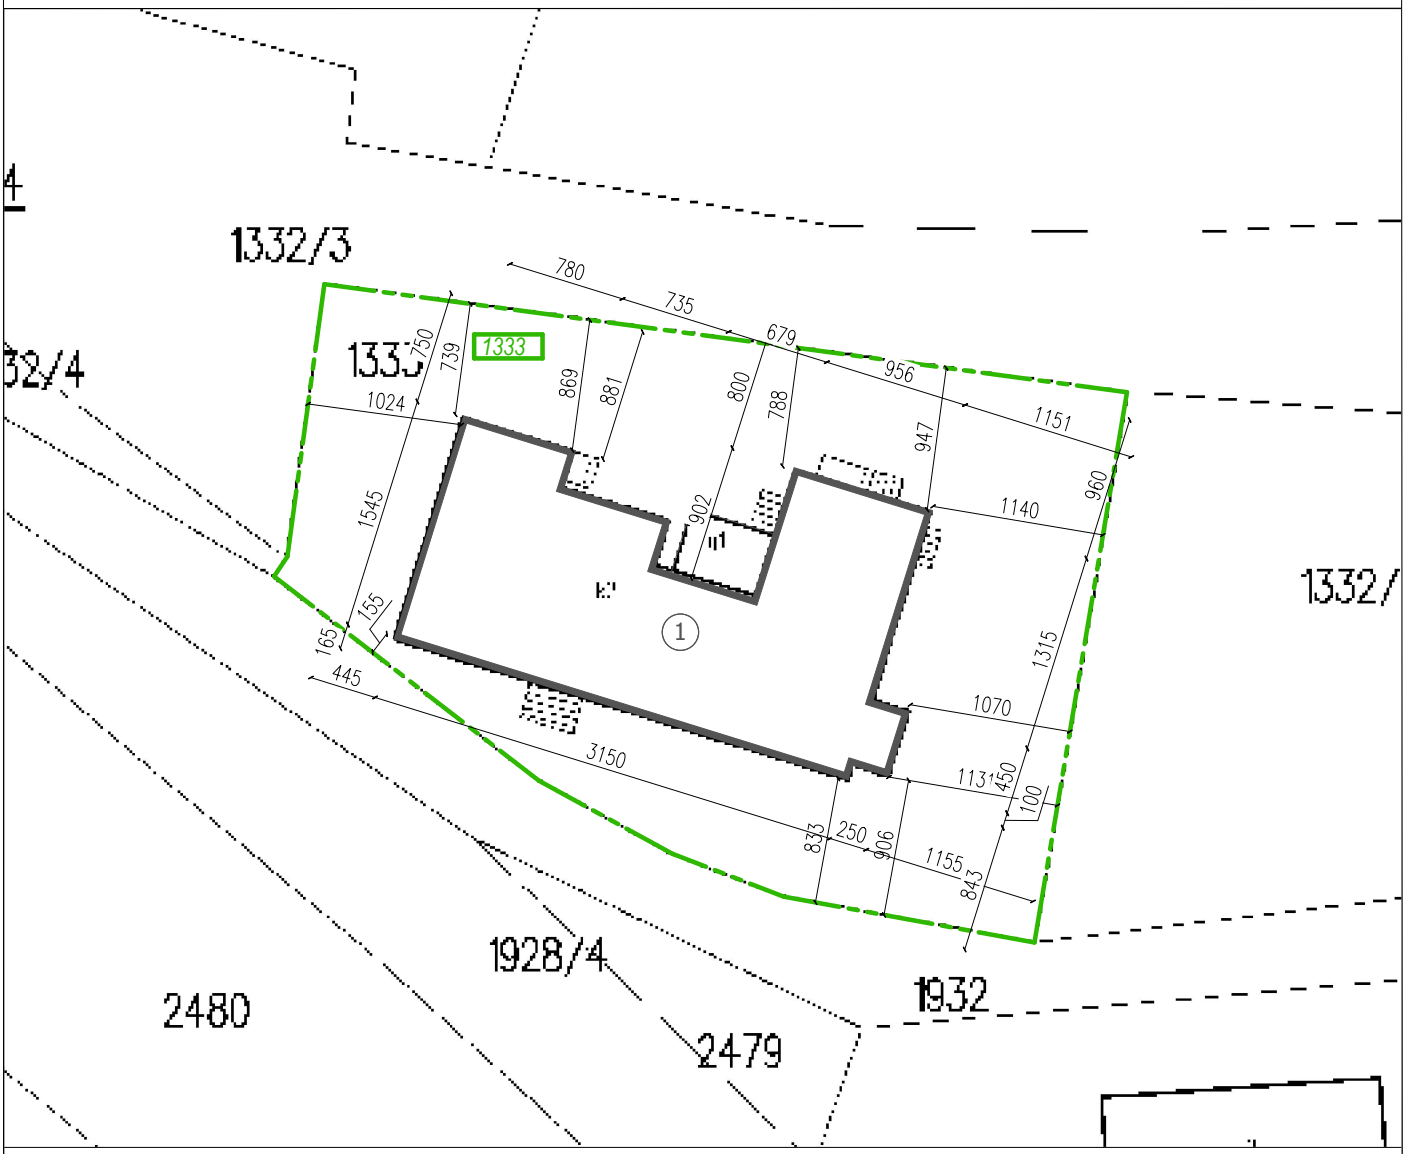

LEGENDA:

(1) - budynek Filii Szkoły Podstawowej

- działka objęta opracowaniem

Inwestycja: ZGŁOSZENIE WYMIANY POKRYCIA DACHOWEGO BUDYNKU SZKOŁY PODSTAWOWEJ NR 2 W SUCHEJ BESKIDZKIEJ – FILIA SZKOŁY PRZY UL. BŁĄDZONKA 118, 34-200 SUCHA BESKIDZKA					
Dz. nr ewid.:	1333 SUCHA BESKIDZKA				
Jedn. ewid.:	121502_1 SUCHA BESKIDZKA		Obręb nr:	0001 SUCHA BESK.	
Tytuł rys.:	SZKIC USYTUOWANIA				
Data: 03.2025	Branża: Inwentaryzacja		Skala: 1:500	Nr rys: 01	