


622 120 974 12 516 1056  
100 422 100 120 487 487 12 518 48 478 478 50

1705 1545 60  
100

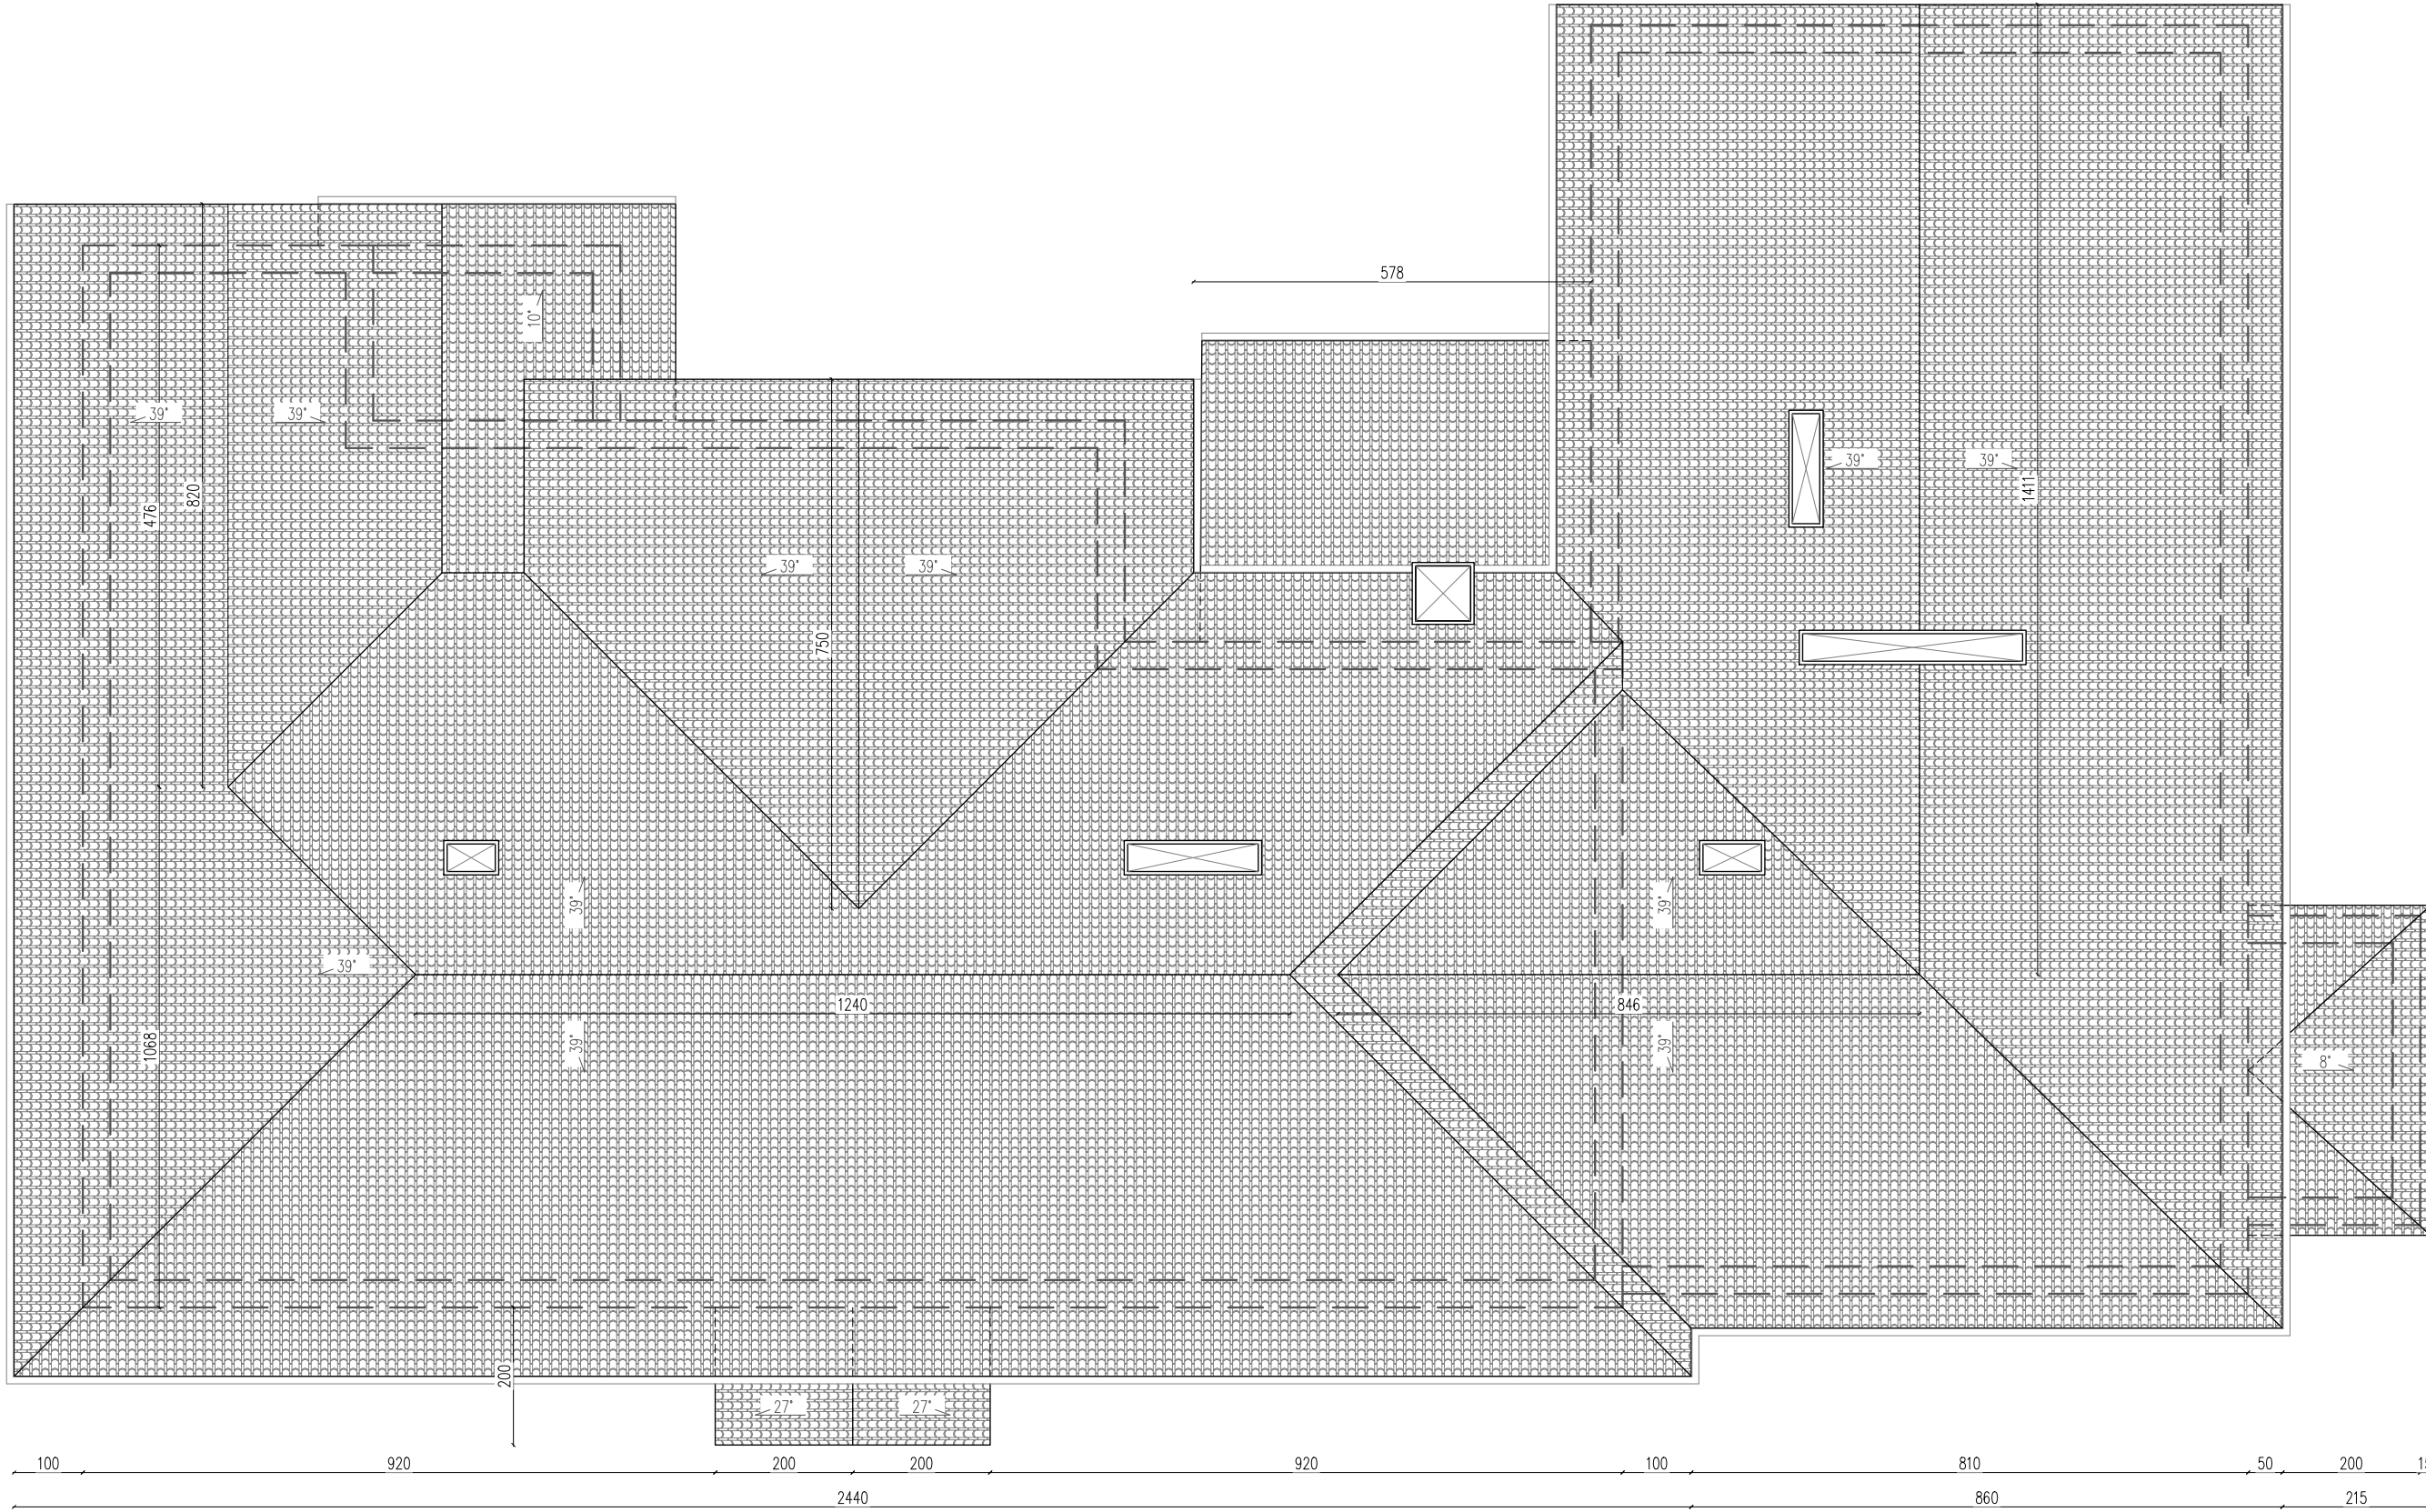

30 1280 1310 15 450 480 15 85 135 50 70

Inwestycja:			
ZGŁOSZENIE WYMIANY POKRYCIA DACHOWEGO BUDYNKU SZKOŁY PODSTAWOWEJ NR 2 W SUCHEJ BESKIDZKIEJ – FILIA SZKOŁY PRZY UL. BŁĄDZONKA 118, 34-200 SUCHA BESKIDZKA			
Dz. nr ewid.:	1333 SUCHA BESKIDZKA		
Jedn. ewid.:	121502_1 SUCHA BESKIDZKA	Obręb nr:	0001 SUCHA BESK.
Tytuł rys.:	RZUT DACHU		
Data:	03.2025	Branża:	Inwentaryzacja
Skala:	1:100	Nr rys.:	02