


# NIWELETA A-D-G-F

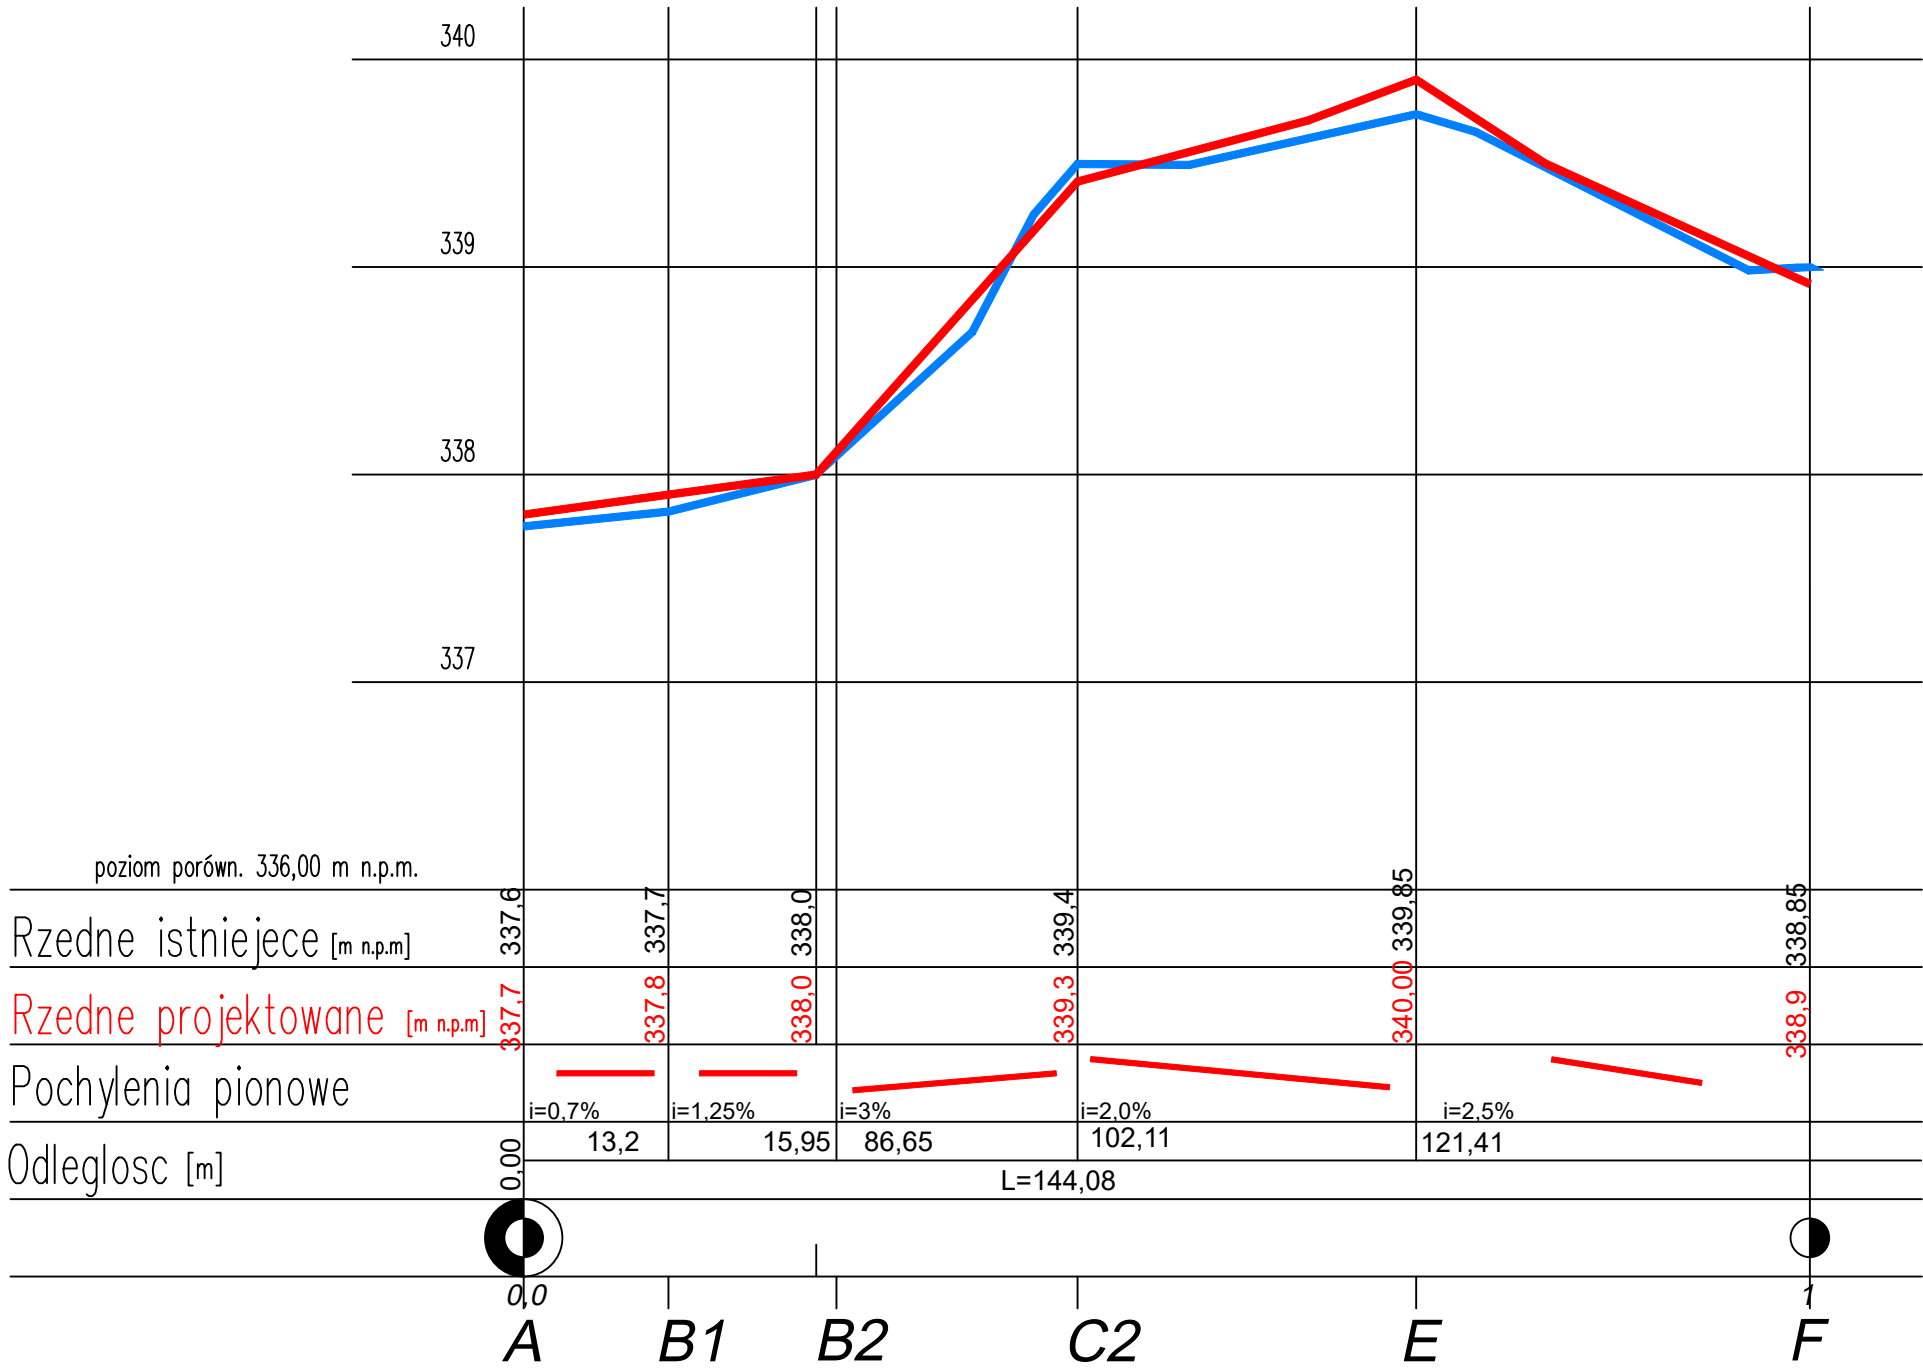

LEGENDA:

— PROJEKTOWANA NIWELETA DROGI

— TEREN ISTNIEJACY

PROJEKT TRZECH BUDYNKÓW MIESZKALNYCH  
WIELORODZINNYCH WOLNOSTOJĄCYCH Z  
WEWNĘTRZNYMI I ZEWNĘTRZNYMI  
INSTALACJAMI SANITARNYMI, ELEKTRYCZNĄ I  
GAZU ORAZ INFRASTRUKTURĄ ZEWNĘTRZNĄ

UKŁAD DROGOWO - PIESZY NIWELETY		SKALA: 1:500
DANE INWESTORA:	GMINA SUCHA BESKIDZKA ul. Mickiewicza 19 34-200 Sucha Beskidzka	NR RYSUNKU:  DR02
ADRES BUDOWY:	ul. Gospodarcza, 34-200 Sucha Beskidzka nr działki: 9675/83, 9675/5, 9675/7 121502_1.0001 Sucha Beskidzka	21.09.2024
AUTORZY:	mgr inż. arch Maciej Pindur 149/02 i 646/86	

Pracownia Projektowa "PIK" s.c.  
Anna i Maciej PINDUROWIE  
44-240 ŻORY, ul. Szeroka 24 tel. 0\*32 434-42-20  
www.pik.pl e-mail: biuro@pik.pl

