



ZJAZD NR 3

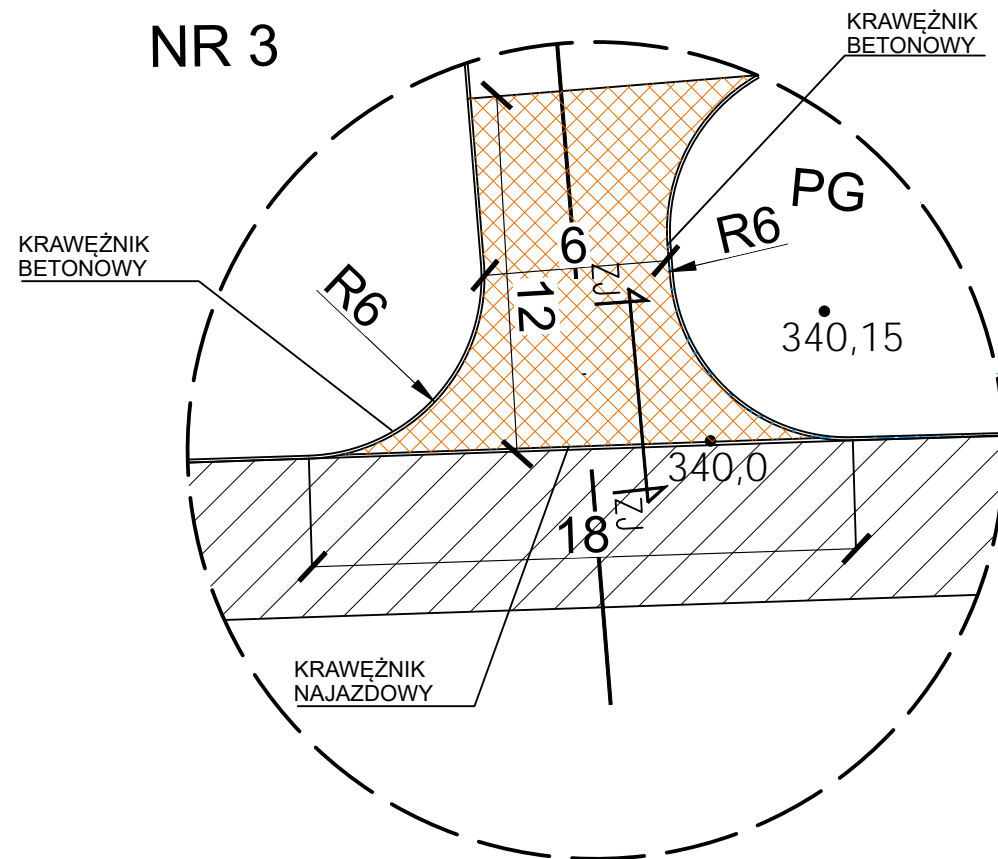

LEGENDA:

- ISTNIEJĄCA DROGA DO ZACHOWANIA
- ISTNIEJĄCY CHODNIK DO ZACHOWANIA
- PROJEKTOWANY ZJAZD I DROGA WEWNĘTRZNA
- PROJEKTOWANE PŁACE I CHODNIKI

ZJAZD NR 4

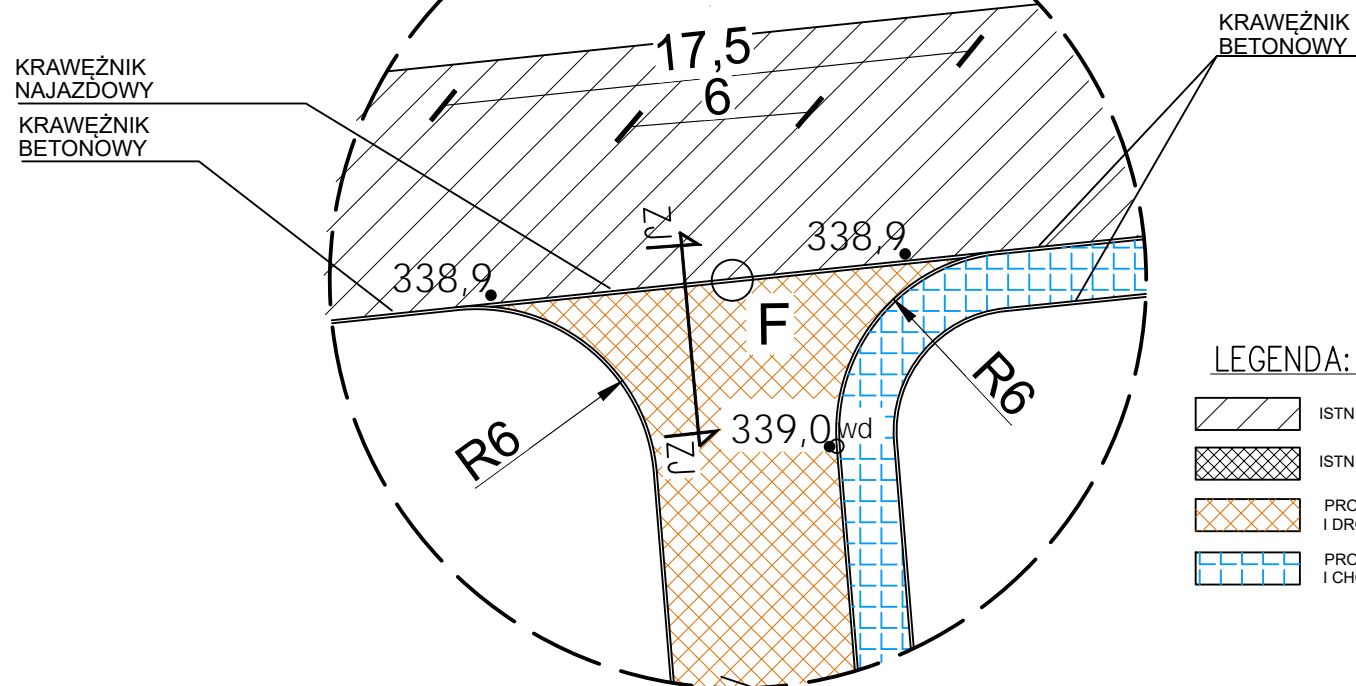

LEGENDA:

- ISTNIEJĄCA DROGA DO ZACHOWANIA
- ISTNIEJĄCY CHODNIK DO ZACHOWANIA
- PROJEKTOWANY ZJAZD I DROGA WEWNĘTRZNA
- PROJEKTOWANE PŁACE I CHODNIKI

PROJEKT TRZECZ BUDYNKÓW MIESZKALNYCH
WIEŁORODZINNYCH WOLNOSTOJĄCYCH Z
WEWNĘTRZNYMI I ZEWNĘTRZNYMI
INSTALACJAMI SANITARNYMI, ELEKTRYCZNĄ I
GAZU ORAZ INFRASTRUKTURĄ ZEWNĘTRZNĄ

PROJEKT ZJAZDU (NR3 i NR 4)		SKALA: 1:500
DANE INWESTORA:	GMINA SUCHA BESKIDZKA ul. Mickiewicza 19 34-200 Sucha Beskidzka	NR RYSUNKU: DR05
ADRES BUDOWY:	ul. Gospodarcza, 34-200 Sucha Beskidzka nr działki: 9675/83, 9675/5, 9675/7 121502_1.0001 Sucha Beskidzka	21.09.2024
AUTORZY:		PODPIS:
mgr inż. arch Maciej Pindur 149/02 i 646/06		

Pracownia Projektowa "PIK" s.c.
Anna i Maciej PINDUROWIE
44-240 ŻORY, ul. Szeroka 24 tel. 0*32 434-42-20
www.pik.pl e-mail: biuro@pik.pl

PRACOWNIA PROJEKTOWA
pik
®