

## **DECYZJA**

Na podstawie art. 29 ust.1, ust.3 i ust. 5 ustawy z dnia 21 marca 1985r. o drogach publicznych (tekst jednolity Dz. U z 2024 poz. 320) oraz art. 104 i 107 ustawy z dnia 14 czerwca 1960 r. Kodeks postępowania administracyjnego (tekst jednolity Dz. U. z 2024 r. poz. 572), po rozpatrzeniu wniosku z dnia 21 sierpnia 2024 r. złożonego przez Pełnomocnika Inwestora Pana Wojciecha Zientka zam. 44-117 Gliwice, ul. Centaura 27/21; działającego w imieniu inwestora Gminy Sucha Beskidzka

### **Burmistrz Miasta Sucha Beskidzka**

#### **Z E Z W A L A**

na lokalizację na czas nieokreślony zjazdów z dróg gminnych: Nr 440892K - ul. Płk. T. Semika; Nr 440901K - ul. A. Szczepkowskiego, Nr 471054K ul. Gospodarczej do nieruchomości składającej się z działek ewid. nr 9675/83, 9675/5, 9675/7 w Suchoj Beskidzkiej zgodnie z projektem zagospodarowania terenu stanowiącym załącznik do niniejszej decyzji i na niżej podanych warunkach:

- 1) zjazd należy zaprojektować zgodnie z warunkami rozporządzenia Ministra Infrastruktury z dnia 24 czerwca 2022 r. w sprawie przepisów techniczno-budowlanych dotyczących dróg publicznych (Dz. U. poz. 1518) oraz zasadami wiedzy technicznej w rozumieniu art.5 ust. 1 ustawy z dnia 07 lipca 1994 r. Prawo budowlane,
- 2) szerokość zjazdu mierzona prostopadłe do osi zjazdu – 5 m.
- 3) pochylenie podłużne zjazdu w obrębie korony drogi należy dostosować do jej ukształtowania, jednak nie większe niż 5 % na długości 5 m od krawędzi jezdni, a na dalszym odcinku nie więcej niż 15 %,
- 4) zjazd na włączeniu do drogi należy wyłukować łukiem kołowym o promieniu nie mniejszym niż 5 m,
- 5) wykonanie zjazdu nie może naruszyć istniejących stosunków wodnych tj. właściwego odwodnienia jezdni i przyległego terenu,
- 6) projekt architektoniczno – budowlany zjazdu należy uzgodnić z zarządcą drogi,
- 7) decyzja na budowę zjazdu wygasa, jeżeli w ciągu trzech lat od jej wydania zjazd nie zostanie wybudowany.

#### **UZASADNIENIE**

Wnioskiem z dnia 21 sierpnia 2024 r. Pan Wojciech Zientek Pełnomocnik Inwestora - Pracownia Projektowa PIK s.c. Anna i Maciej Pindurów, ul. Szeroka 24, 44-240 Żory, działający w imieniu Gminy Sucha Beskidzka zwrócił się do Burmistrza Miasta Sucha Beskidzka o wydanie zgody na lokalizację czterech zjazdów publicznych do nieruchomości składającej się z działek ewid. nr 9675/83, 9675/5, 9675/7 w związku z planowaną budową trzech budynków mieszkalnych wielorodzinnych w Suchoj Beskidzkiej. Po przeanalizowaniu całości sprawy Burmistrz Miasta Sucha Beskidzka wyraził zgodę na lokalizację zjazdów zgodnie z ww. warunkami.

## POUCZENIE

Od niniejszej decyzji służy odwołanie do Samorządowego Kolegium Odwoławczego w Krakowie 30 - 048 Kraków, ul. Lea 10, za pośrednictwem Burmistrza Miasta Sucha Beskidzka w terminie 14 dni od daty jej doręczenia (art.127 § 1 i 2 oraz art. 129 § 1 i 2 Kodeksu postępowania administracyjnego). Wniesienie odwołania w terminie wstrzymuje wykonanie decyzji (art.130 § 2 Kodeksu postępowania administracyjnego).

Strona może zrzec się prawa do wniesienia odwołania poprzez złożenie oświadczenia w tej sprawie organowi, który wydał decyzję. Z dniem doręczenia organowi oświadczenia o zrzeczeniu się prawa do wniesienia odwołania przez ostatnią ze stron postępowania decyzja staje się ostateczna i prawomocna.


Niniejsza decyzja jest zwolniona z opłaty skarbowej – część III pkt 44 kolumna 4 pkt 9 załącznika do ustawy z dnia 16 listopada 2006 r. o opłacie skarbowej( t.j. Dz. U. z 2023 r. poz. 2111 z późn. zm.)

### **Otrzymują :**

1. Pełnomocnik Inwestora  
Pan Wojciech Ziętek
2. a/a





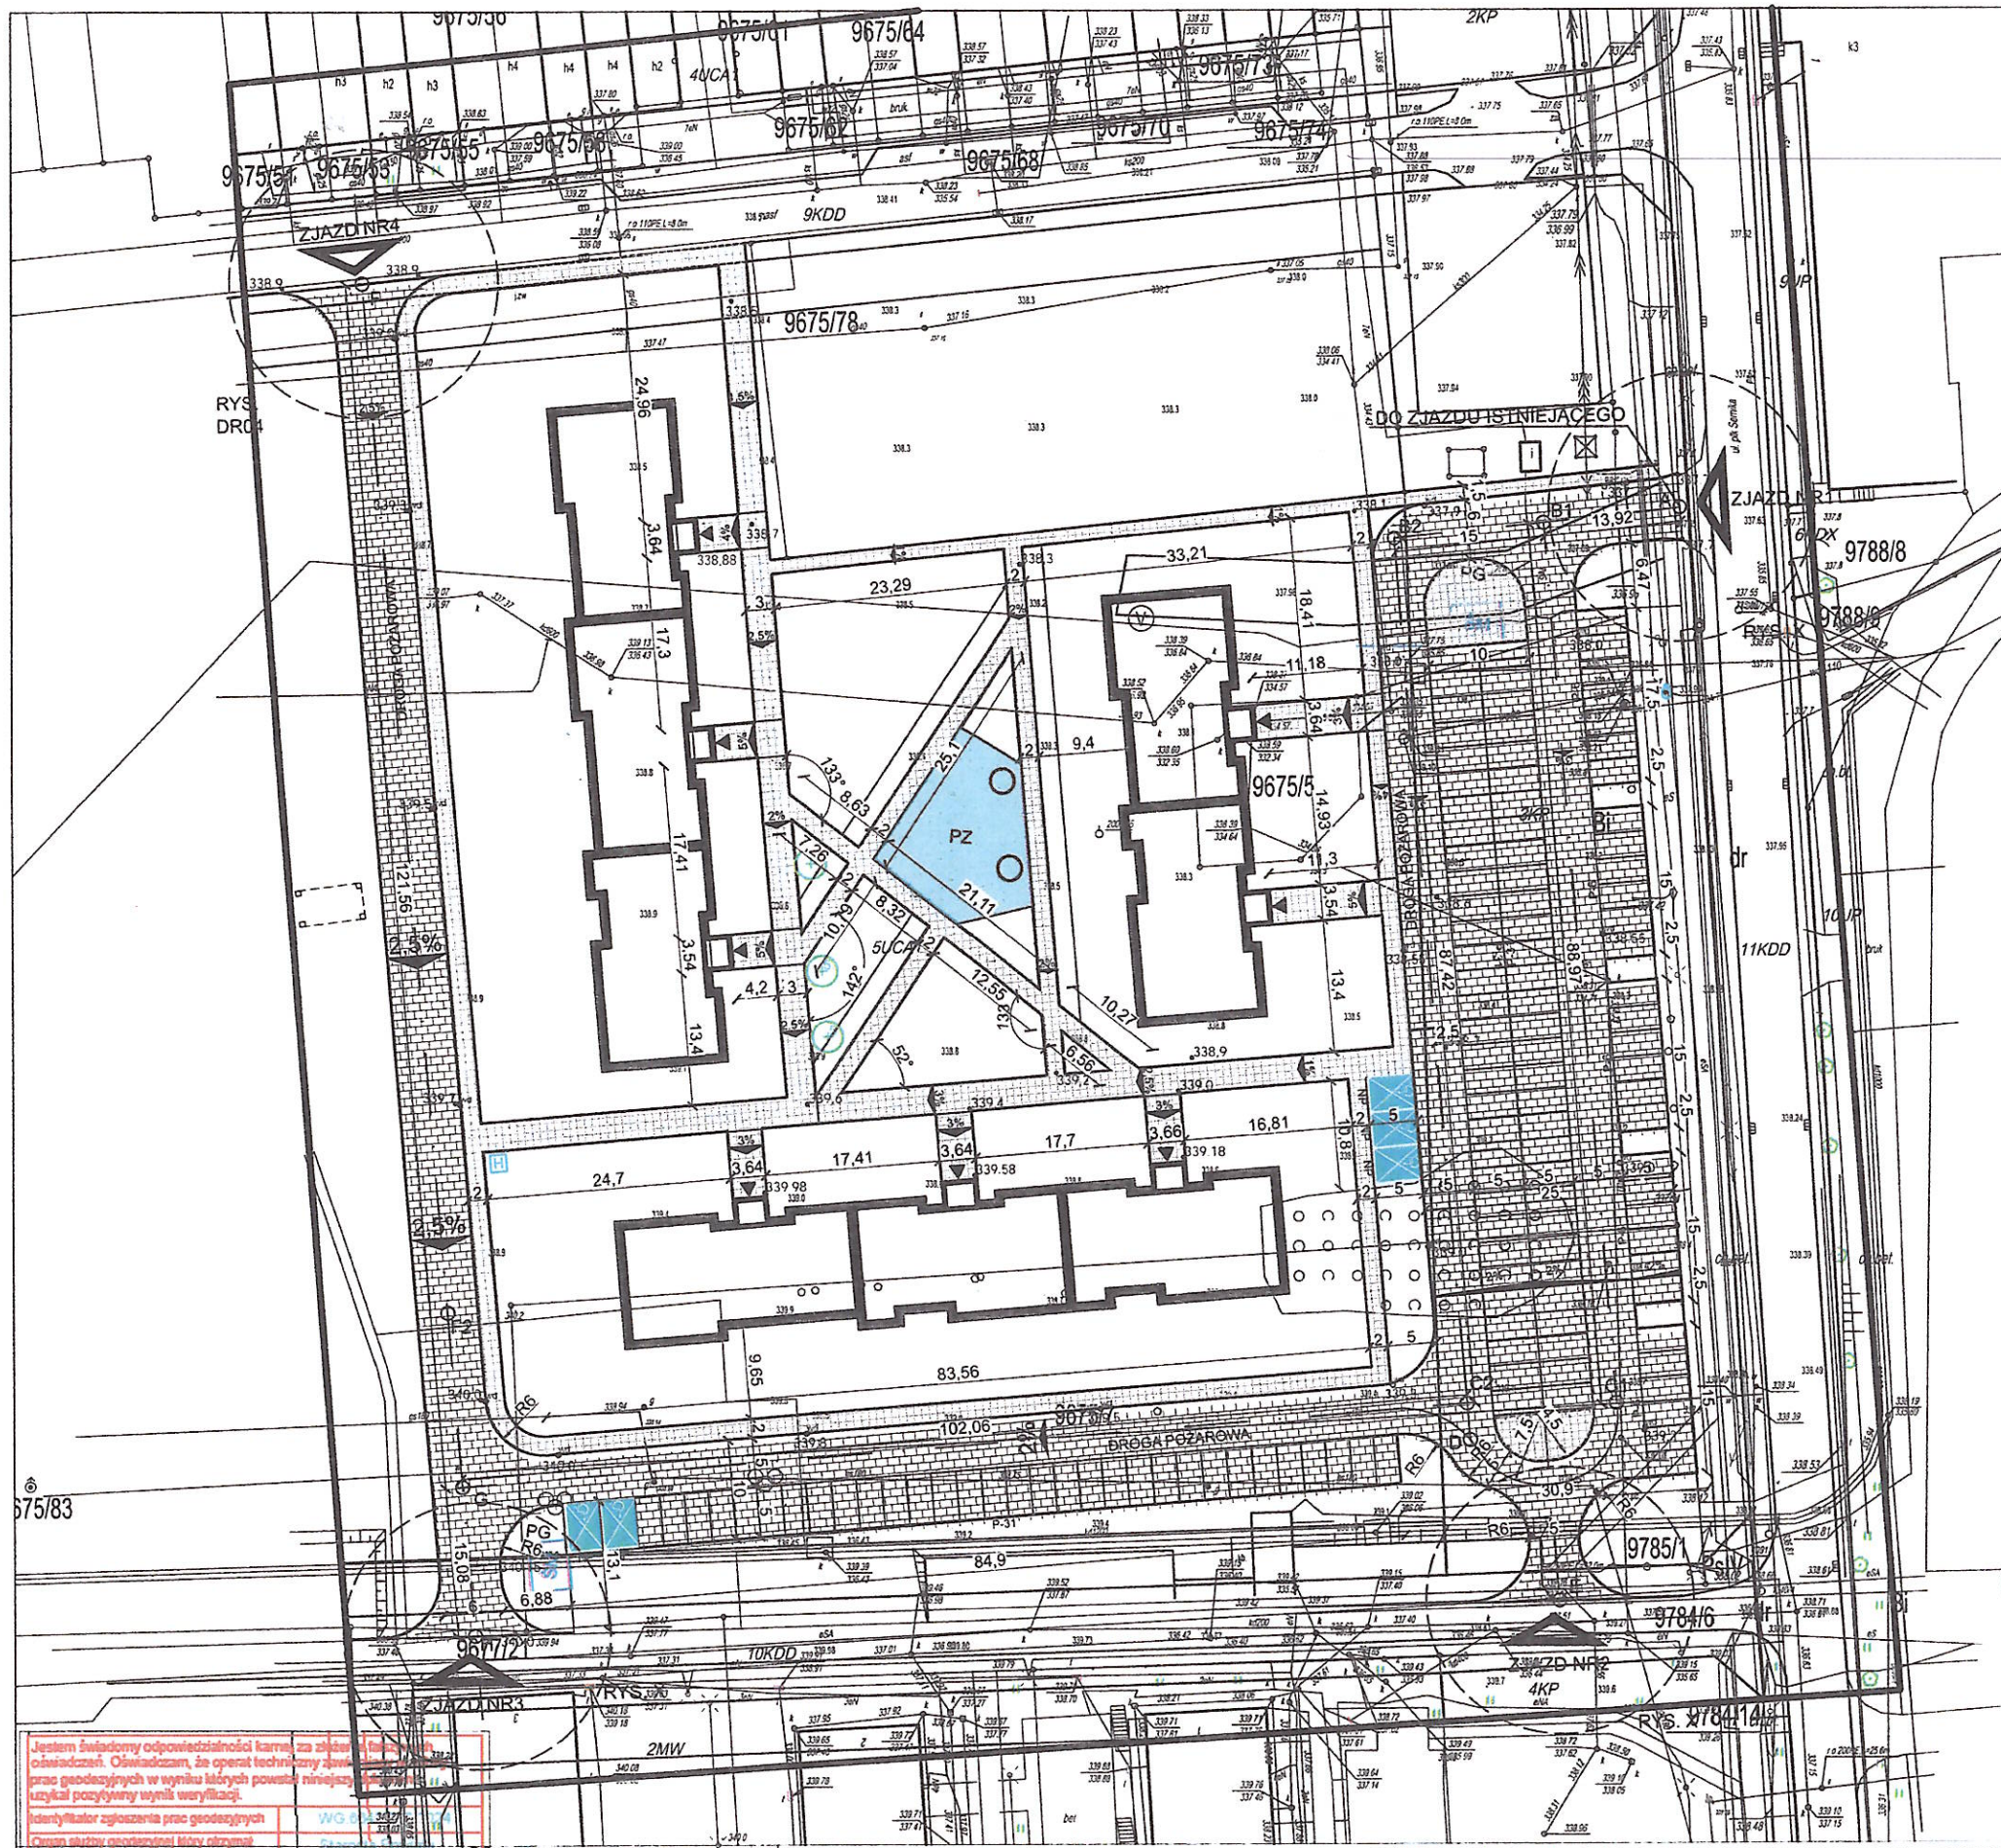

- LEGENDA**
- TEREN OBJĘTY WNIOSEM, GRANICA OBSZARU ODDZIAŁYWANIA INWESTYCJI, LINIA ROZGRANICZAJĄCA TEREN INWESTYCJI
  - GRANICA AKTUALIZACJI MAPY
  - GŁÓWNE WEJŚCIE DO BUDYNKU
  - WJAZD NA DZIAŁKĘ
  - PROJEKTOWANY BUDYNEK MIESZKALNY WIELORODZINNY
  - LICZBA KONDYGNACJI PROJEKTOWANEGO BUDYNKU
  - NAZWA SEGMENTU PROJEKTOWANEGO BUDYNKU
  - PLAC GOSPODARCZY Z KOSTKI BETONOWEJ, MIEJSCE LOKALIZACJI ALTANY SMIETNIKOWEJ
  - ALTANA SMIETNIKOWA - MIEJSCE NA POJEMNIKI SŁUŻĄCE DO CZASOWEGO GROMADZENIA ODPADÓW STAŁYCH Z MOŻLIWOŚCIĄ SEGREGACJI I Z MOŻLIWOŚCIĄ PRZEMIESZCZANIA POJEMNIKÓW NA KOLACH WŁASNYCH
  - NAWIERZCHNIA UTWARDZONA Z KOSTKI BETONOWEJ, DOJAZD I MIEJSCE PARKINGOWE
  - NAWIERZCHNIA UTWARDZONA Z PŁYT BETONOWEJ, CHODNIKI
  - NAWIERZCHNIA ŻWIROWA, ŻWIW OZDOBNY POMIĘDZY NASADZENIAMI
  - OPASKA ŻWIROWA WOKÓŁ BUDYNKU
  - MIEJSCE PARKINGOWE DLA OSOBY NIEPEŁNOSPRAWNEJ
  - MIEJSCE PARKINGOWE 5x2,5m
  - 372.9 RZEDNA TERENU ISTNIEJĄCA (BEZ ZMIAN)
  - 372.0 RZEDNA TERENU ISTNIEJĄCA (PODLEGAJĄCA ZMIANIE W WYNIKU PROJEKTU)
  - 373.1 RZEDNA TERENU PROJEKTOWANEGO
  - STUDZIENKA KANALIZACJI DESZCZOWEJ
  - STUDZIENKA REWIZYJNA KANALIZACJI SANITARNEJ
  - ZAWÓR REWIZJA INST. ZEWN. WODY
  - DRZEWO PRZEZNACZONE DO WYCINKI
  - GRUPA DRZEW DO WYCINKI
  - DRZEWO PROJEKTOWANE
  - NASYPI / SKARPA
  - OGRODZENIE PLACU ZABAW H=120CM
  - ŁAWKA
  - LATARNIA (h=220-250cm)
  - NACHYLENIE PODŁUŻNE CHODNIKA LUB DROGI
  - NACHYLENIE POPRZECZNE CHODNIKA LUB DROGI
  - PLAC ZABAW
  - HYDRANT PROJEKTOWANY
  - HYDRANT ISTNIEJĄCY
  - HYDRANT ISTNIEJĄCY DO USUNIĘCIA
  - DROGOWY WPUSZ KANALIZACJI DESZCZOWEJ (ZASTOSOWAĆ SEPARATORY SUBST. ROPOPOCHODNYCH.)
  - SG SKRZYŃKA GAZOWA Z ZAWOREM ZG Z WARUNKAMI
  - INSTALACJA ZEWNĘTRZNA ENERGETYCZNA
  - INSTALACJA ZEWNĘTRZNA WODOCIĄGOWA
  - INSTALACJA ZEWNĘTRZNA KANALIZACJI SANITARNEJ
  - INSTALACJA ZEWNĘTRZNA KANALIZACJI DESZCZOWEJ
  - INSTALACJA ZEWNĘTRZNA GAZOWA

Załącznik do decyzji .....  
z dnia 04.09.2024 r.  
RAM. 42.21.10.2024  
Znak .....

**BURMISTRZ MIASTA**  
*Stanisław Lichosy*

za zgodność z oryginałem  
mapy do celów projektowych

Jestem świadomy odpowiedzialności karnej za złożenie fałszywego oświadczenia. Oświadczam, że opłat techniczny za wydanie projektu geodezyjnego w wyniku którego powstał niniejszy projekt, uzyskał pozytywny wynik weryfikacji.

Identyfikator zgłoszenia prac geodezyjnych: WG.6440.327.2024

Wykonawca prac geodezyjnych: GeoLine Anna Janosz

Nr oraz data sporządzenia dokumentu zawierającego wynik pozytywnej weryfikacji: W-6440.327.2024.2 z dnia 13.03.2024 r.

Imię i nazwisko oraz numer uprawnień zawodowych kierownika prac: mgr inż. Karol Szwedowski nr uprawnień 9904

**MAPA DO CELÓW PROJEKTOWYCH** ID: WG.6440.327.2024

Działka: Sucha Beskidzka, ul. Gospodarska 35, 9675/78, 9675/83

Wykonawca: GeoLine Anna Janosz ul. Katowicka 35 43-211 Pleszke

Geodeta sprawujący: mgr inż. Karol Szwedowski uprawnienia nr 9904

22/2024 sporządził: Anna Janosz

Data sporządzenia mapy: 26.02.2024 r. Skala: 1:500. Selekty: 7.11.06.08.12.3, 7.11.06.12.4.1. Układ współrzędnych: 2003. Układ odniesienia: PL-EF8207-NH. Właściciel: m. p. Szwedowski. Powierz: m. p. Szwedowski. Jednostka ewidencyjna: 121502.1.0001, N. Sucha Beskidzka. Ogranicz: m. p. Szwedowski. Zakres aktualizacji: Linie zgodne z WPZ. Napiętność: 10 kV.

PROJEKT TRZECH BUDYNKÓW MIESZKALNYCH WIELORODZINNYCH WOLNOSTOJĄCYCH Z WEWNĘTRZNYMI INSTALACJAMI GAZU, WODNA, KANALIZACYJNĄ I CENTRALNĄ OGRZEWANIA		
UKŁAD DROGOWO - PIESZY		
DANE INWESTORA	GMINA SUCHA BESKIDZKA ul. Mickiewicza 19 34-200 Sucha Beskidzka	NR RYSUNKU 1:500
ADRES BUDOWY	ul. Gospodarska 34-200 Sucha Beskidzka nr działki: 9675/83, 9675/5, 9675/7 121502_1 0001 Sucha Beskidzka	DR01
AUTORZY	mgr inż. arch Maciej Pindur 140521-64050	21.09.2024
Pracownia Projektowa "PIK" s.c. Anna i Maciej PINDUROWIE 44-242 ZORY, ul. Szaroka 24 tel. 012 434-42-20 www.pik.pl e-mail: biuro@pik.pl		