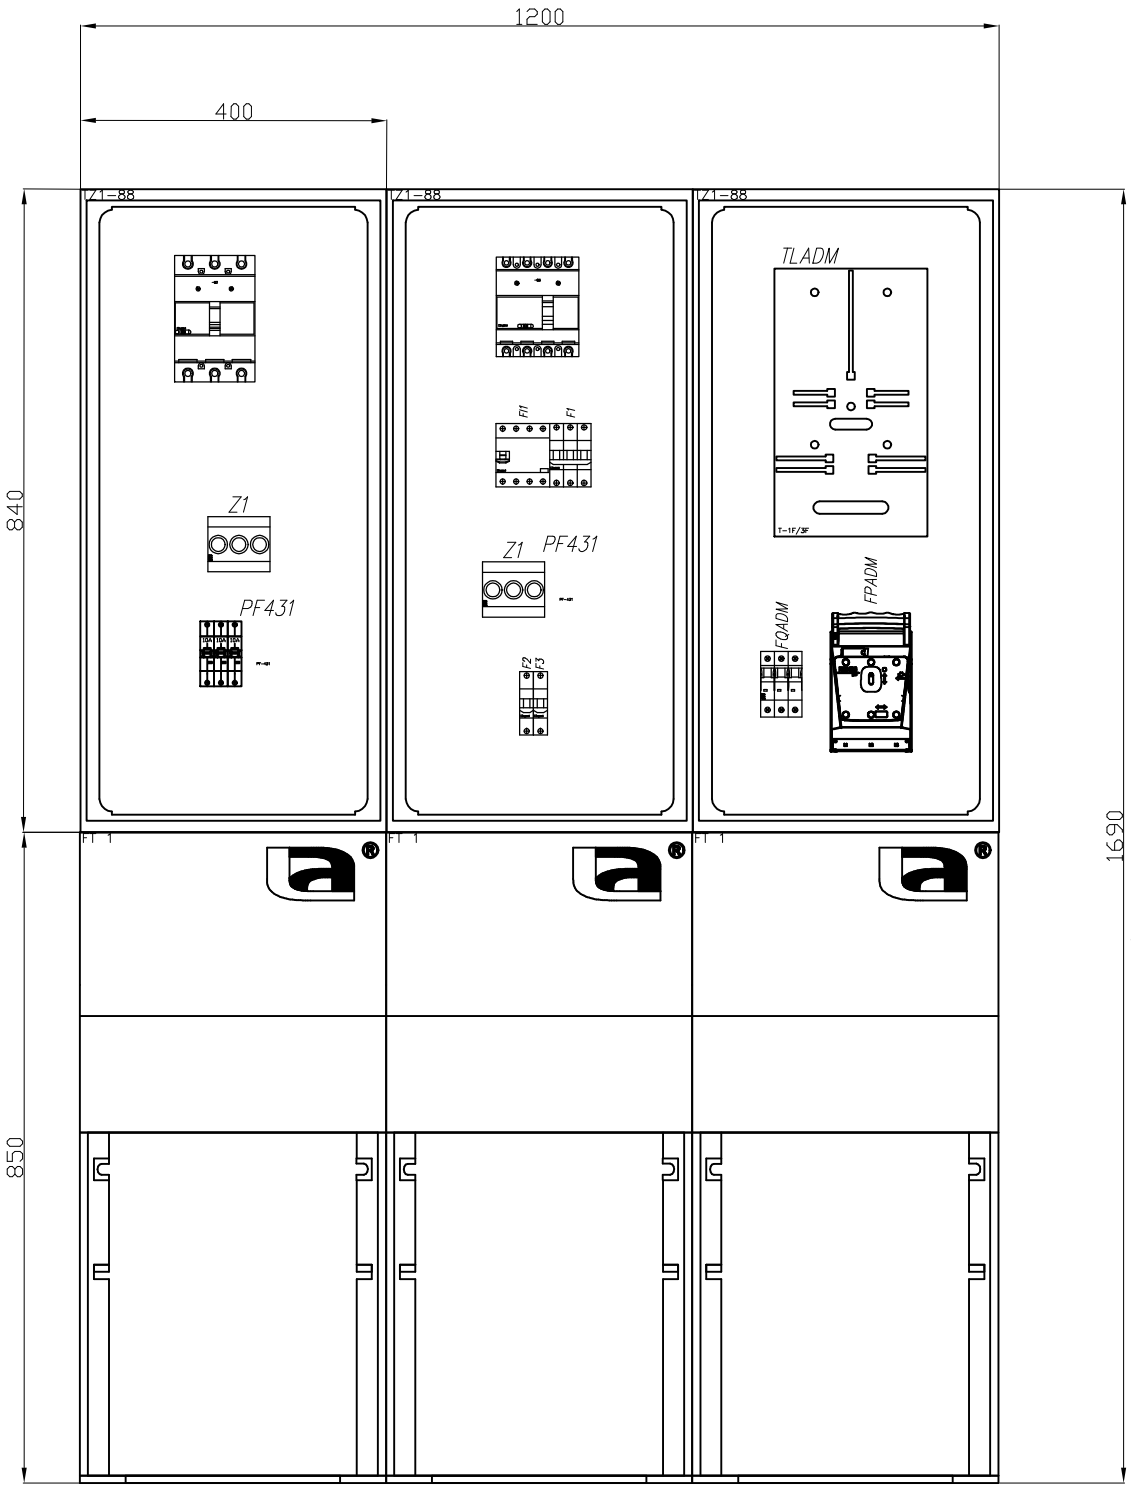

PROJEKTOWAŁ: inż. Adam Kozik SLK/0429/OWOE/04 Spec. elektryczna	PODPIS:	**BUDOWA TRZECH BUDYNKÓW MIESZKALNYCH WIELORODZINNYCH WOLNOSTOJĄCYCH Z WEWNĘTRZNYMI INSTALACJAMI GAZU, WODNĄ, KANALIZACYJNĄ I CENTRALNEGO OGRZEWANIA**	
SPRAWDZIŁ: inż. Arkadiusz Strzodka SLK/1301/POOE/06 Spec. elektryczna	PODPIS:	BUDYNEK 1A,1B,2D,2E,3G,3H	SKALA
		WYŁĄCZNIK PWP, ROZDZIELNIA POŻAROWA I LICZNIK ADMINISTRACYJNY – WIDOK	BRANŻA: ELEKTRYCZNA
		DANE INWESTORA: GMINA SUCHA BESKIDZKA UL. ADAMA MICKIEWICZA 19, SUCHA BESKIDZKA	NR RYSUNKU: E–03
		ADRES BUDOWY: SUCHA BESKIDZKA, UL. GOSPODARCZA dz.nr. 9675/83, 9675/5, 9675/7	SIERPIEŃ 2024

Pracownia Projektowa "PIK" S.C.
Anna i Maciej Pindurowie
44-240 ŻORY, ul. Szeroka 24 tel. (32)434-42-20
www.pik.pl e-mail:biuro@pik.pl

A4