BUDYNEK 3

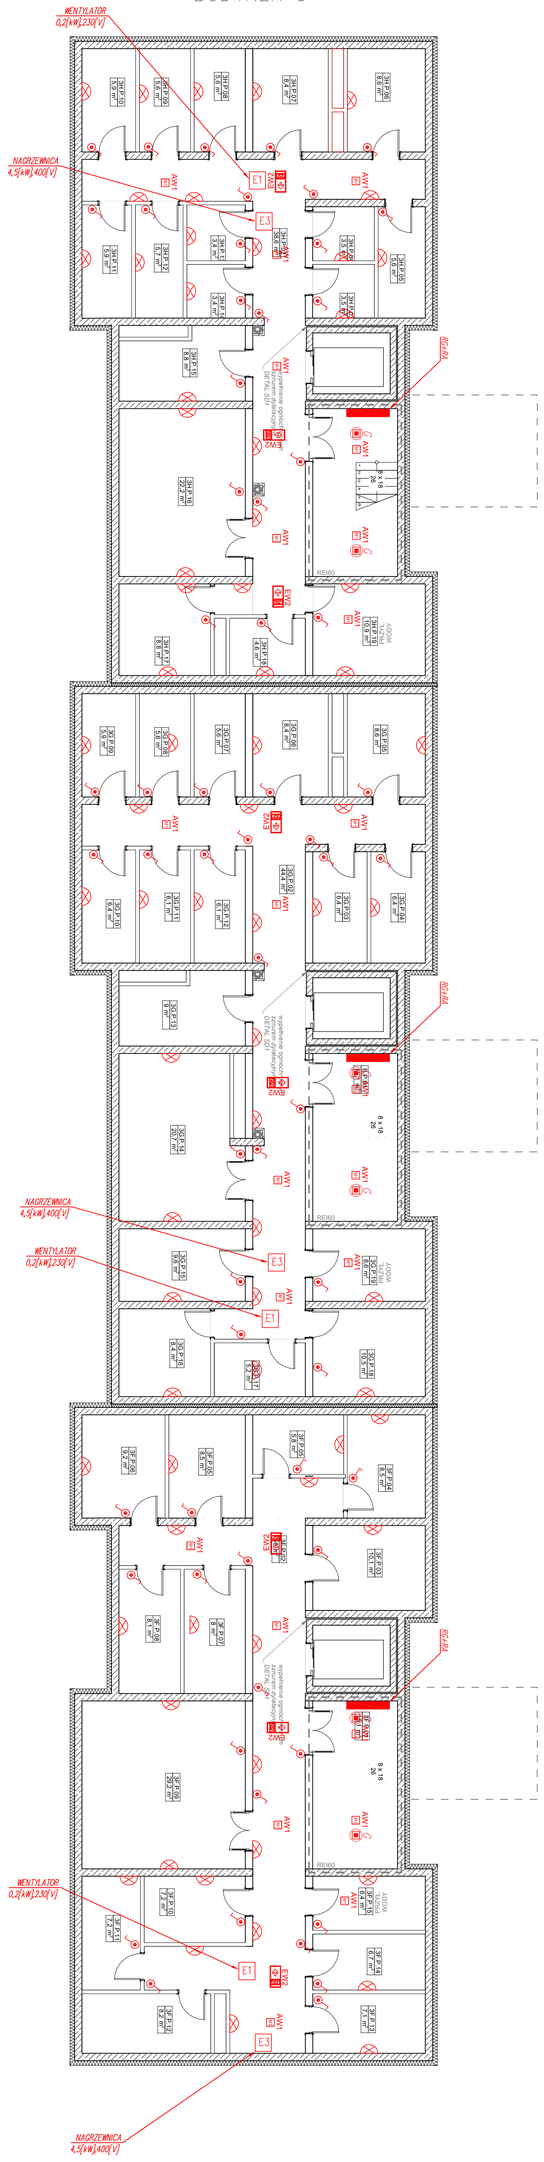

BUDYNEK 1

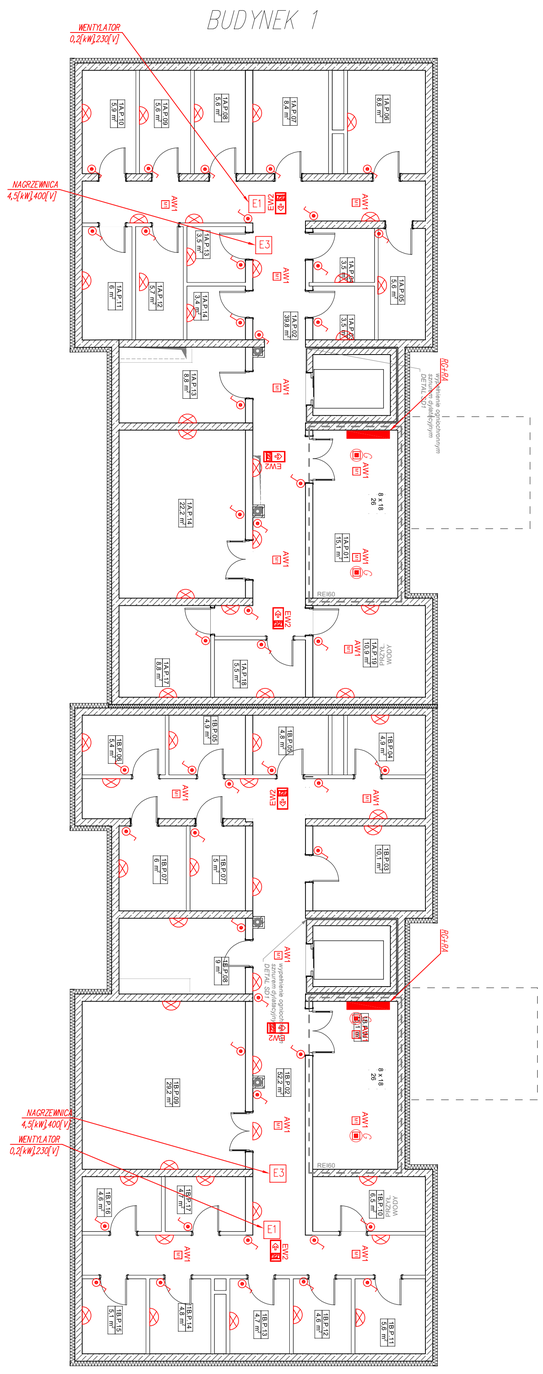

BUDYNEK 2

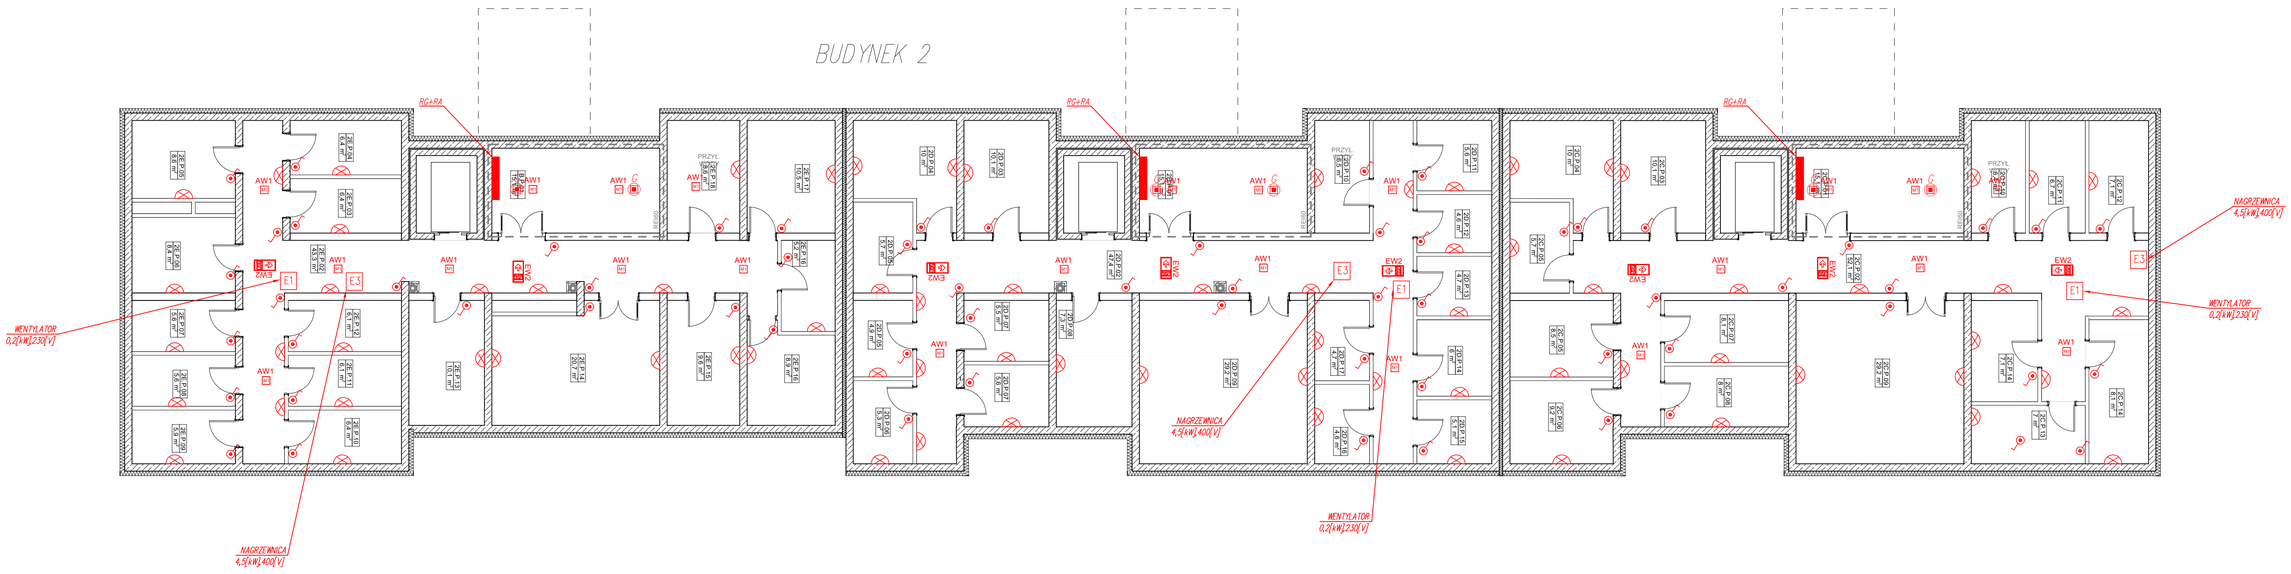

- ŁĄCZNIK 1-NO BIEGUNOWY W RAMCE POJEDYNCZEJ IP44 P/T
- ŁĄCZNIK SCHODOWY W RAMCE POJEDYNCZEJ IP20 P/T
- ŁĄCZNIK 1-NO BIEGUNOWY W RAMCE POJEDYNCZEJ IP20 P/T
- ŁĄCZNIK ŚWIECZNIKOWY W RAMCE POJEDYNCZEJ IP20 P/T
- ŁĄCZNIK KRZYŻOWY W RAMCE POJEDYNCZEJ IP20 P/T
- PRZYCISK DZWONEK W RAMCE POJEDYNCZEJ IP20 P/T
- DZWONEK MIESZKANIOWY 230V
- PUNKT ŚWIETLNY ZABUDOWA SUFIT
- OPRAWA ŚCIENNA KINKIET
- OPRAWA OŚWIETLENIOWA ŁAZIENKOWA IP44
- OPRAWA OŚWIETLENIOWA 15W LED Z CZUJNIKIEM RUCHU
- OPRAWA OŚWIETLENIOWA 10W LED IP44 Z SIATKĄ OCHRONNĄ
- OPRAWA OŚWIETLENIOWA 6W IP65 Z CZUJNIKIEM ZMIERZCHOWYM
- OPRAWA OŚWIETLENIOWA LED 21W, 1950lm z czujnikiem ruchu
- AW2 OPRAWA AWARYJNA ONTEC R M1 1h
- AW1 OPRAWA AWARYJNA ONTEC R C1 1h
- ANTec OPRAWA AWARYJNA ONTEC S M2 COLD + zestaw IP67
- EW2 OPRAWA EWAKUACYJNA ONTEC G
- EW1 OPRAWA EWAKUACYJNA ONTEC S M1

- GNIAZDO WTYCZKOWE 230V W RAMCE POJEDYNCZEJ IP20 P/T 2P+Z
- DWA GNIAZDA WTYCZKOWE 230V W RAMCE PODWÓJNEJ IP20 P/T 2x2P+Z
- GNIAZDO WTYCZKOWE 230V W RAMCE POJEDYNCZEJ IP44 P/T 2P+Z
- E1 WYPUST 1-NO FAZOWY 230V
- E3 WYPUST 3-J FAZOWY 400V
- GNIAZDO 2xRJ45 W RAMCE POJEDYNCZEJ P/T
- GNIAZDO RTV SAT W RAMCE POJEDYNCZEJ P/T
- UNIFON
- PANEL ZEWNĘTRZNY
- CSO – CZYTNIKA ODCISKU PALCA / PRZEMIERZANIA
- ODD – OPTYCZNA CZUJKA DYMU
- RPO – RĘCZNY PRZYCISK ODDYMIANIA
- LT – PRZYCISK PRZEMIERZANIA
- SK – SKRZYNKA KLAPY ODDYMIANIA
- CP– CZUJKA POŻAROWA WIATR DESZCZ
- RG(TP) ROZDZIELNIA ELEKTRYCZNA
- PRZYCISK P.POŻ.
- PWP PRZEWÓD POŻAROWY WYŁĄCZNIK PRĄDU
- URZĄDZENIE SYGNALIZACYJNE
- TM ROZDZIELNIA MIESZKANIOWA

PROJEKTOWAŁ:
mgr inż. Jakub Tomkiewicz
SPRAWDZIŁ:
mgr inż. Aleksander Stronka
PROJEKTOWAŁ:
mgr inż. Jakub Tomkiewicz
SPRAWDZIŁ:
mgr inż. Aleksander Stronka

BUDOWA BLOKÓW MIESZKALNYCH WIELORODZINNYCH WRAZ Z BUDYNKAMI GARAŻOWYMI I WEWNĘTRZNYMI INSTALACJAMI GAZU, WODNĄ KANALIZACYJNĄ I ELEKTRYCZNĄ ORAZ ZAGOSPODAROWANIEM TERENU W MIEJSCOWOŚCI ŁOMIANKI

BRANŻA: ELEKTRYCZNA
TYTUŁ: INSTALACJA ELEKTRYCZNA – PARTER
SKALA: BRAK SKALI RZĘDNYCH
SZCZEGÓŁY: BRAK SZCZEGÓŁÓW W SKALI WIĘKSZEJ
NUMER: E - 28
DATA: SIERPIEŃ 2024

AUTOR: Pracownia Projektowa TPK S.C. Anna Maciej Prodanow
ADRES: ul. Kościuszki 14, 05-082 Stanisławów Pierwszy
tel. 22 760 32 77, e-mail: biuro@pk.pl www.pk.pl