




BUDYNEK 1 MODUŁ A
SEGMENT 1B

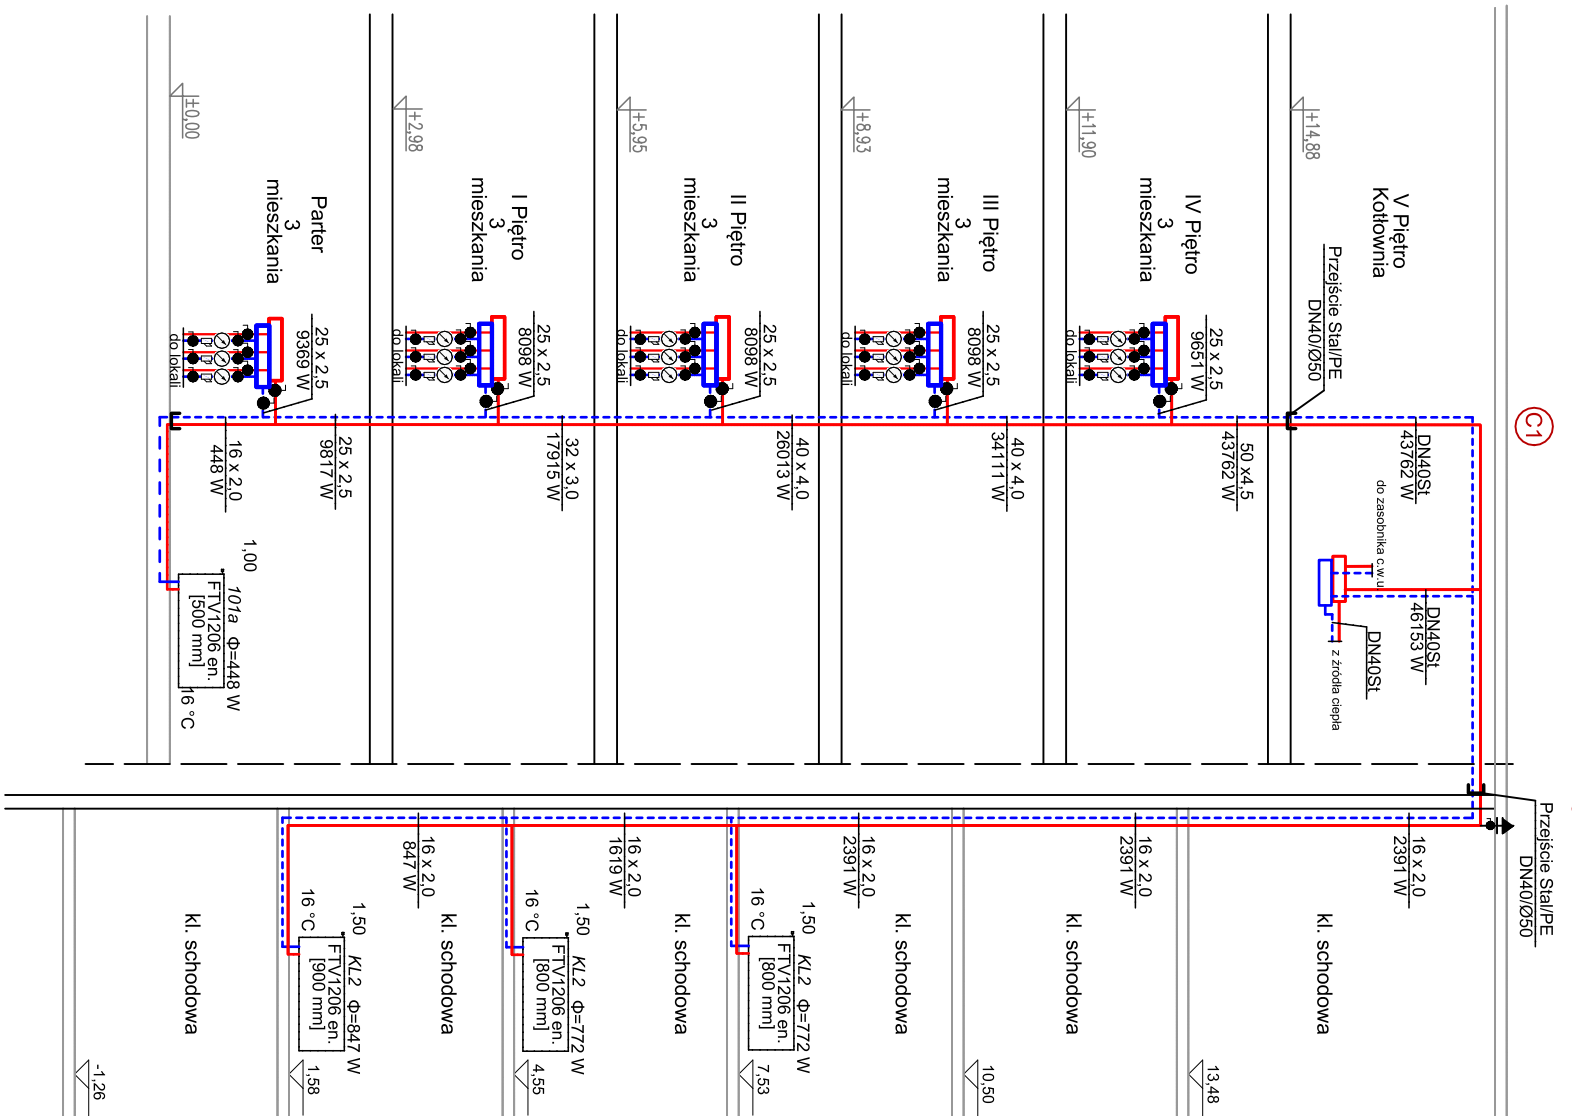



**BUDYNEK 2 MODUŁ A
SEGMENT 2D**

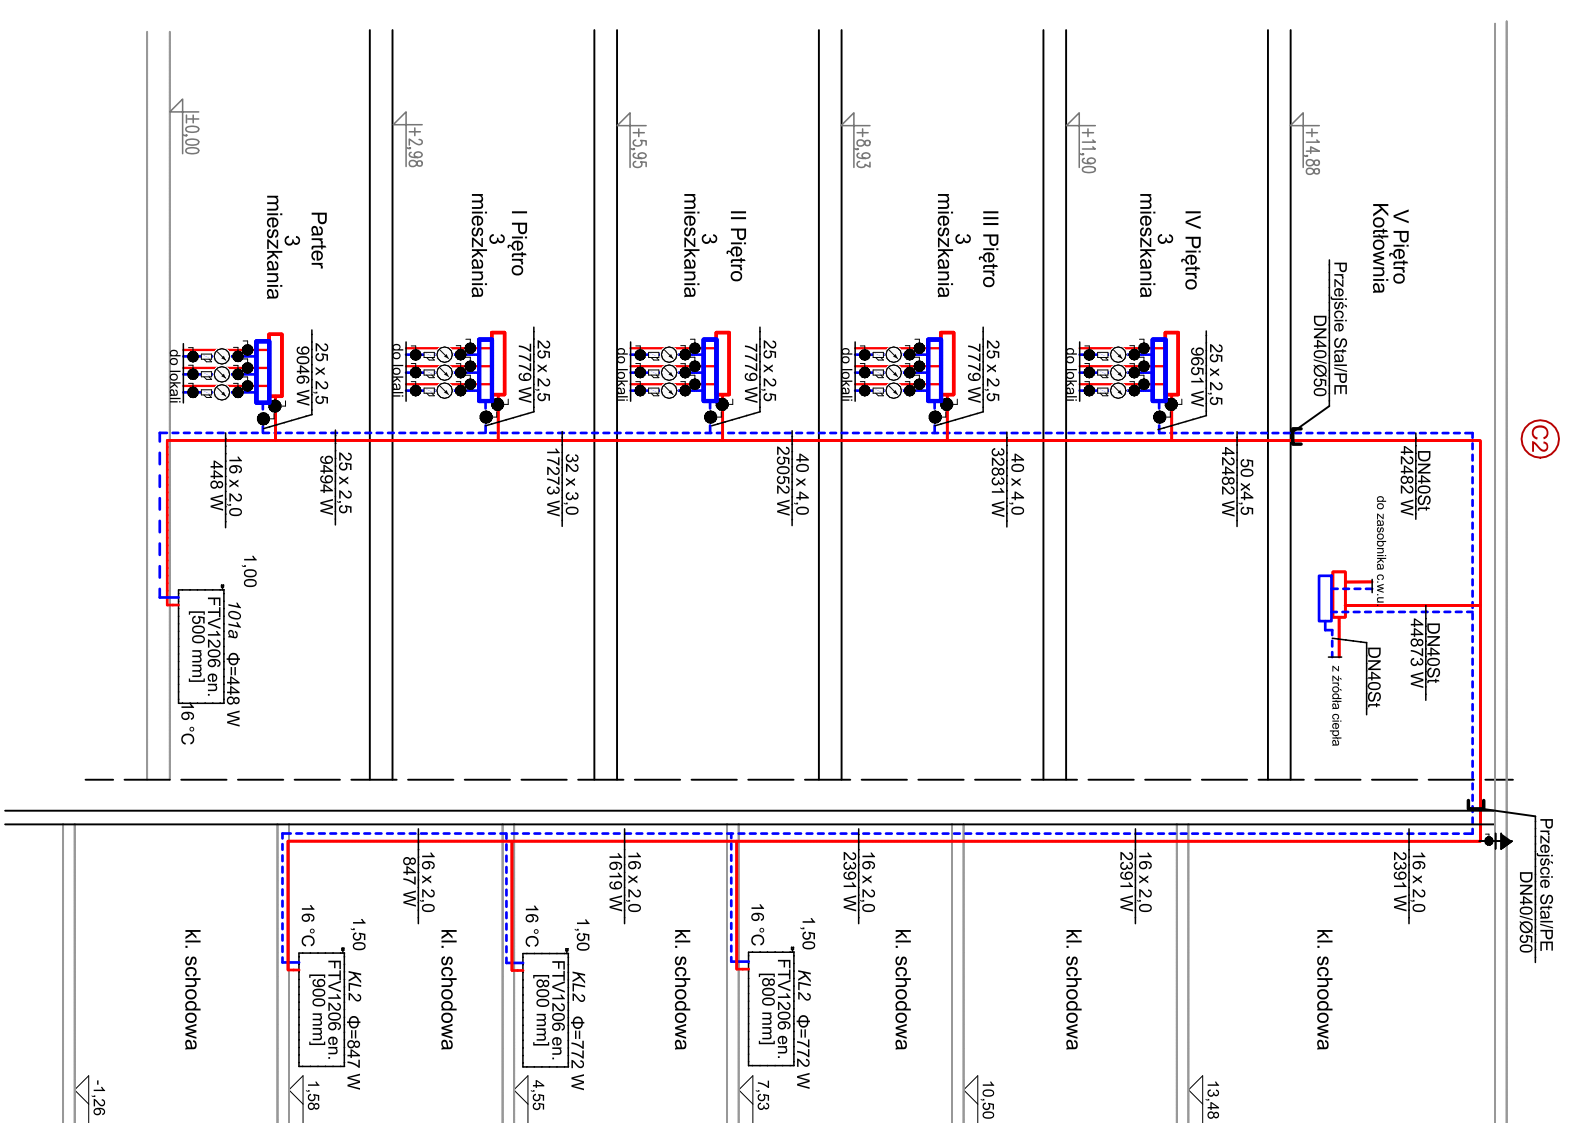


BUDYNEK 2 i 3 MODUŁ
SEGMENT 2C i 3F

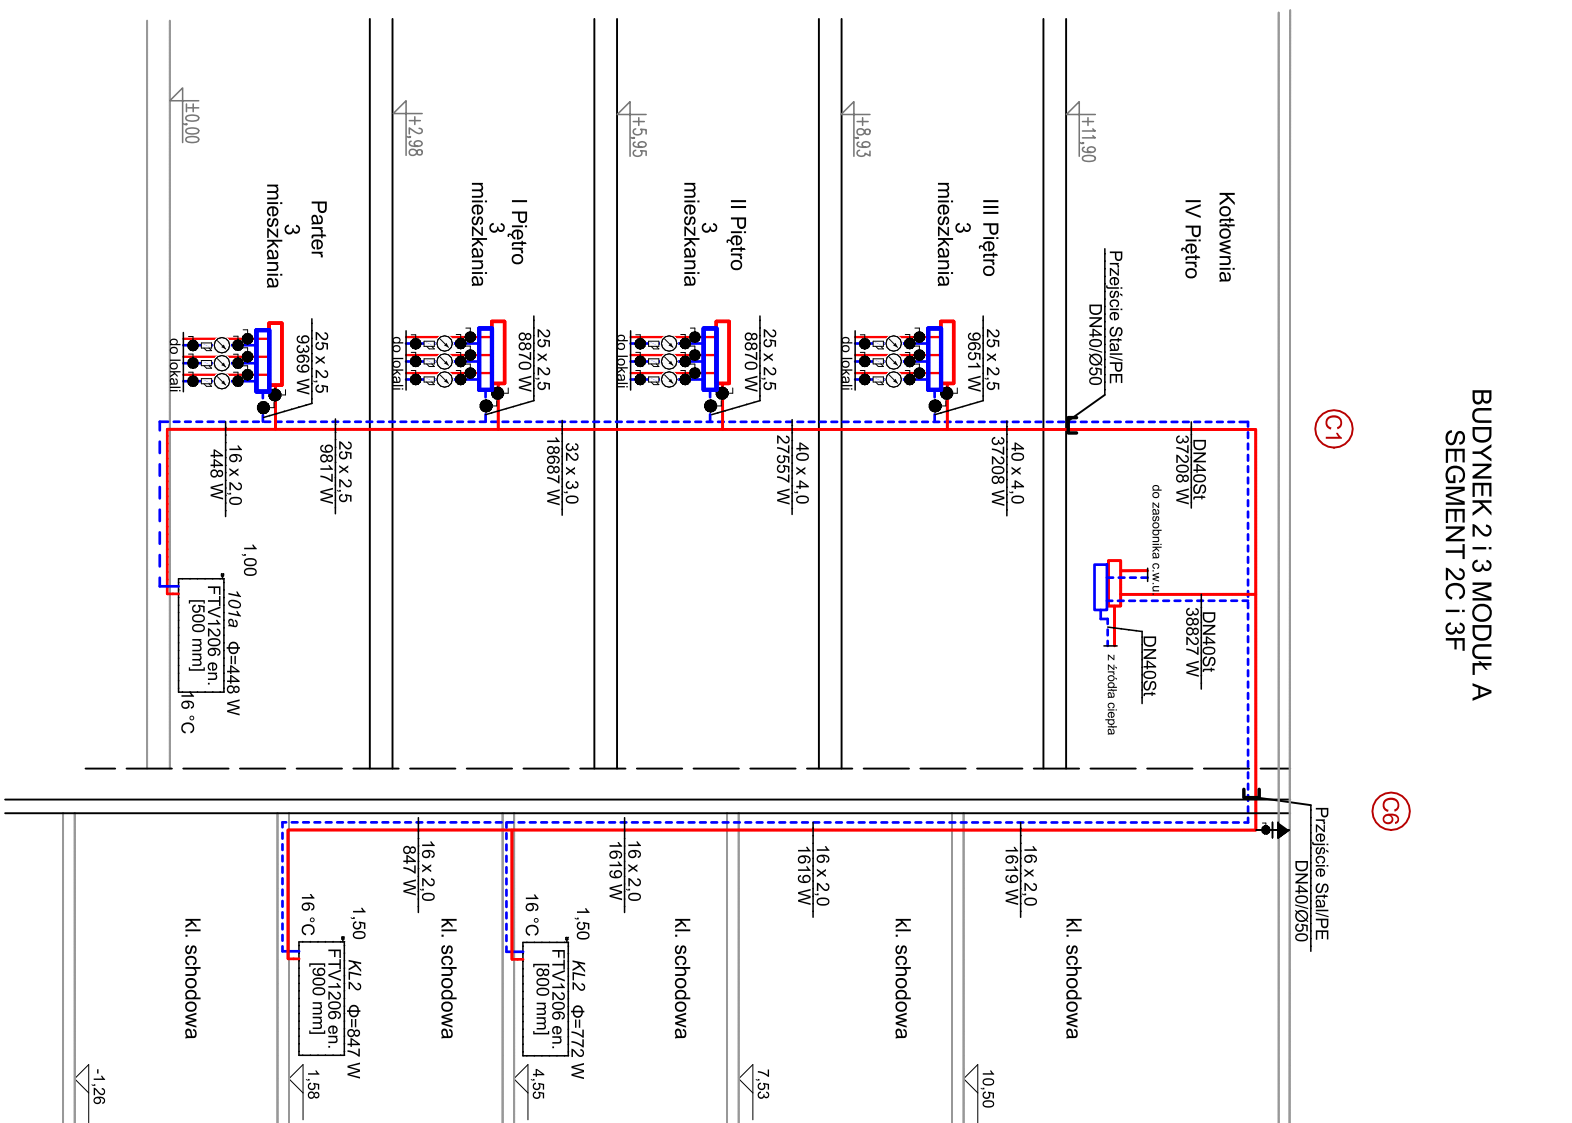

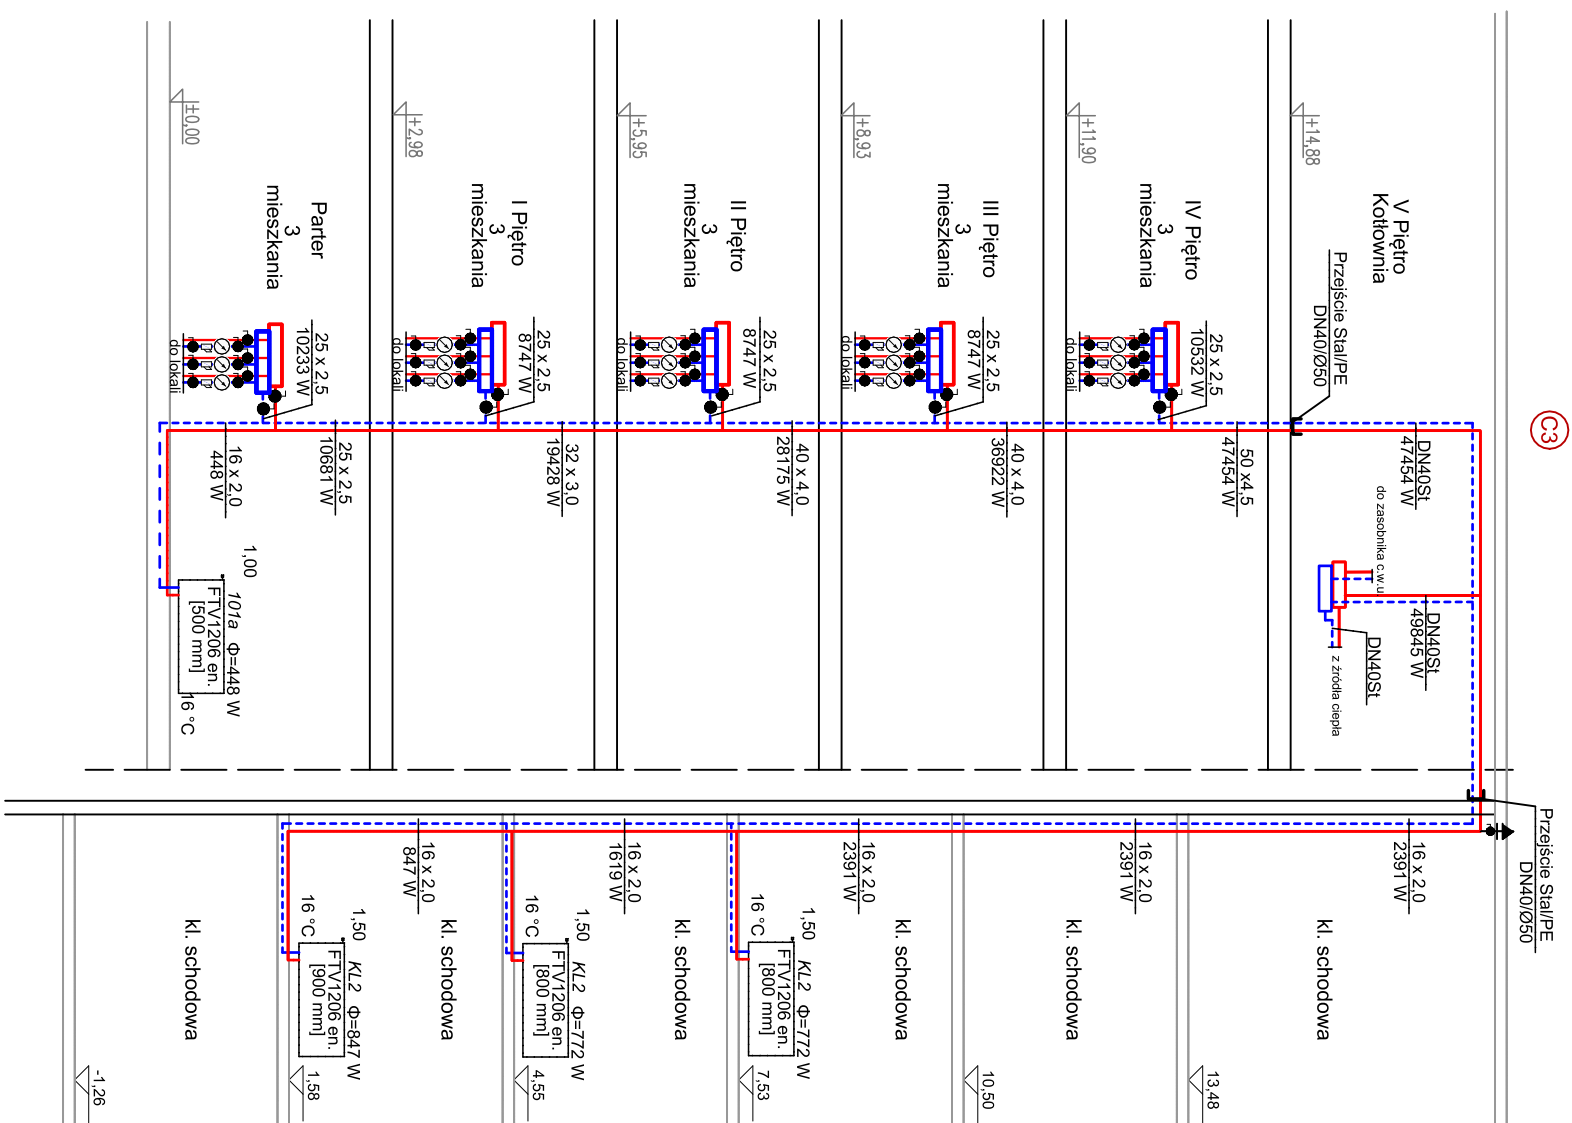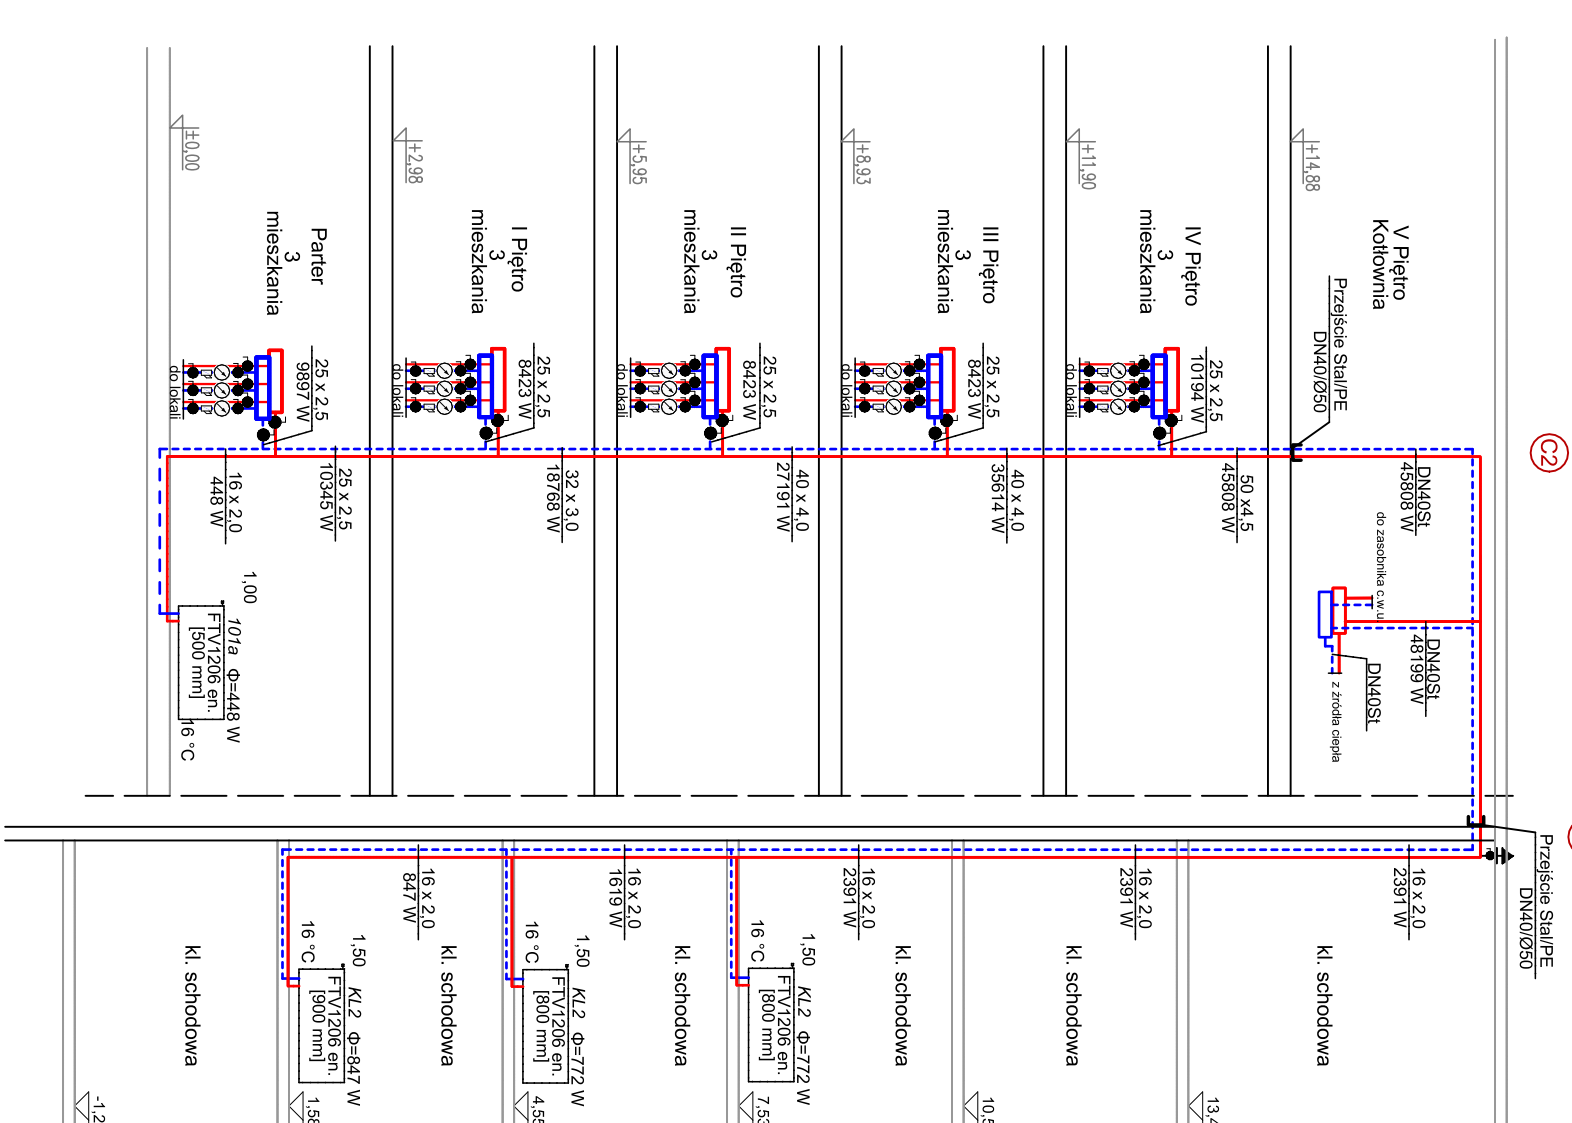


BUDYNEK 2 MODUŁ E
SEGMENT 2E

BUDYNEK 3 MODUŁ E
SEGMENT 3G

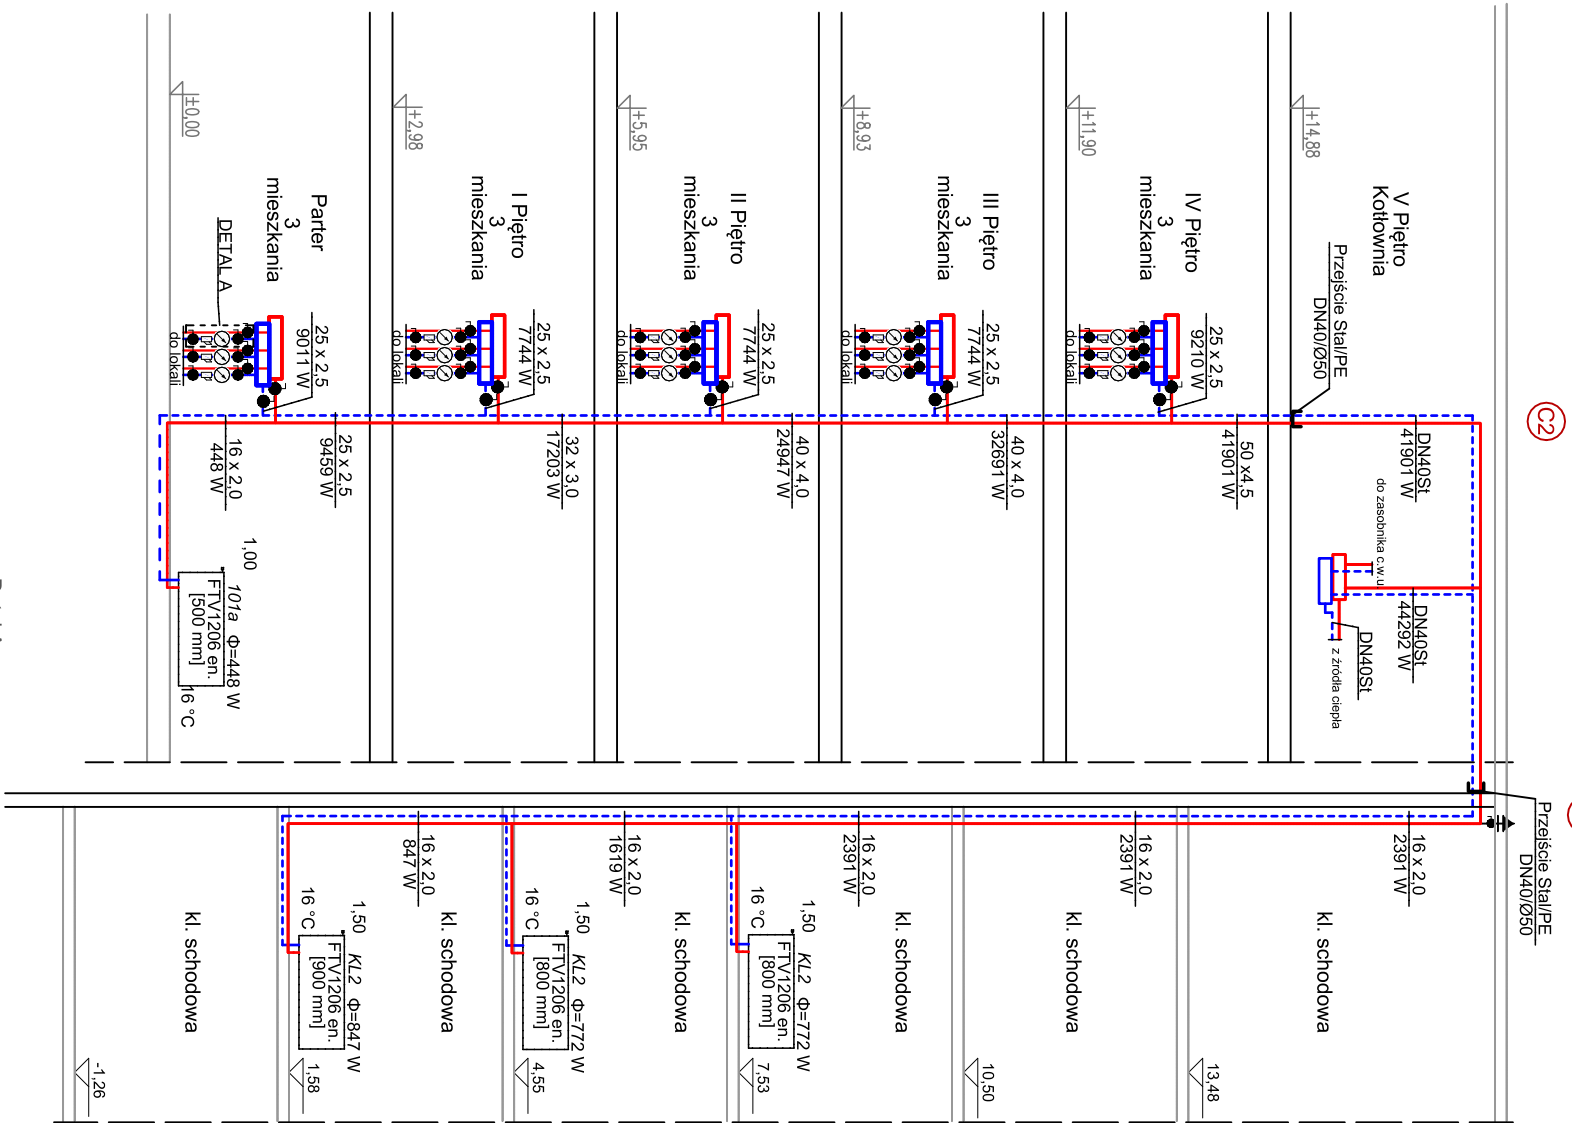BUDYNEK 1 i 2 MODUŁ
SEGMENT 1A i 2H



LEGENDA:

	Pion instalacji c.o.
	Zasilanie instalacji c.o.
	Powrót instalacji c.o.

UWAGA!
1. Dla każdego mieszkania zamontować na powrocie

2. Piony i instalacje do grzejników wykonać z rur wielowarstwowych (PERT – Aluminium – PERT) łączonych poprzez zaprasowywanie. Instalacje do grzejników prowadzić w posadzce podłoża w bruzdach ściennych

PROJEKT TECH. BUDOWNO-MECHANICZNYCH WIELODROZOWYCH I WÓJ INSTALACJI Z WĘZKIEM IZOLACJĄ I WŁÓKNIAMI SZAL. WODNO- KANAŁIZACYJNY I CENTRALIZOWANY OGRZEWANIA		ROZCINIENIE INSTALACJI C.O.	
BUDYNKI 1, 2, 3		SKALA —	
DANE TECHNICZNE ul. Mielnicza 19 54-200 Sucha Beskidzka		MIASTO RUDA SC	
ZAMÓW ul. Gościowicza 34-200 Sucha Beskidzka nr działy: 96/753, 96/755, 96/757 12/902, 12/1001 Sucha Beskidzka		24.07.2017	
BRANŻA SANITARNIA			

