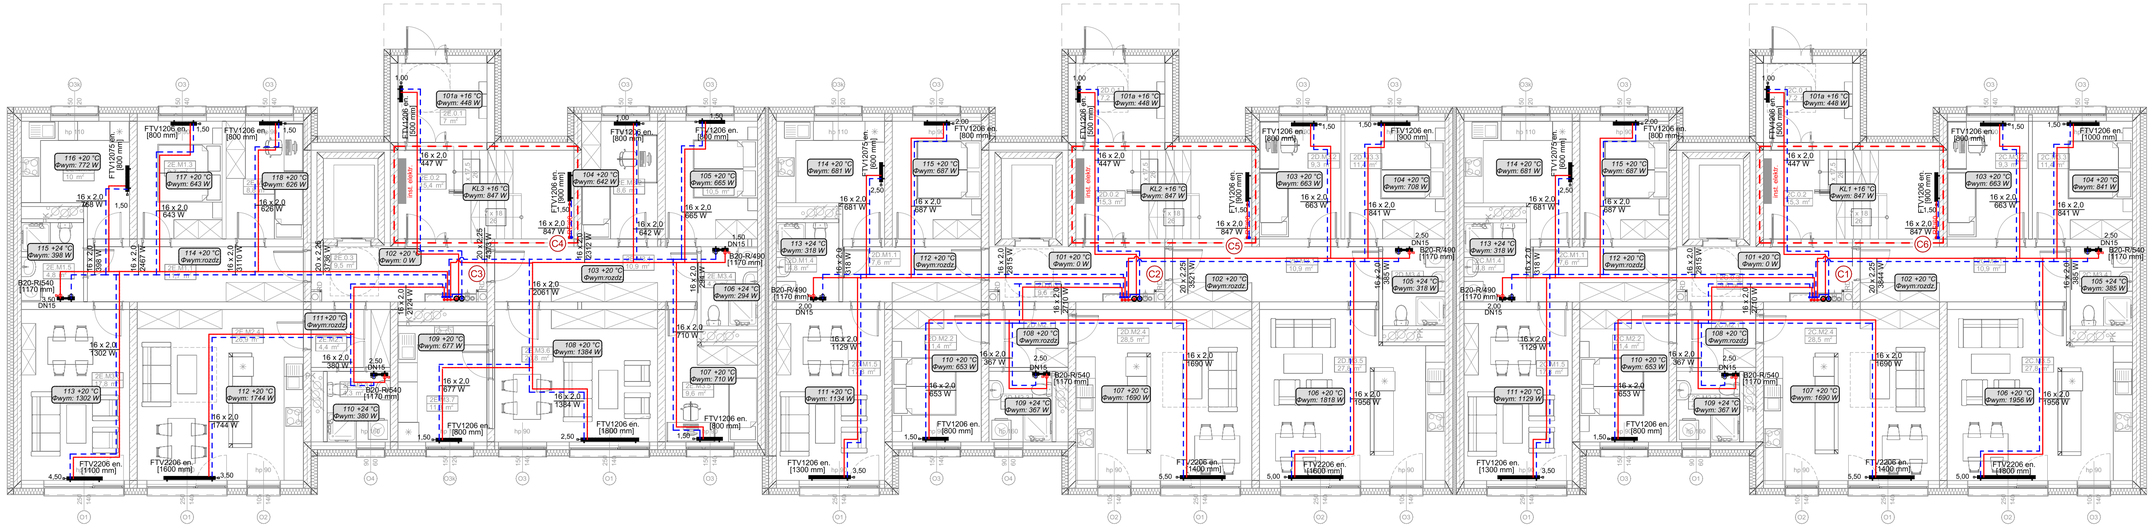

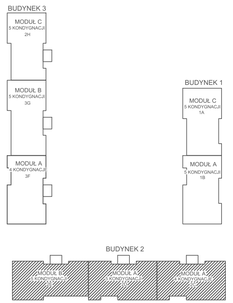

LEGENDA:

C1 – C6	Pion instalacji c.o.
	Zasilanie instalacji c.o.
	Powrót instalacji c.o.

UWAGA!

1.Dla każdego mieszkania zamontować na powrocie:
- ciepłomierz q_i=0,6 $m3/h_n$ DN15
- przed ciepłomierzem filtr osadnikowy
- 2 x zawór odcinający

na zasilaniu:
- zawór odcinający

2. Pionyi instalacje do grzejników wykonać z rur wielowarstwowych (PERT – Aluminium – PERT) łączonych poprzez zaprasowywanie, instalacje do grzejników prowadzić w posadzce a podejścia w bruzdach ściennych

PROJEKT TRZECH BUDYNKÓW MIESZKALNYCH WIELORODZINNYCH WOLNOSTOJĄCYCH Z WEWNĘTRZNYMI INSTALACJAMI GAZU, WODNĄ, KANALIZACYJNĄ I CENTRALNEGO OGRZEWANIA		
RZUT PARTERU - INSTALACJA C.O. BUDYNEK 2		SKALA: 1:100
DANE INWESTORA:	GMINA SUCHA BESKIDZKA ul. Mickiewicza 19 34-200 Sucha Beskidzka	NR RYSUNKU: SC-5
ADRES BUDOWY:	ul. Gospodarcza, 34-200 Sucha Beskidzka nr działki: 9675/83, 9675/5, 9675/7 121502_1.0001 Sucha Beskidzka	24.07.2024
BRANŻA SANITARNA		
Projektował:	mgr inż. Andrzej Borkowski upr. nr SLK/1453/PWOS/06 do proj. w spec. sanitarnej	PODPIS:
Sprawdził:	mgr inż. Elżbieta Wiśniewska upr. nr UAN-VIII/8361/87 do proj. w spec. sanitarnej	PODPIS:
Opracował:	mgr inż. Karol Rutz	PODPIS: