


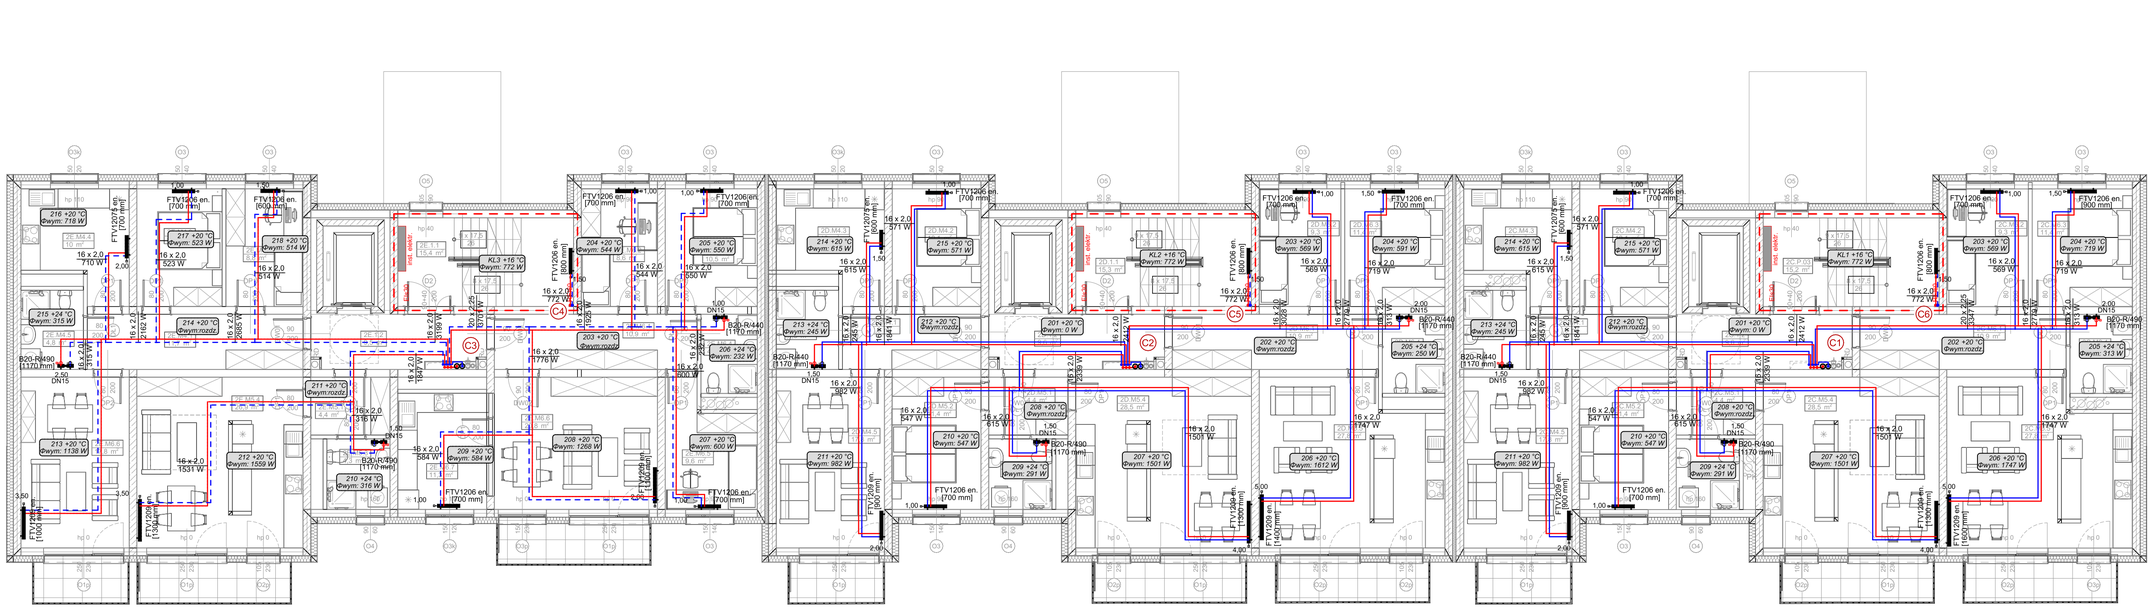


LEGENDA:

| | |
|---|---|
| C1 – C6 | Pion instalacji c.o. |
| | Zasilanie instalacji c.o. |
| | Powrót instalacji c.o. |

UWAGA!

1.Dla każdego mieszkania zamontować na powrocie:
- ciepłomierz $q_i$=0,6 m3/h, DN15
- przed ciepłomierzem filr osadnikowy
- 2 x zawór odcinający

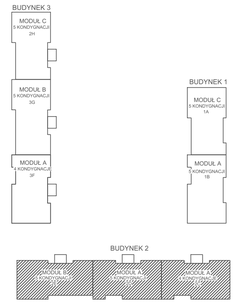na zasilaniu:
- zawór odcinający

2. Piony i instalacje do grzejników wykonać z rur wielowarstwowych (PERT – Aluminium – PERT) łączonych poprzez zaprasowywanie. instalacje do grzejników prowadzić w posadzce a podejścia w bruzdach ściennych

PROJEKT TRZECH BUDYNKÓW MIESZKALNYCH WIELORODZINNYCH WOLNOSTOJĄCYCH Z WEWNĘTRZNYMI INSTALACJAMI GAZU WODNĄ, KANALIZACYJNĄ I CENTRALNEGO OGRZEWANIA

| | |
|---|---|
| RZUT I-II PIĘTRA - INSTALACJA C.O. BUDYNEK 2 | SKALA: 1:100 |
| DANE INWESTORA: GMINA SUCHA BESKIDZKA, ul. Mickiewicza 19, 34-200 Sucha Beskidzka | NR RYSUNKU: SC-6 |
| ADRES BUDOWY: ul. Gospodarcza, 34-200 Sucha Beskidzka, nr działki: 9675/83, 9675/5, 9675/7, 121502_1.0001 Sucha Beskidzka | 24.07.2024 |

BRANŻA SANITARNA

| | |
|---|---|
| Projektował: mgr inż. Andrzej Borkowski, upr. nr SLK/1453/PWOS/06, do proj. w spec. sanitarnej | PODPIS: |
| Sprawdził: mgr inż. Elżbieta Wiśniewska, upr. nr UAN-WB/BM/187, do proj. w spec. sanitarnej | PODPIS: |
| Opracował: mgr inż. Karol Rutz | PODPIS: |