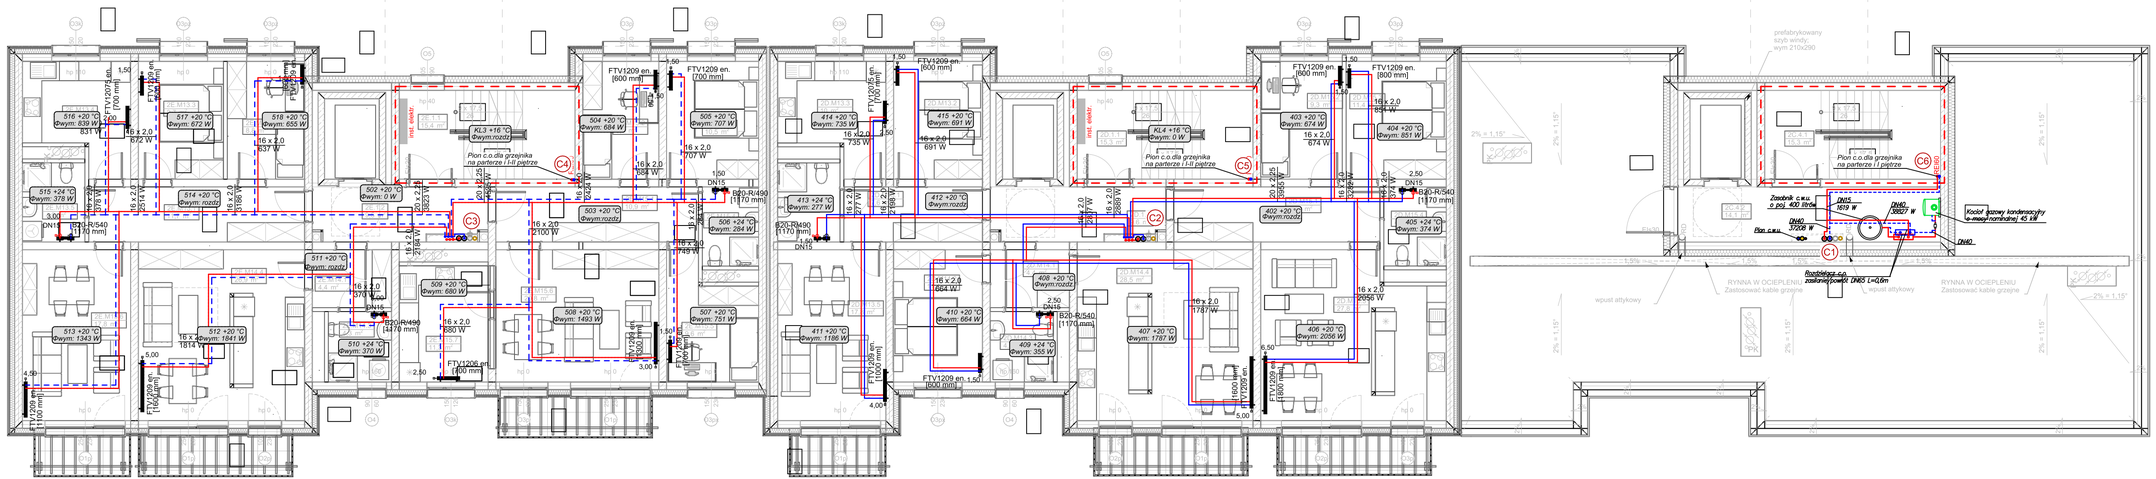

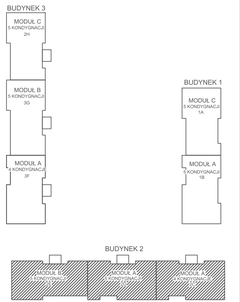

LEGENDA:

C1 – C6	Pion instalacji c.o.
	Zasilanie instalacji c.o.
	Powrót instalacji c.o.

UWAGA!

1.Dla każdego mieszkania zamontować na powrocie:
- ciepłomierz q_n=0,6 m3/h, DN15
- przed ciepłomierzem fitr osadnikowy
- 2 x zawór odcinający

na zasilaniu:
- zawór odcinający

2. Piony i instalacje do grzejników wykonać z rur wielowarstwowych (PERT – Aluminium – PERT) łączonych poprzez zaprasowywanie. instalacje do grzejnków prowadzić w posadzce a podejścia w bruzdach ściennych

PROJEKT TRZECH BUDYNKÓW MIESZKALNYCH WIELORODZINNYCH WOLNOSTOJĄCYCH Z WEWNĘTRZNYMI INSTALACJAMI GAZU, WODNĄ, KANALIZACYJNĄ I CENTRALNEGO OGRZEWANIA

RZUT IV PIĘTRA/KOTŁOWNI - INSTALACJA C.O. BUDYNEK 2

SKALA: 1:100

DANE INWESTORA: GMINA SUCHA BESKIDZKA
ul. Mickiewicza 19
34-200 Sucha Beskidzka

NR RYSUNKU: SC-8

ADRES BUDOWY: ul. Gospodarcza, 34-200 Sucha Beskidzka
nr działki: 9675/83, 9675/5, 9675/7
121502_1.0001 Sucha Beskidzka

24.07.2024

BRANŻA SANITARNA

Projektował:	mgr inż. Andrzej Borkowski upr. nr SLK/1453/PWOS/06 do proj. w spec. sanitarnej	PODPIS:
Sprawdził:	mgr inż. Elżbieta Wiśniewska upr. nr UAN-VI/6538/187 do proj. w spec. sanitarnej	PODPIS:
Opracował:	mgr inż. Karol Rutz	PODPIS: