


BUDYNEK NR 1, 2 i 3
MODUŁ 1A, 1B, 2D, 2E, 3G, 3H

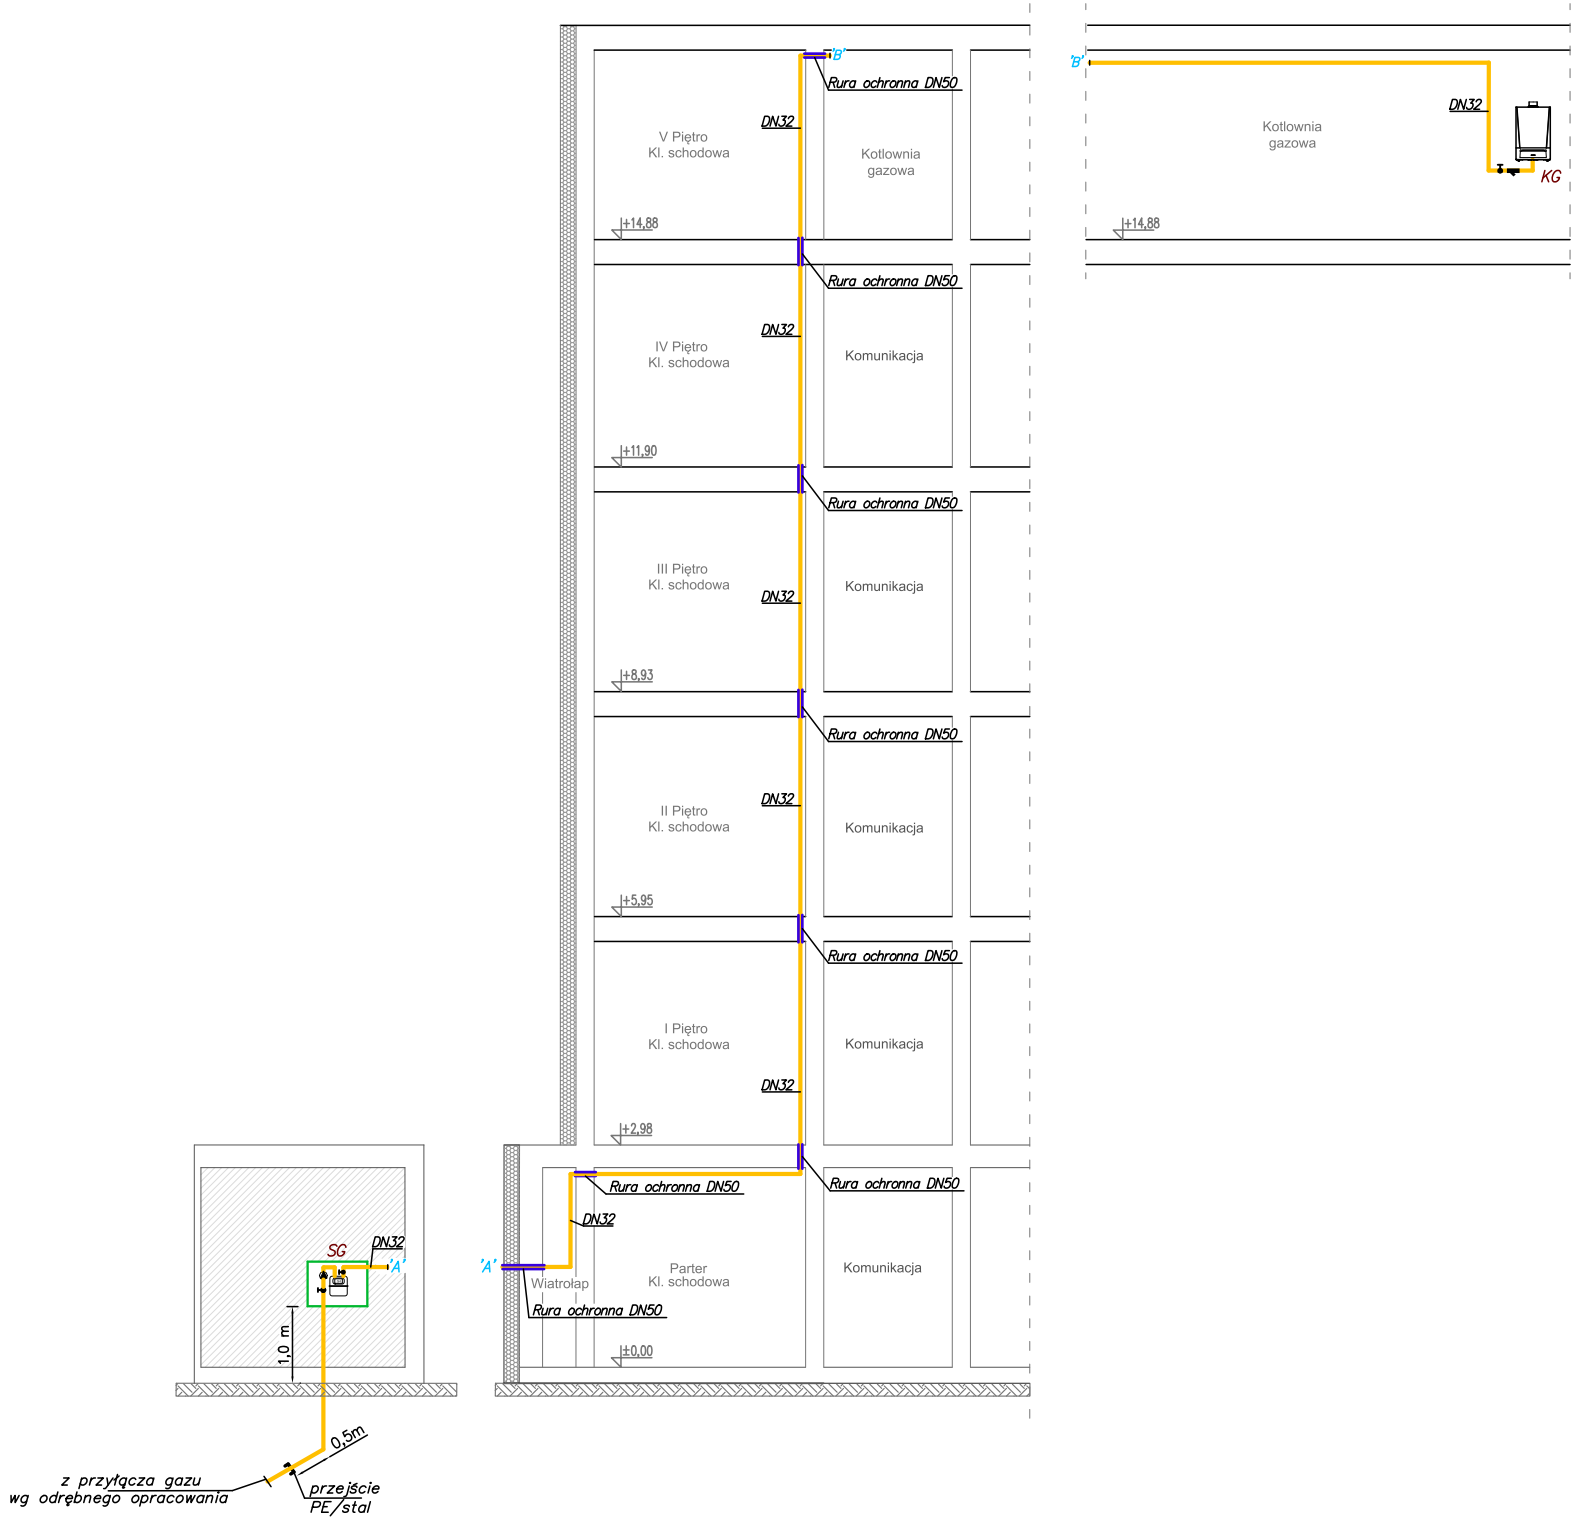

Legenda:

	Przewód gazowy
	Kurek główny
	Filtr osadnikowy

Oznaczenia:
KG – Kocioł gazowy kondensacyjny o mocy nominalnej 55kW
SG – Szafka gazowa z punktem redukcyjno – pomiarowym i kurkiem głównym

PROJEKT TRZECH BUDYNKÓW MIESZKALNYCH WIEŁORODZINNYCH WOLNOSTOJĄCYCH Z WEWNĘTRZNYMI INSTALACJAMI GAZU, WODNĄ, KANALIZACYJNĄ I CENTRALNEGO OGRZEWANIA		
ROZWINIĘCIE INSTALACJI GAZU SEGMENT 1A, 1B, 2D, 2E, 3G, 3H.		SKALA: 1:100
DANE INWESTORA:	GMINA SUCHA BESKIDZKA ul. Mickiewicza 19 34-200 Sucha Beskidzka	NR RYSUNKU: SG-5
ADRES BUDOWY:	ul. Gospodarcza, 34-200 Sucha Beskidzka nr działki: 9675/83, 9675/5, 9675/7 121502_1.0001 Sucha Beskidzka	
24.07.2024		
BRANŻA SANITARNA		
Projektował:	mgr inż. Andrzej Borkowski upr. nr SLK/1453/PWOS/06 do proj. w spec. sanitarnej	PODPIS:
Sprawdził:	mgr inż. Elżbieta Wiśniewska upr. nr UAN-VIII/83861/87 do proj. w spec. sanitarnej	PODPIS:
Opracował:	mgr inż. Karol Rutz	PODPIS: