


BUDYNEK 1 MODUŁ A
SEGMENT 1B

D4 Wypust dachowy
wg architektury

D3 Wypust dachowy
wg architektury

V Piętro
Kotłownia

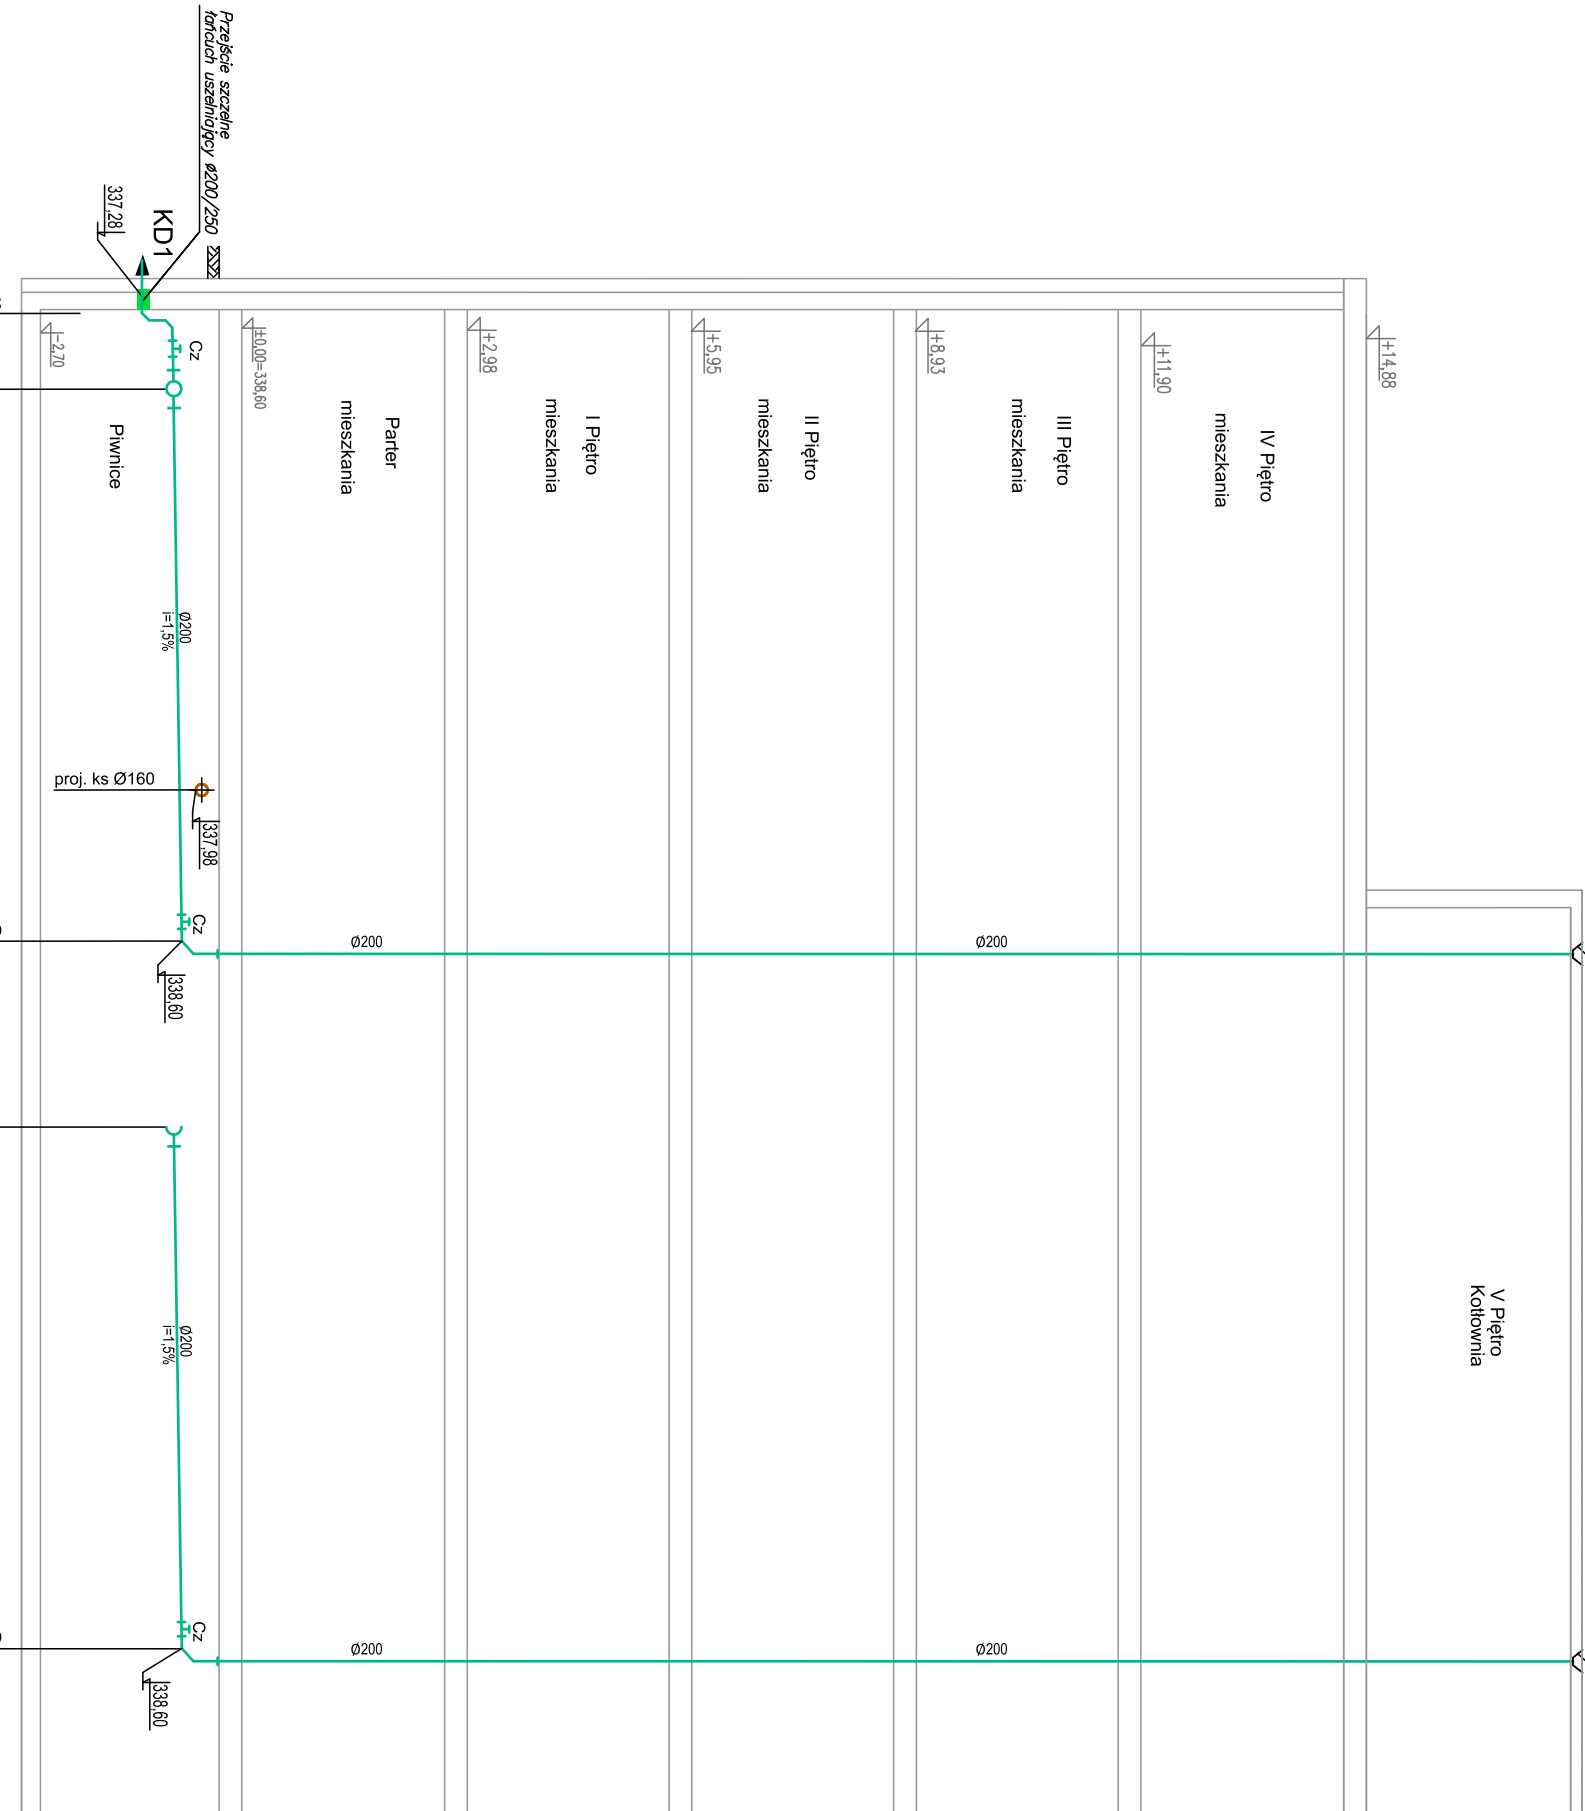


BUDYNEK 1 MODUŁ C
SEGMENT 1A

D2 Wypust dachowy
wg architektury

D1 Wypust dachowy
wg architektury

V Piętro
Kotłownia

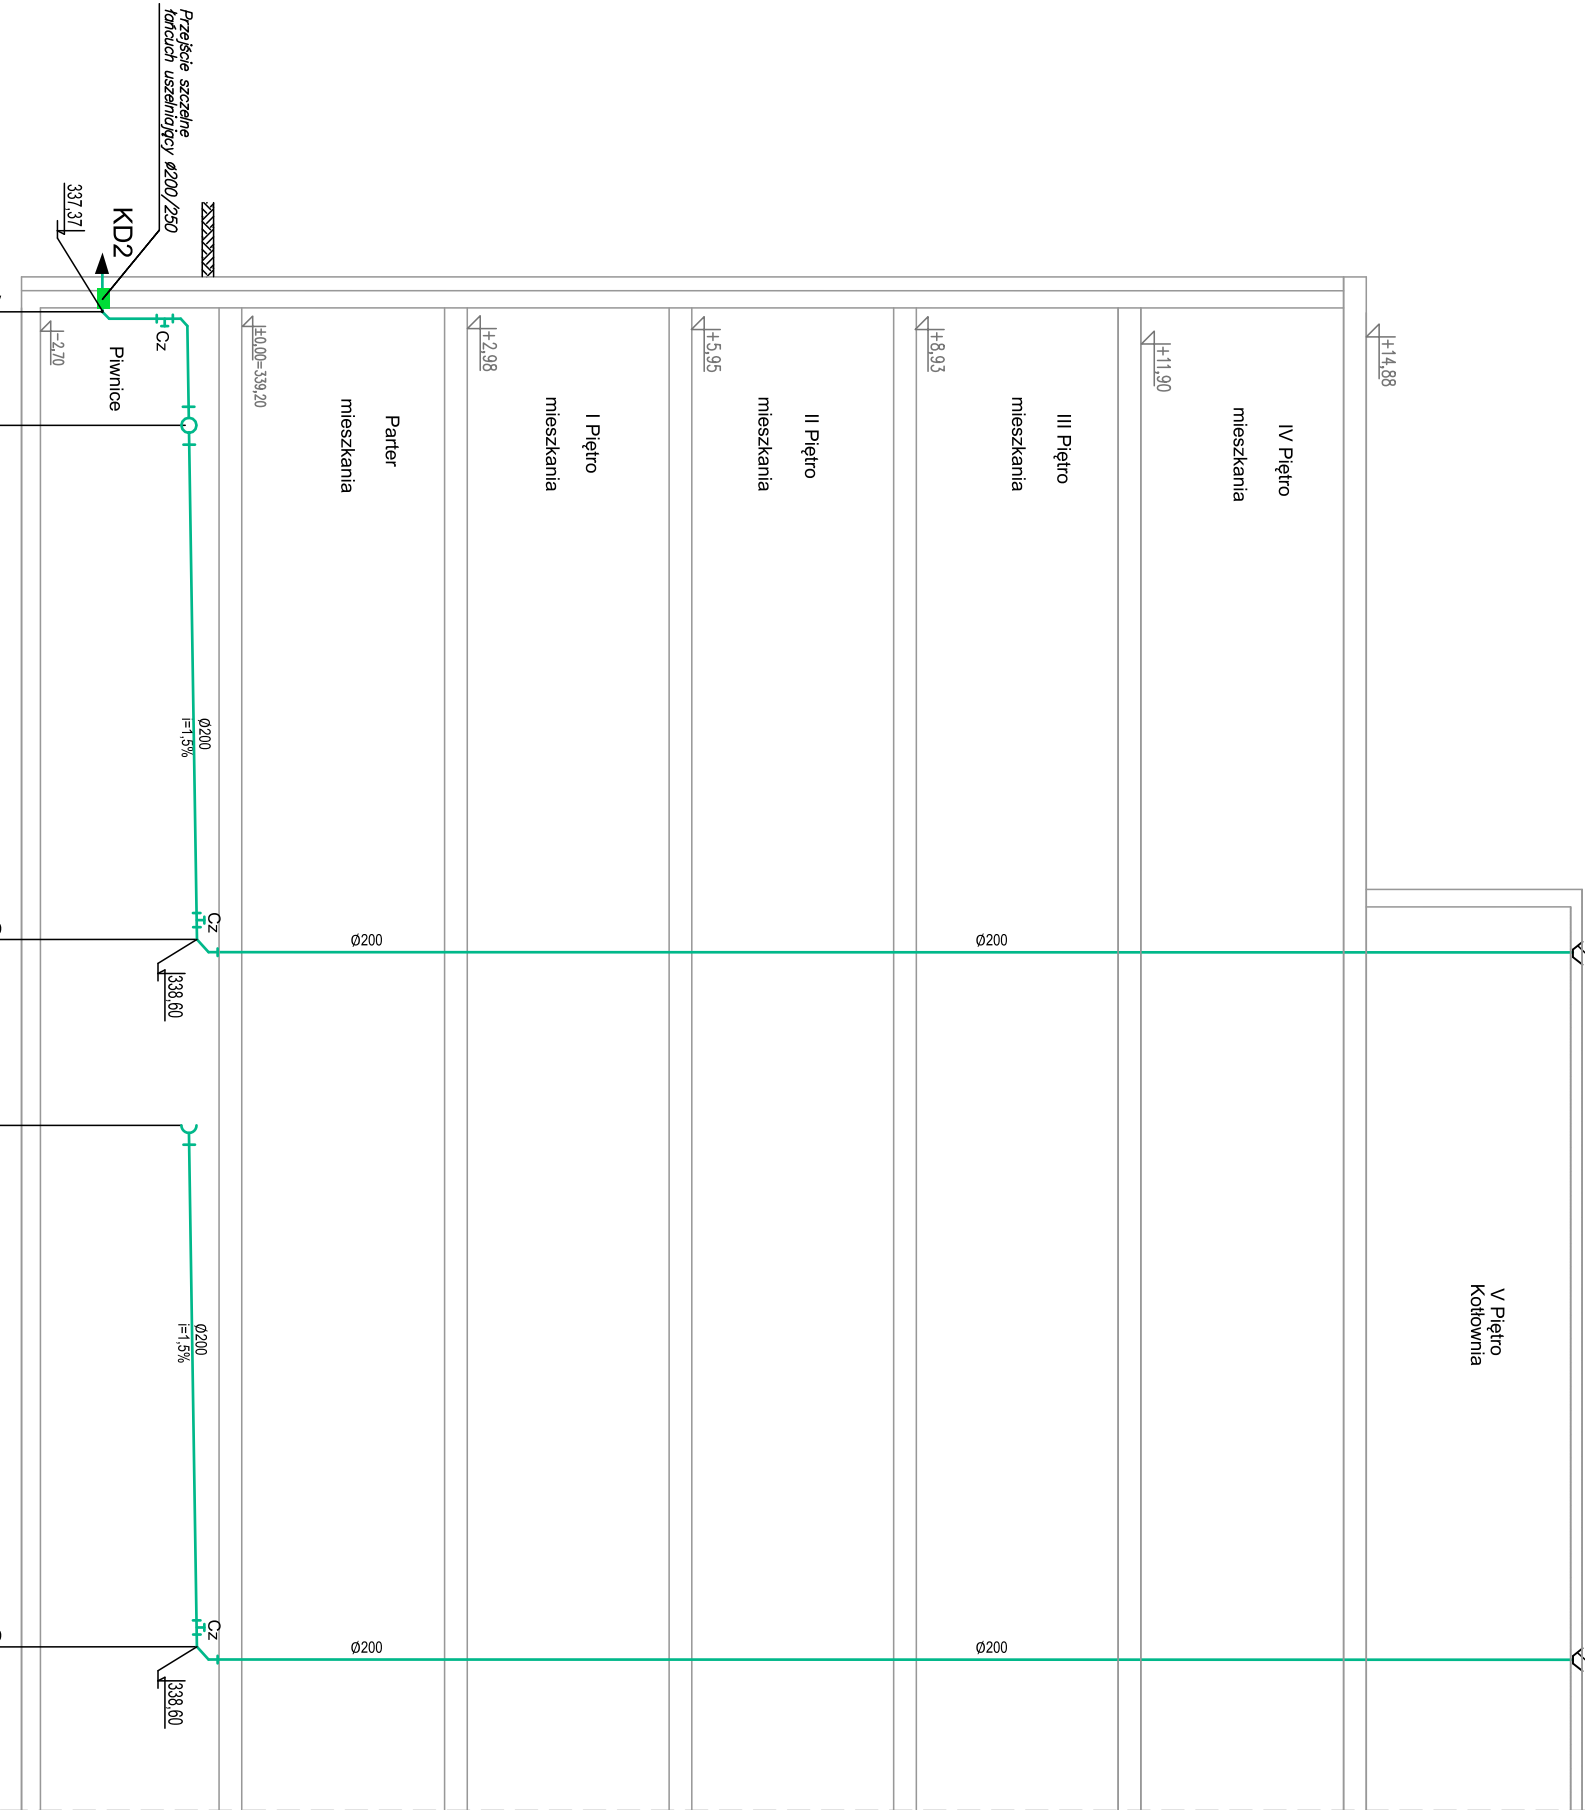

PROJEKT TRZECZ BUDYNKÓW MIESZKALNYCH WIELORODZINNYCH WOLNOSTOJĄCYCH Z WEWNĘTRZNYMI INSTALACJAMI GAZU, WODNĄ, KANALIZACYJNĄ I CENTRALNEGO OGRZEWANIA			
ROZWINIĘCIE INSTALACJI KAN. DESZCZOWEJ BUDYNEK 1, SEGMENT 1A i 1B		SKALA: 1:100	
DANE INWESTORA	GINNA SUCHA BESKIDZKA ul. Mickiewicza 19 34-200 Sucha Beskidzka	NR PRZYSŁUGI: SK-7	
ADRES BUDOWY:	ul. Gospodarcza, 34-200 Sucha Beskidzka nr działki: 9675/83, 9675/5, 9675/7 121502_1.0001 Sucha Beskidzka	24.07.2024	
BRANŻA SANITARNA			
Projektował	mgr inż. Andrzej Bońkowski upr nr SILK/1453/PWOS/06 do proj. w spec. sanitarniej	PODPIS:	
Sprawdził	mgr inż. Elżbieta Wiśniewska upr nr UAN/VIII/8361/87 do proj. w spec. sanitarniej	PODPIS:	
Opracował	mgr inż. Karol Ruz	PODPIS:	